


RESIDENCE POUR ETUDIANTS

MARSEILLE SAINT PIERRE


515, rue Saint Pierre 13 012 MARSEILLE



2EME ETAGE

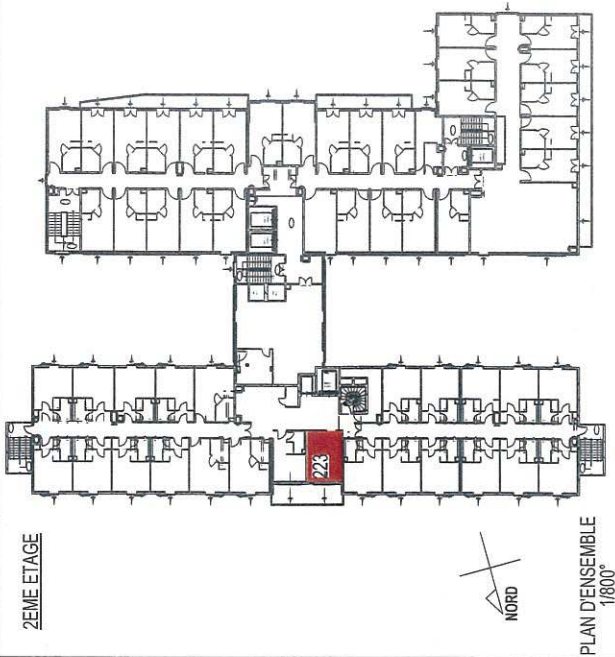

PLAN D'ENSEMBLE
1/800°

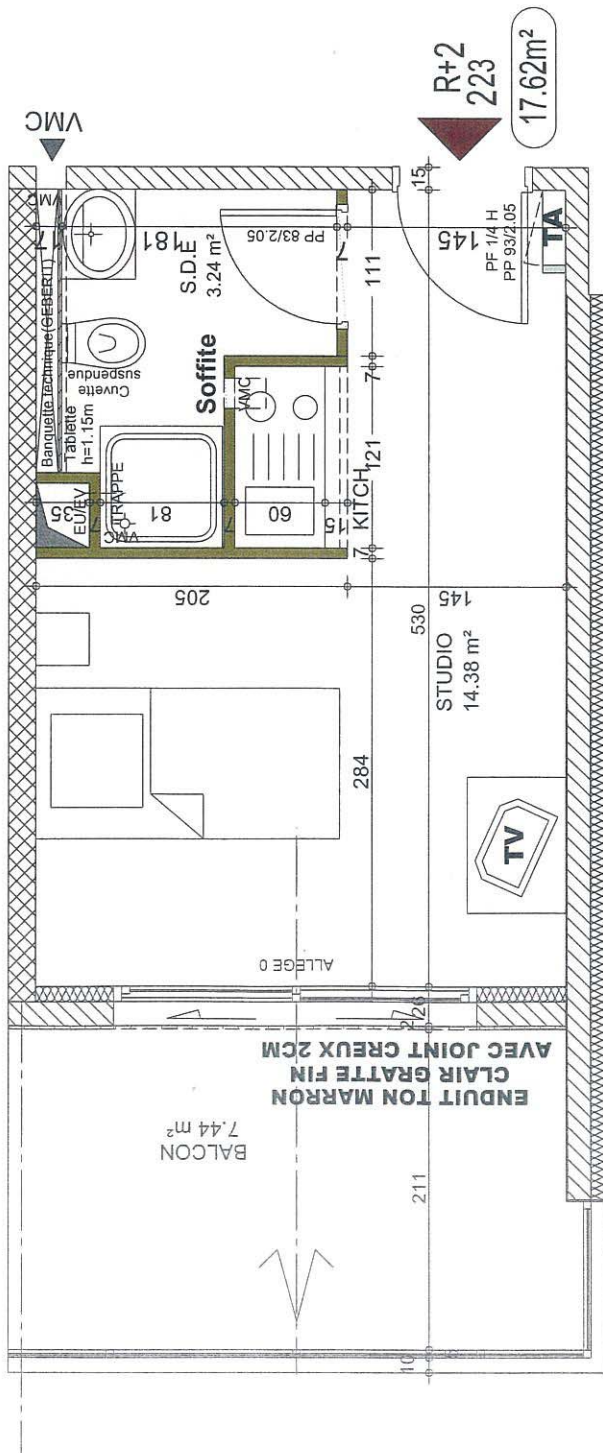

ECHELLE: 1/50°

0 1Mètre

3M

6M

NIVEAU 2EME ETAGE
(Résidence pour étudiants)

NUMERO DE STUDIO 223

CHAMBRE + KITCH. 14.38 m²

S.D.E. 03.24 m²

BALCON 07.44 m²

SURFACE HABITABLE 17.62 m²

LES SURFACES HABITABLES SONT A VERIFIER SUR PLACE

Des modifications sont susceptibles d'être apportées à ce plan en fonction des nécessités techniques de la réalisation tant en ce qui concerne les dimensions libres que les équipements. Les retombées, faux-plafonds ainsi que l'emplacement des équipements sont figurés à titre indicatif.

LO STIMOLO ARCHITECTE, 3/4 IMPASSE BASILIDE FOSSARD 75020

Tél. : 01 43 64 07 40

Fax: 01 43 64 35 65

lostimolo@wanadoo.fr