



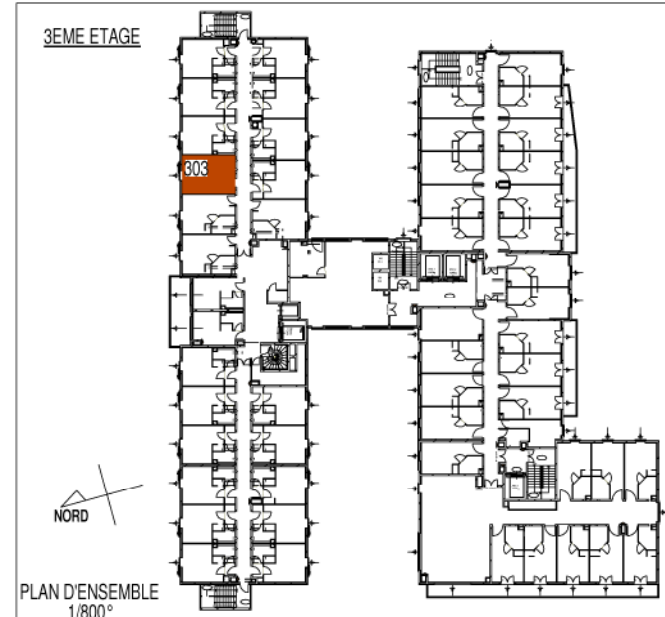

NIVEAU	3EME ETAGE (Résidence pour étudiants)
NUMERO DE STUDIO	303
CHAMBRE + KITCH.	15.75 m²
S.D.E.	03.24 m²
ENTREE	01.45 m²
PLACARD	00.61 m²

SURFACE HABITABLE	21.05 m²
--------------------------	-----------------

LES SURFACES HABITABLES SONT A VERIFIER SUR PLACE

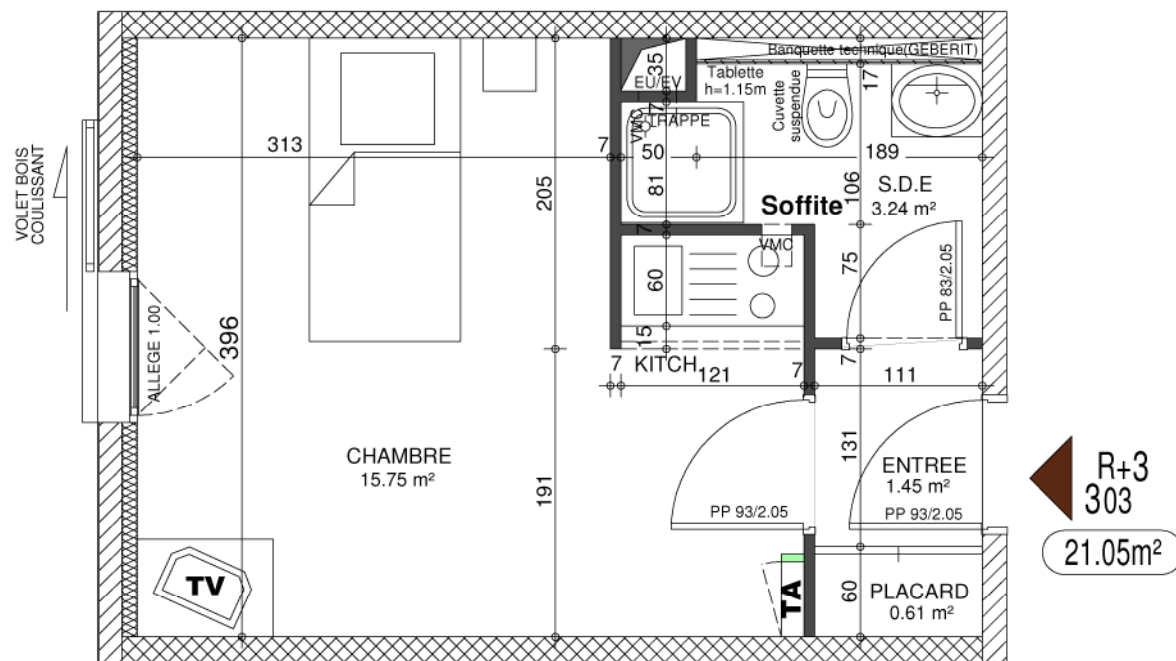

ECHELLE: 1/50°



Des modifications sont susceptibles d'être apportées à ce plan en fonction des nécessités techniques de la réalisation tant en ce qui concerne les dimensions libres que les équipements. Les retombées, faux-plafonds ainsi que l'emplacement des équipements sont figurés à titre indicatif.