


RESIDENCE POUR ETUDIANTS

**MARSEILLE SAINT PIERRE**

515, rue Saint Pierre 13 012 MARSEILLE



3EME ETAGE

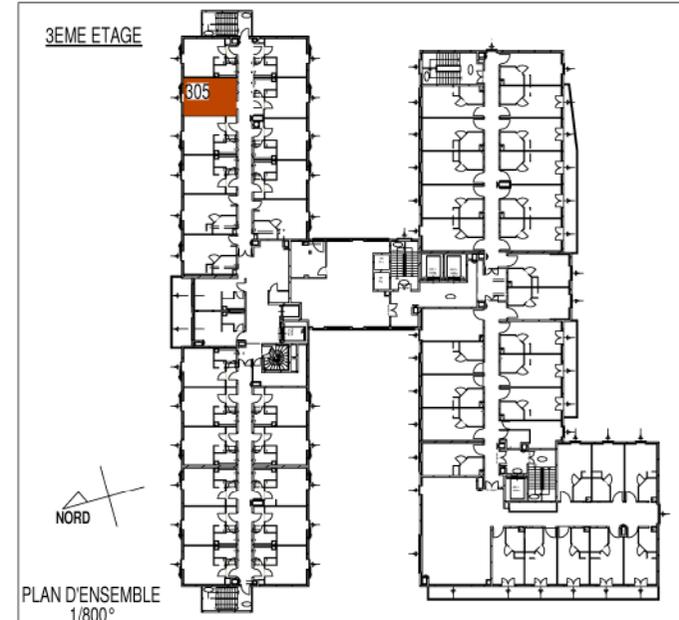

PLAN D'ENSEMBLE  
1/800°

NIVEAU

3EME ETAGE  
(Résidence pour étudiants)

NUMERO DE STUDIO

305

CHAMBRE + KITCH.

15.57 m<sup>2</sup>

S.D.E.

03.24 m<sup>2</sup>

ENTREE

01.41 m<sup>2</sup>


PLACARD

00.61 m<sup>2</sup>

**SURFACE HABITABLE**

**20.83 m<sup>2</sup>**

LES SURFACES HABITABLES SONT A VERIFIER SUR PLACE

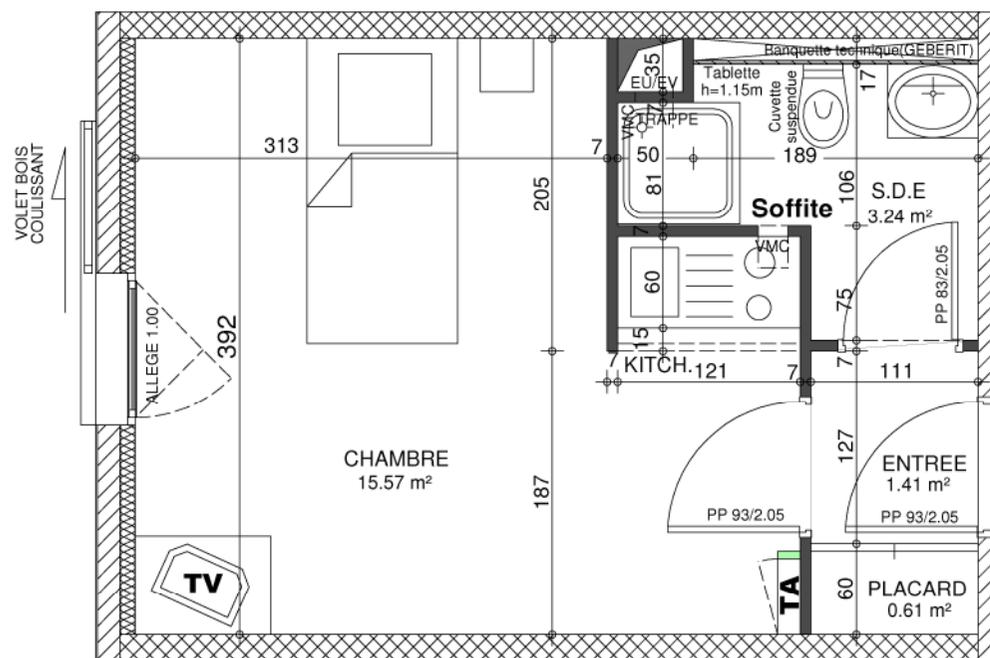

R+3  
305  
20.83m<sup>2</sup>

ECHELLE: 1/50°



Des modifications sont susceptibles d'être apportées à ce plan en fonction des nécessités techniques de la réalisation tant en ce qui concerne les dimensions libres que les équipements. Les retombées, faux-plafonds ainsi que l'emplacement des équipements sont figurés à titre indicatif.