


RESIDENCE POUR ETUDIANTS

MARSEILLE SAINT PIERRE

515, rue Saint Pierre 13 012 MARSEILLE




3EME ETAGE

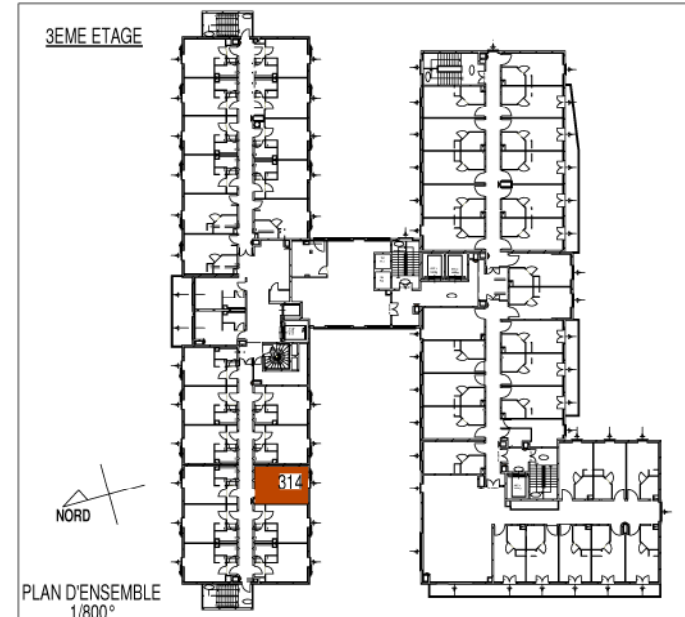

NIVEAU	3EME ETAGE (Résidence pour étudiants)
NUMERO DE STUDIO	314
CHAMBRE + KITCH.	15.30 m ²
S.D.E.	03.24 m ²
ENTREE	01.49 m ²
PLACARD	00.69 m ²

SURFACE HABITABLE	20.72 m²
--------------------------	----------------------------

LES SURFACES HABITABLES SONT A VERIFIER SUR PLACE

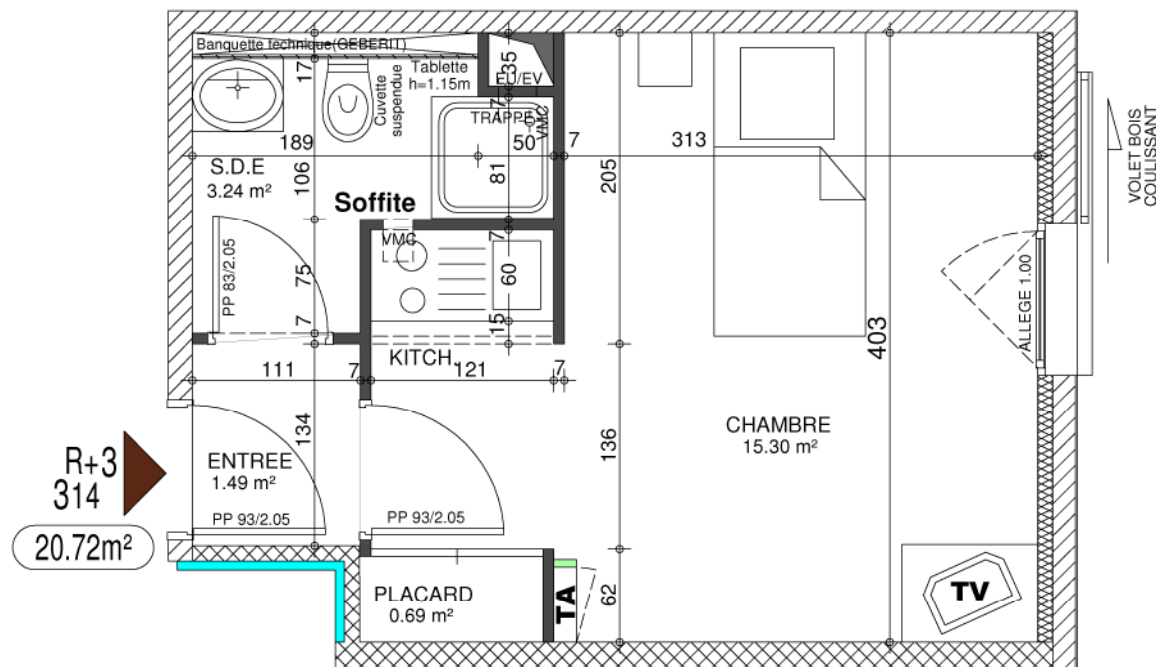

ECHELLE: 1/50°



Des modifications sont susceptibles d'être apportées à ce plan en fonction des nécessités techniques de la réalisation tant en ce qui concerne les dimensions libres que les équipements. Les retombées, faux-plafonds ainsi que l'emplacement des équipements sont figurés à titre indicatif.