


RESIDENCE POUR ETUDIANTS

MARSEILLE SAINT PIERRE

515, rue Saint Pierre 13 012 MARSEILLE



3EME ETAGE

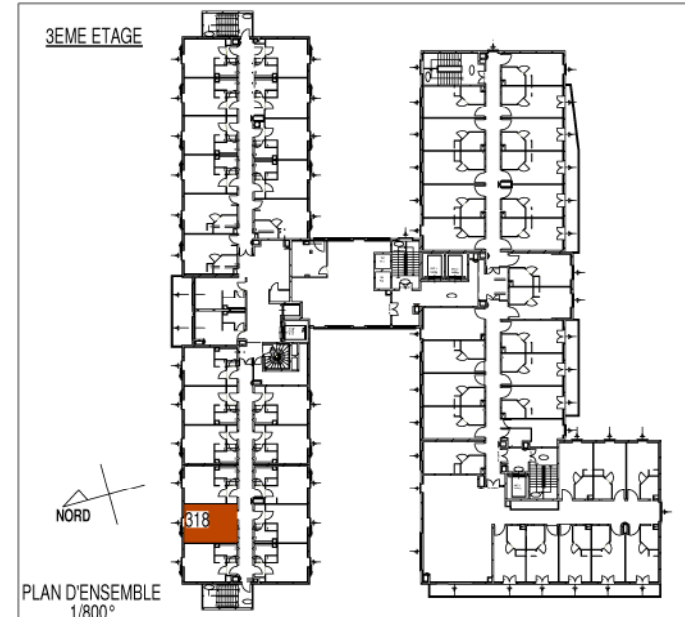

PLAN D'ENSEMBLE
1/800°

NIVEAU

3EME ETAGE
(Résidence pour étudiants)

NUMERO DE STUDIO

318

CHAMBRE + KITCH.

15.70 m²

S.D.E.

03.24 m²

ENTREE

01.44 m²


PLACARD

00.61 m²


SURFACE HABITABLE

20.99 m²

LES SURFACES HABITABLES SONT A VERIFIER SUR PLACE

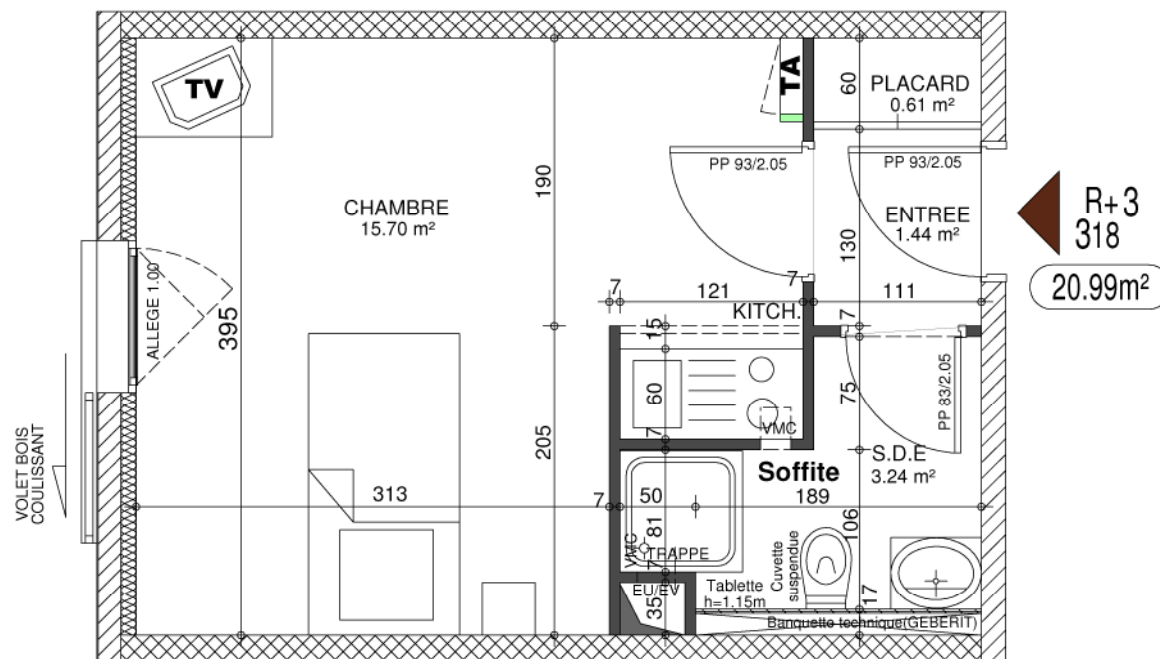

ECHELLE: 1/50°

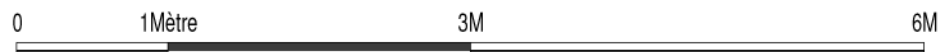

Des modifications sont susceptibles d'être apportées à ce plan en fonction des nécessités techniques de la réalisation tant en ce qui concerne les dimensions libres que les équipements. Les retombées, faux-plafonds ainsi que l'emplacement des équipements sont figurés à titre indicatif.

LO STIMOLO ARCHITECTE, 3/4 IMPASSE BASILIDE FOSSARD 75020

Tél. : 01 43 64 07 40

Fax: 01 43 64 35 65

lostimolo@wanadoo.fr