

515, rue Saint Pierre 13 012 MARSEILLE



3EME ETAGE

NORD


PLAN D'ENSEMBLE
1/800°

3EME ETAGE
(Résidence pour étudiants)

320

15.53 m²03.24 m²01,32 m²00.28 m²20.37 m²

LES SURFACES HABITABLES SONT A VERIFIER SUR PLACE

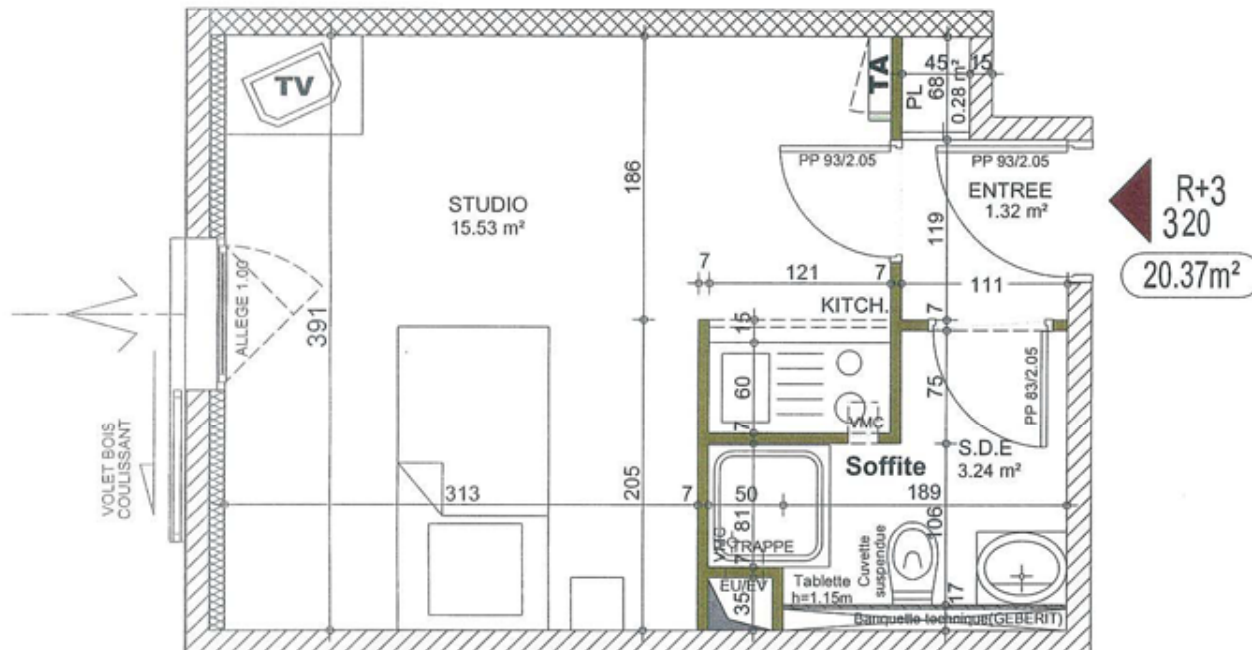

ECHELLE: 1/50°



Des modifications sont susceptibles d'être apportées à ce plan en fonction des nécessités techniques de la réalisation tant en ce qui concerne les dimensions libres que les équipements. Les retombées, faux-plafonds ainsi que l'emplacement des équipements sont figurés à titre indicatif.

lostimolo@wanadoo.fr