


R+4
405
20.83m²

ECHELLE: 1/50°



RESIDENCE POUR ETUDIANTS
MARSEILLE SAINT PIERRE
515, rue Saint Pierre 13 012 MARSEILLE

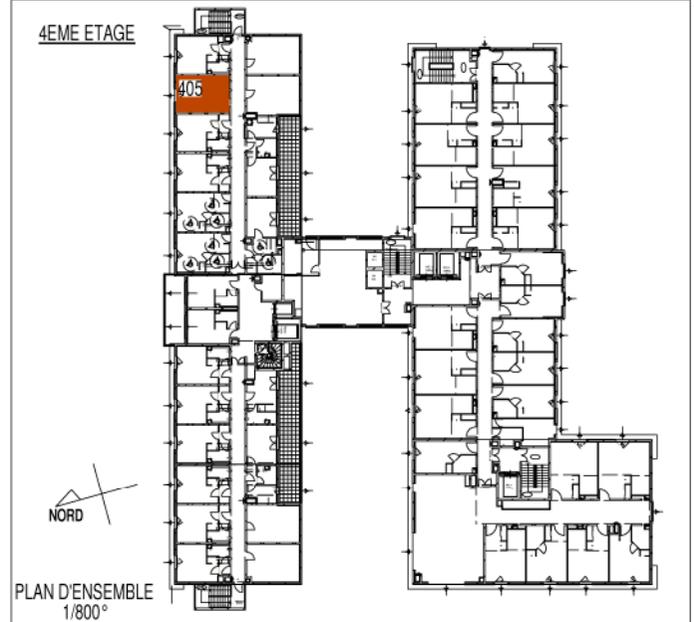

NIVEAU	4EME ETAGE (Résidence pour étudiants)
NUMERO DE STUDIO	405
CHAMBRE + KITCH.	15.57 m ²
S.D.E.	03.24 m ²
ENTREE	01.41 m ²
PLACARD	00.61 m ²

SURFACE HABITABLE	20.83 m²
--------------------------	----------------------------

LES SURFACES HABITABLES SONT A VERIFIER SUR PLACE

Des modifications sont susceptibles d'être apportées à ce plan en fonction des nécessités techniques de la réalisation tant en ce qui concerne les dimensions libres que les équipements. Les retombées, faux-plafonds ainsi que l'emplacement des équipements sont figurés à titre indicatif.