


RESIDENCE POUR ETUDIANTS

MARSEILLE SAINT PIERRE

515, rue Saint Pierre 13 012 MARSEILLE



4EME ETAGE

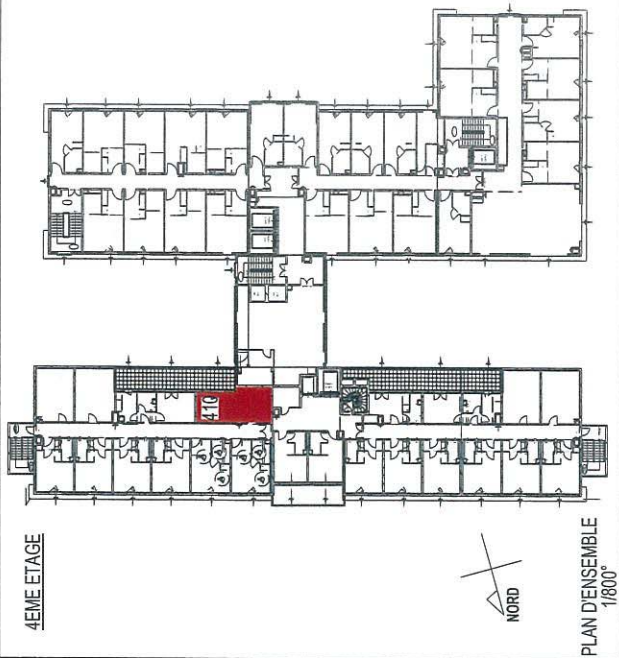


PLAN D'ENSEMBLE
1/800°

NIVEAU	4EME ETAGE (Résidence pour étudiants)
NUMERO DE STUDIO	410
SEJOUR	12.18 m²
S.D.E.	04.44 m²
CUISINE+PL	05.89 m²
TERRASSE	09.46 m²
SURFACE HABITABLE	22.51 m²

LES SURFACES HABITABLES SONT A VERIFIER SUR PLACE

Des modifications sont susceptibles d'être apportées à ce plan en fonction des nécessités techniques de la réalisation tant en ce qui concerne les dimensions libres que les équipements. Les retombées, faux-plafonds ainsi que l'emplacement des équipements sont figurés à titre indicatif.

LO STIMOLO ARCHITECTE, 314 IMPASSE BASILIDE FOSSARD 75020 Tél. : 01 43 64 07 40 Fax: 01 43 64 35 65 lostimolo@wanadoo.fr

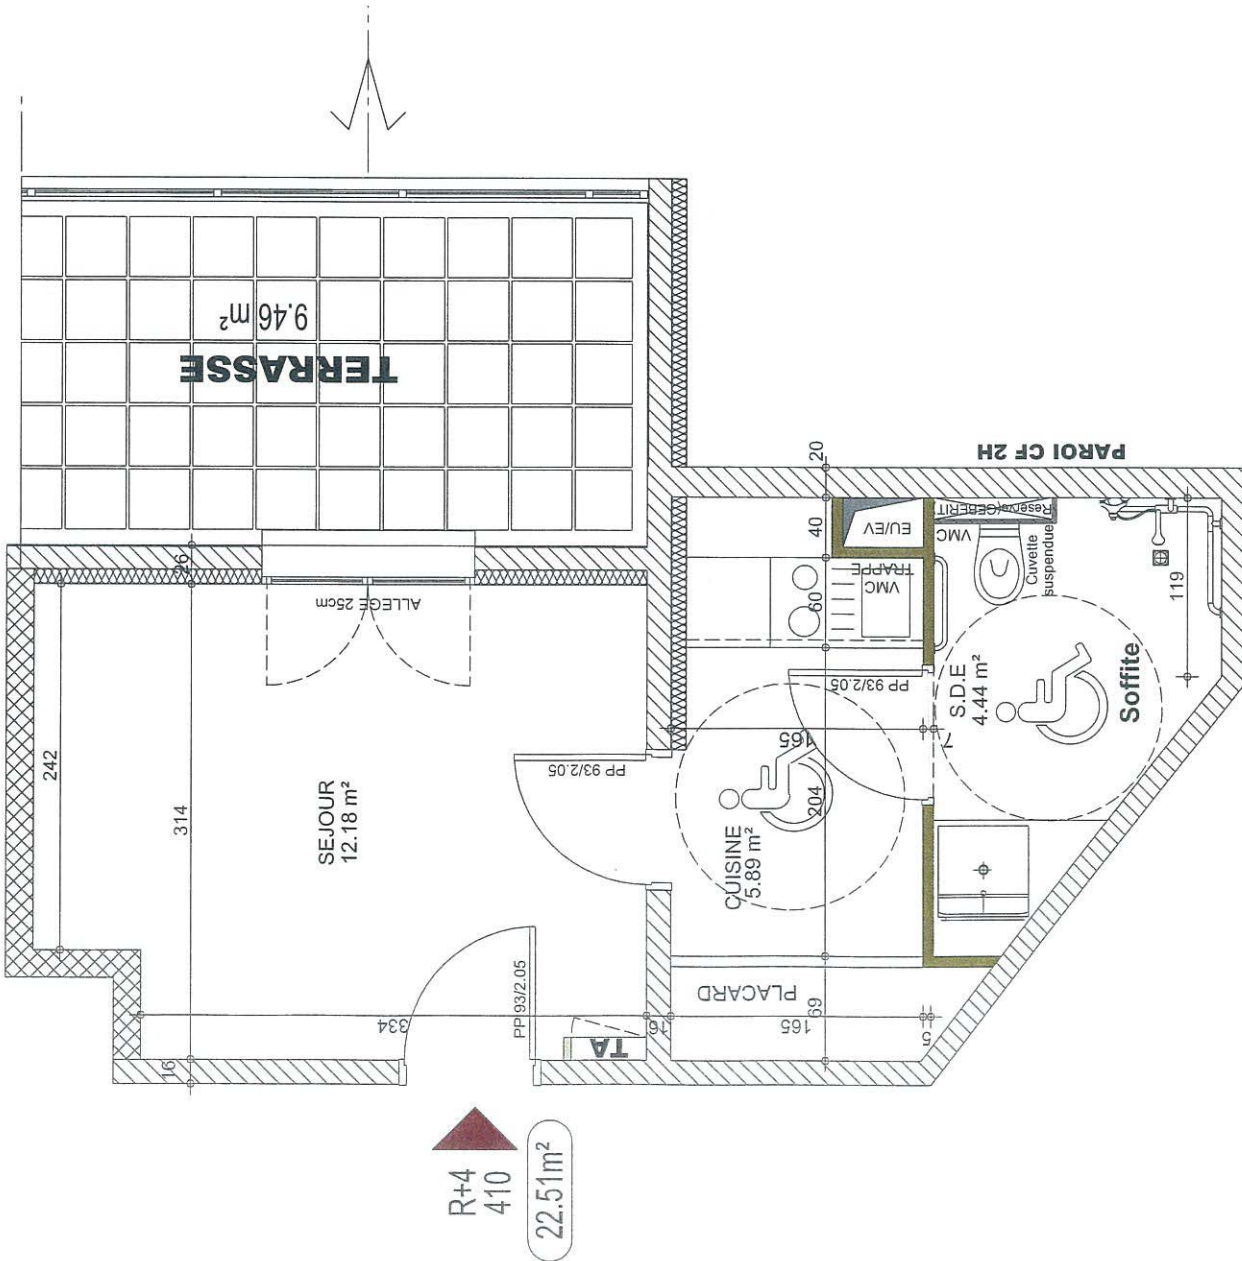

ECHELLE: 1/50°