


515, rue Saint Pierre 13 012 MARSEILLE

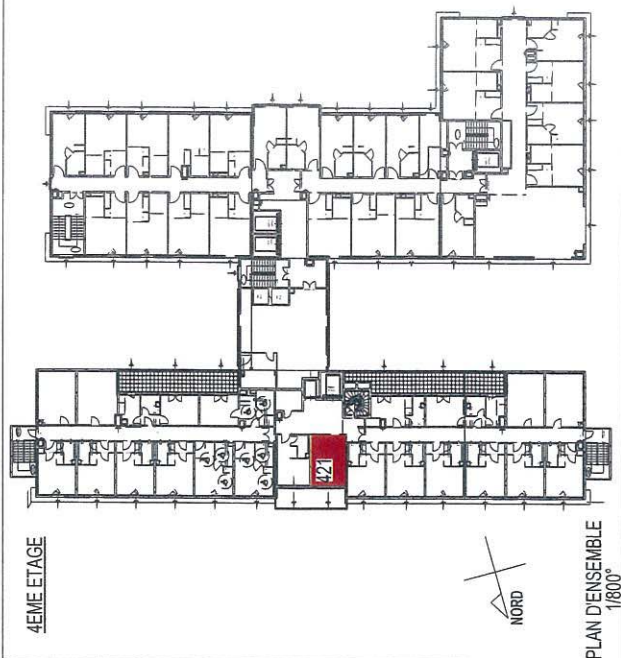

NIVEAU	4EME ETAGE (Résidence pour étudiants)
--------	--

NUMERO DE STUDIO	421
------------------	-----


CHAMBRE + KITCH.	14.38 m ²
------------------	----------------------

S.D.E.	03.24 m ²
--------	----------------------

BALCON	07.44 m ²
--------	----------------------

SURFACE HABITABLE

LES SURFACES HABITABLES SONT A VERIFIER SUR PLACE

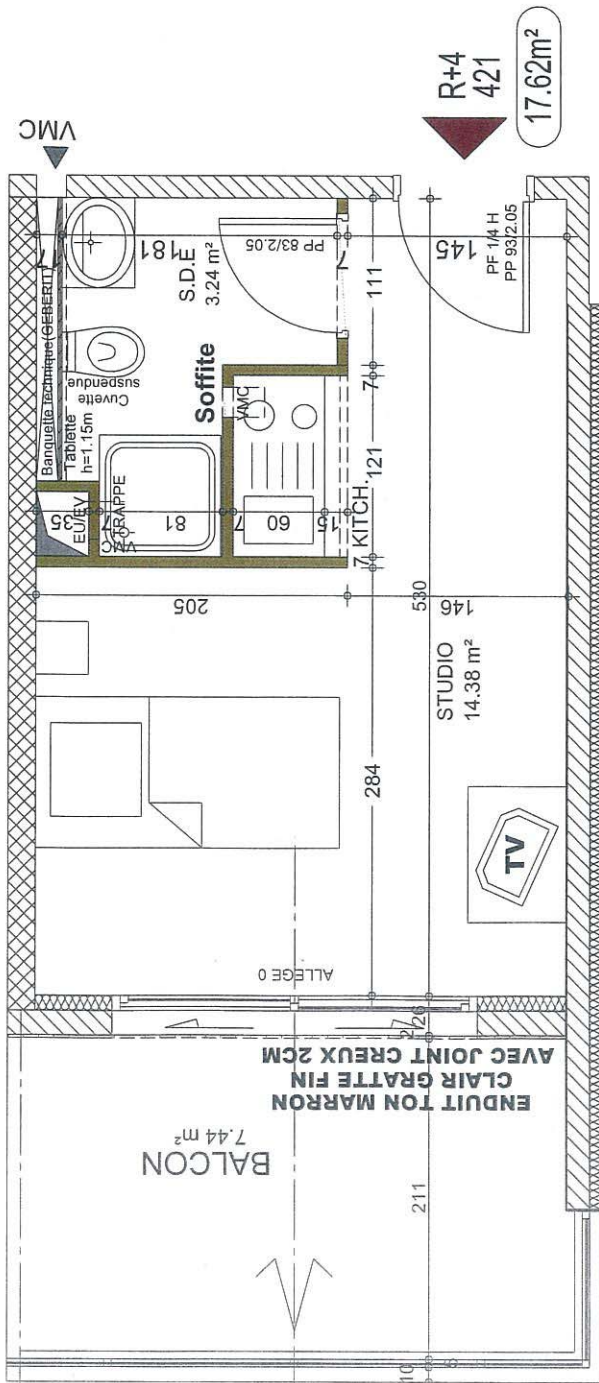

ECHELLE: 1/50°



Des modifications sont susceptibles d'être apportées à ce plan en fonction des nécessités techniques de la réalisation tant en ce qui concerne les dimensions libres que les équipements. Les relobées, faux-plafonds ainsi que l'emplacement des équipements sont figurés à titre indicatif.

O STIMOLI O ARCHITECTE 3/4 IMPASSE BASIL DE FOSSARD 75020
Tél. 01 43 64 07 40 Fax 01 43 64 35 65
instimoli@wanadoo.fr