



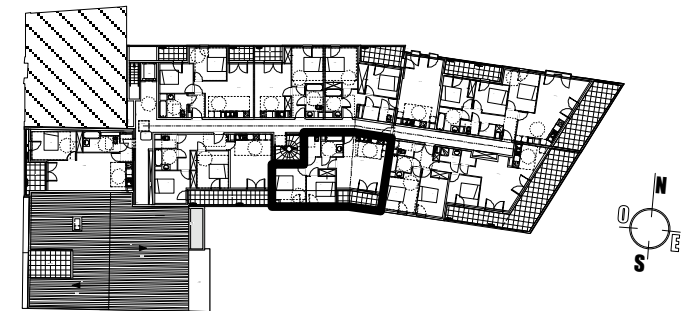

ETAGE	TYPE	N° LOT
R+2	T3	206
Séjour / Cuisine		24,00 m2
Chambre 1		11,30 m2
Chambre 2		9,00 m2
Salle de bains		4,30 m2
WC		3,00 m2
Dgt		3,70 m2
Surface habitable		55,30 m2
Surface loggia		5,60 m2

Nota: Sans visas et synthèse des bureaux d'étude technique et de contrôle, les surfaces sont provisoires et peuvent évoluer en plus ou en moins en fonction de l'avancement de l'étude DCE. Les soffites et éléments techniques seront données en compléments de fin de phase DCE.

Nota: La hauteur sous plafond (hors faux-plafonds et soffites) de l'ensemble des logements est de 2,43 m.

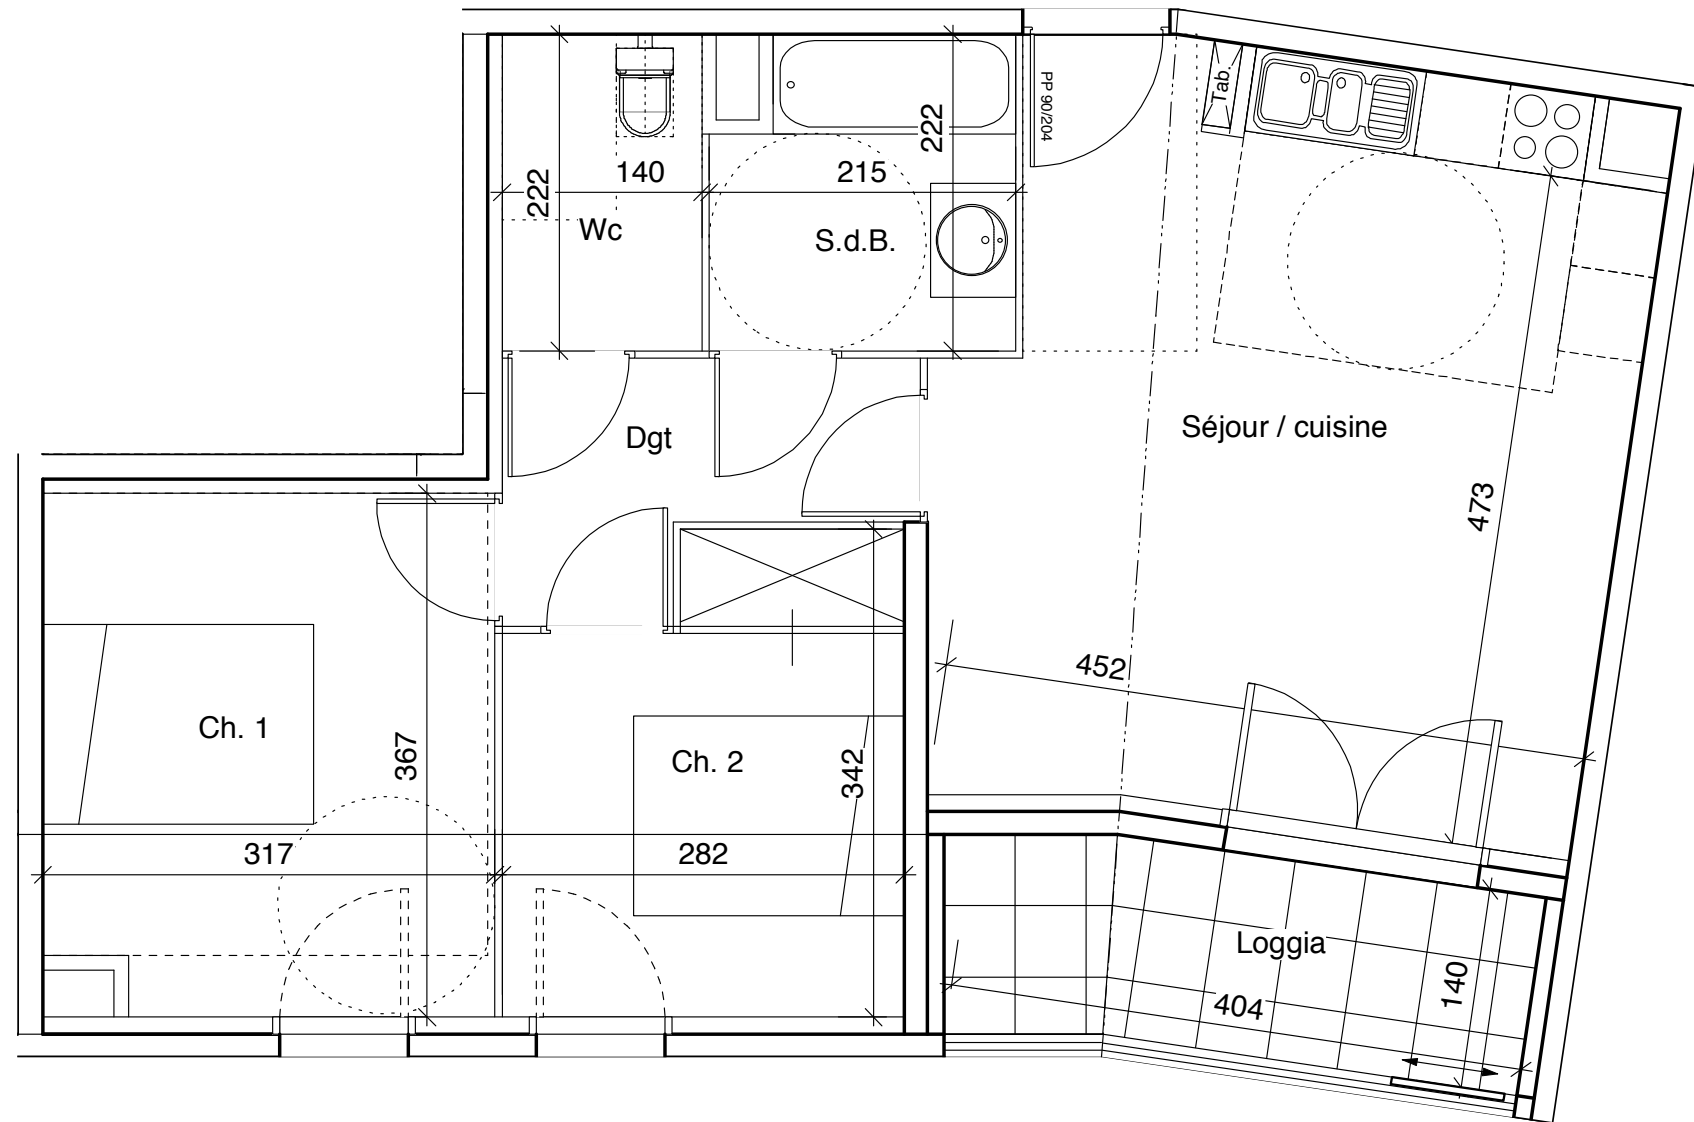