


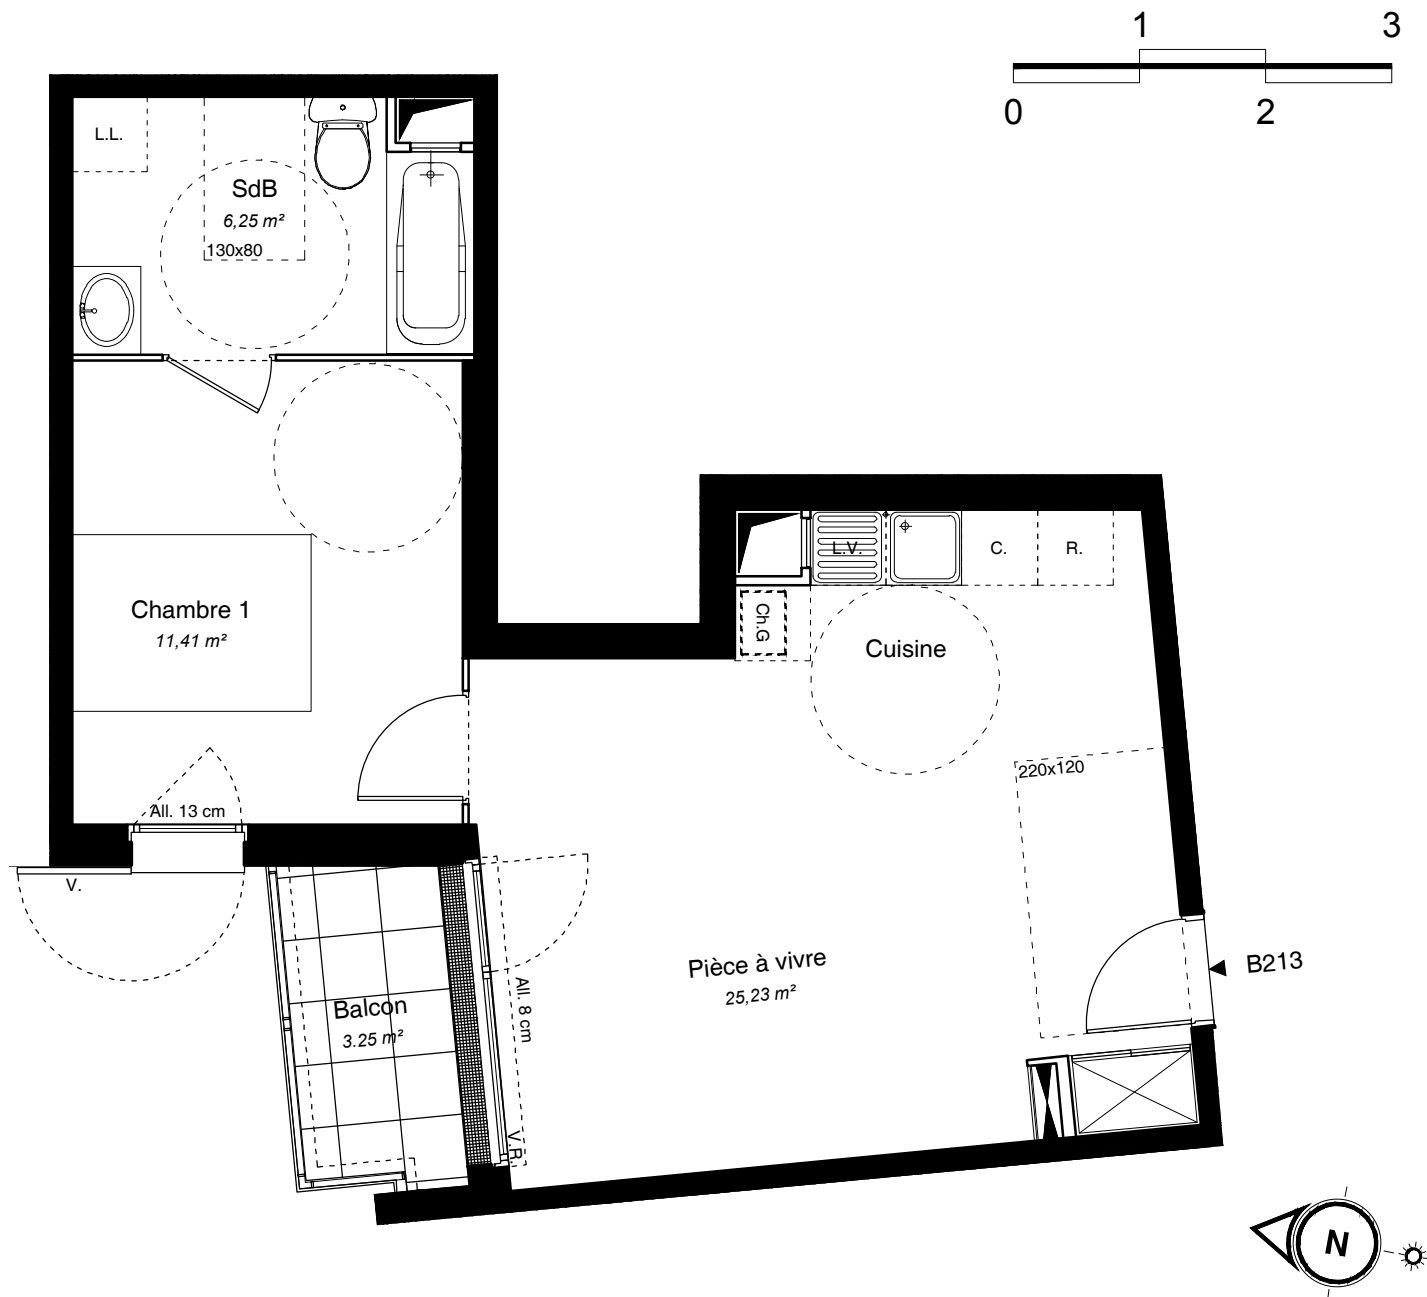

NOTA : Le présent document exprime la configuration générale de l'appartement. Des modifications peuvent intervenir en fonction des nécessités techniques, des contraintes de la réalisation et/ou des impératifs réglementaires, tant en ce qui concerne les dimensions que les éléments d'équipement. Les retombées, les soffites et les faux-plafonds ne sont pas mentionnés, sauf ceux étant éventuellement connus à la date d'établissement du présent plan. Les contraintes éventuelles ne sont pas contractuelles. Les surfaces de placards sont comprises dans la surface des pièces où ils se trouvent.

■ tableau électrique
VR : volet roulant
VB : volet battant
▨ soffite

R : réfrigérateur
C : cuisinière
LL : emplacement lave-linge
LV : emplacement lave-vaisselle

équilibre

Domaine du Parc
37,41 rue de la République
69330 - Meyzieu



Immeuble
B

Appartement
213

2 PIECES
2ème étage

Surface Habitable 42,89 m²

Surfaces annexes
Balcon 3,25 m²

Surfaces Privatives Totales 46,14 m²

01/03/13

Indice :

FRG

Client :