



Détail Façade EST du volume

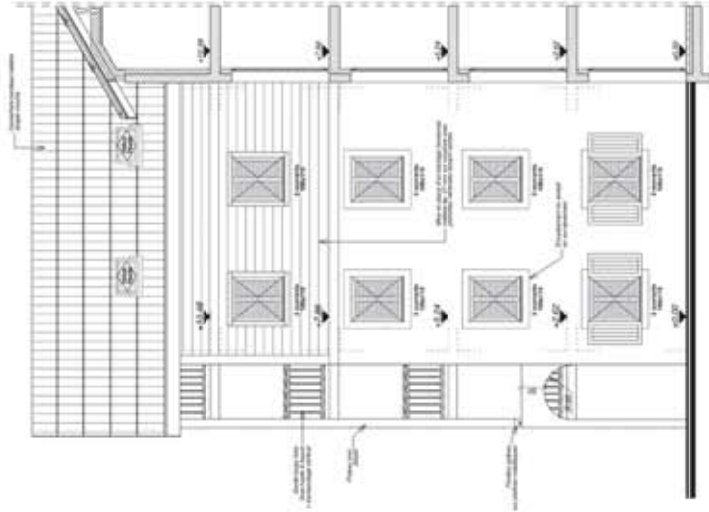


Façade SUD

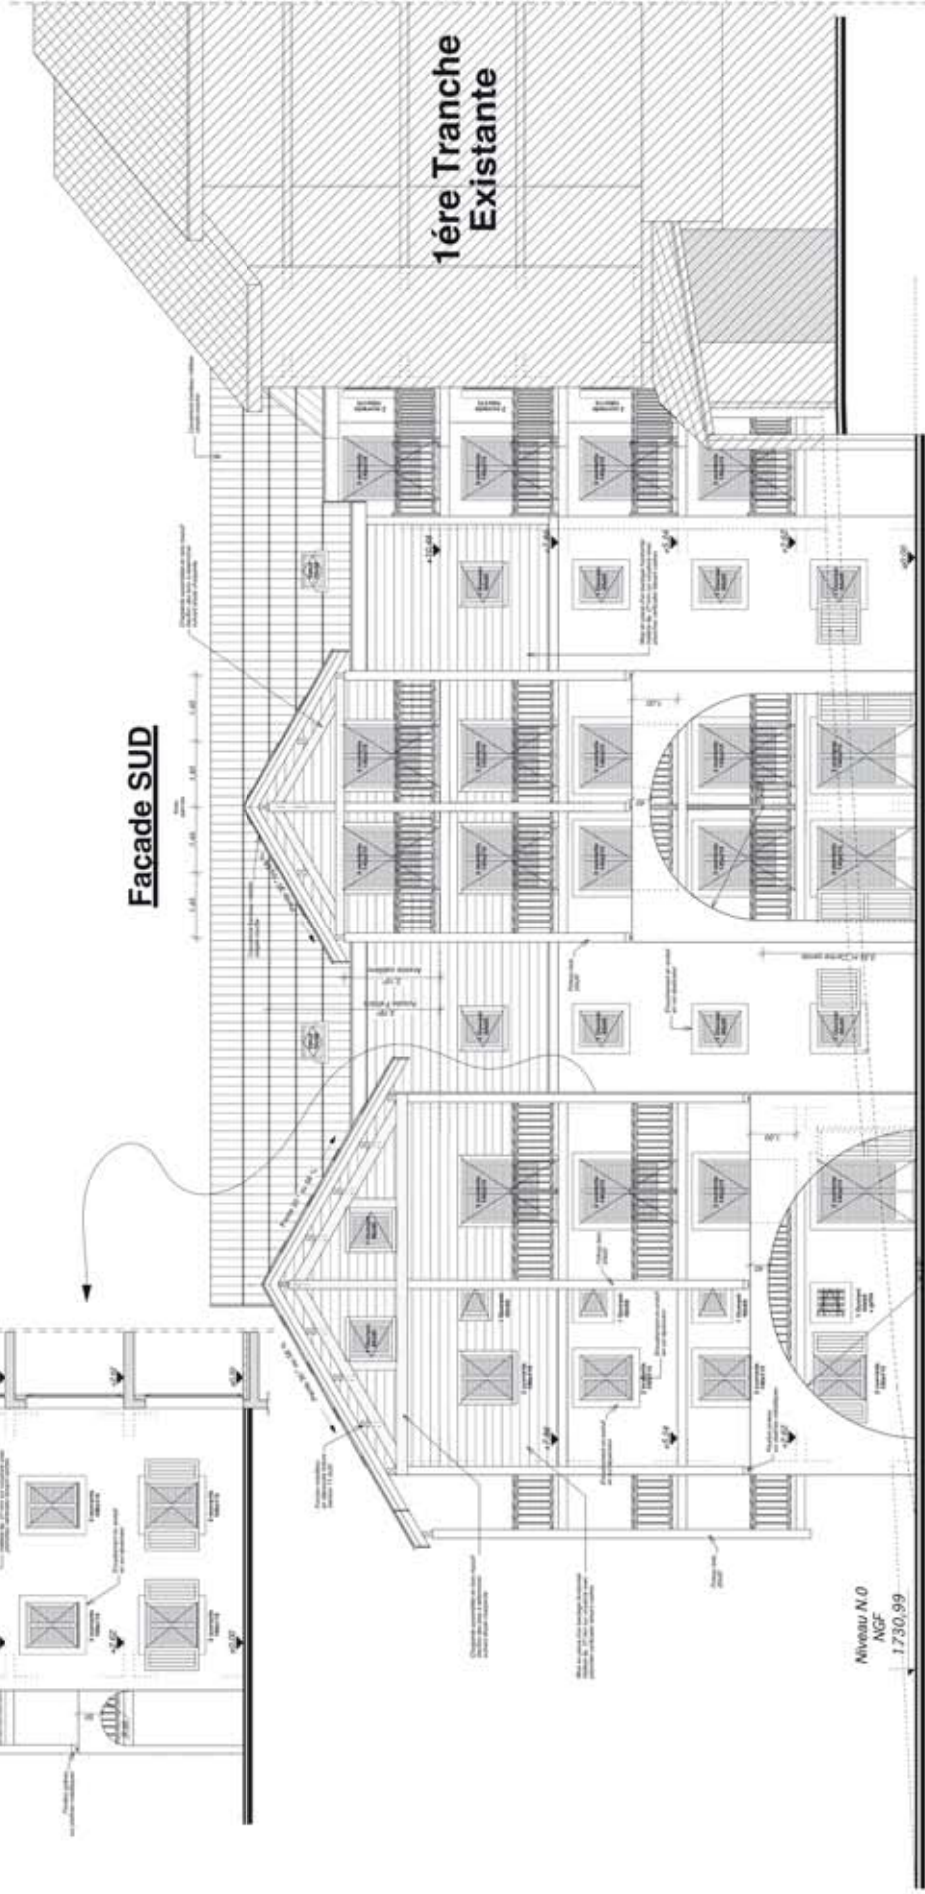

Facade NORD

1ère Tranche
Existante

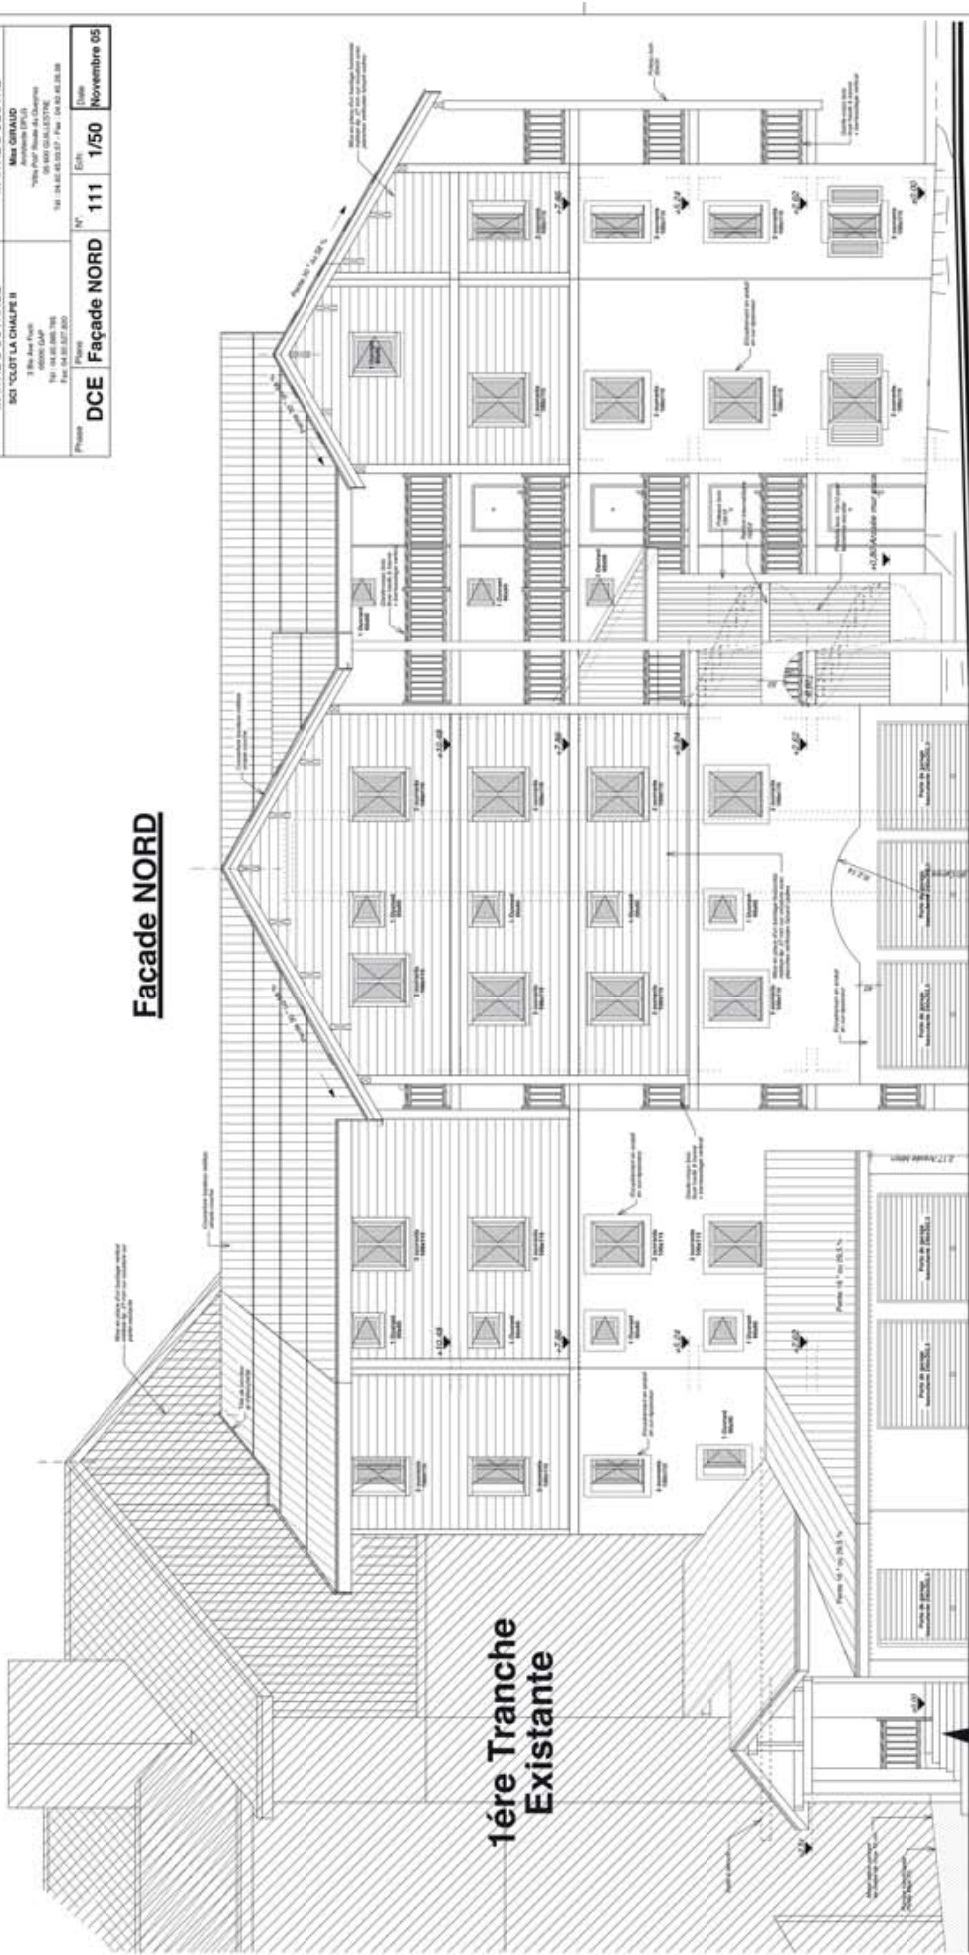

Détail facade Couverture entrée

