


Molines-en-Queyras 05350

"Clot La Chalpe II"

RESIDENCE DE TOURISME ***

Appartement N° 401

Niveau N+4

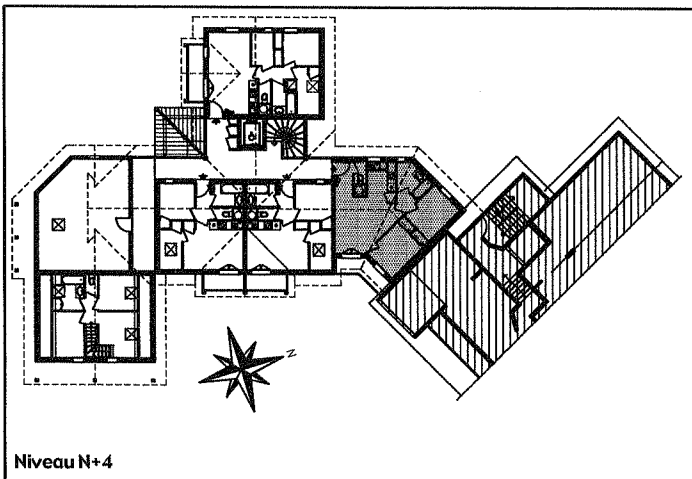

Niveau N+4

SURFACE HABITABLE (m2)

ENTREE:	2,9 m2
SALLE DE BAINS:	4,6 m2
WC:	1,5 m2
SEJOUR / CUISINE:	20,0 m2
DEGT.:	1,2 m2
CHAMBRE 1:	8,4 m2
CHAMBRE 2:	8,4 m2
TOTAL:	47,00 m2
Balcon	4,9 m2

Maître d'ouvrage

SCI "CLOT LA CHALPE II"

3 Bis Ave Foch

05000 GAP

Tél: 04.92.565.765

Fax: 04.92.565.769

Maître d'œuvre

Max GIRAUD Architecte D.P.L.G


Villa Poli Rte du Queyras 05600 GUILLESTRE

Tél: 04.92.45.03.57 / Fax: 04.92.45.26.38

Commercialisateur

selectys

"le spécialiste de l'immobilier de montagne"

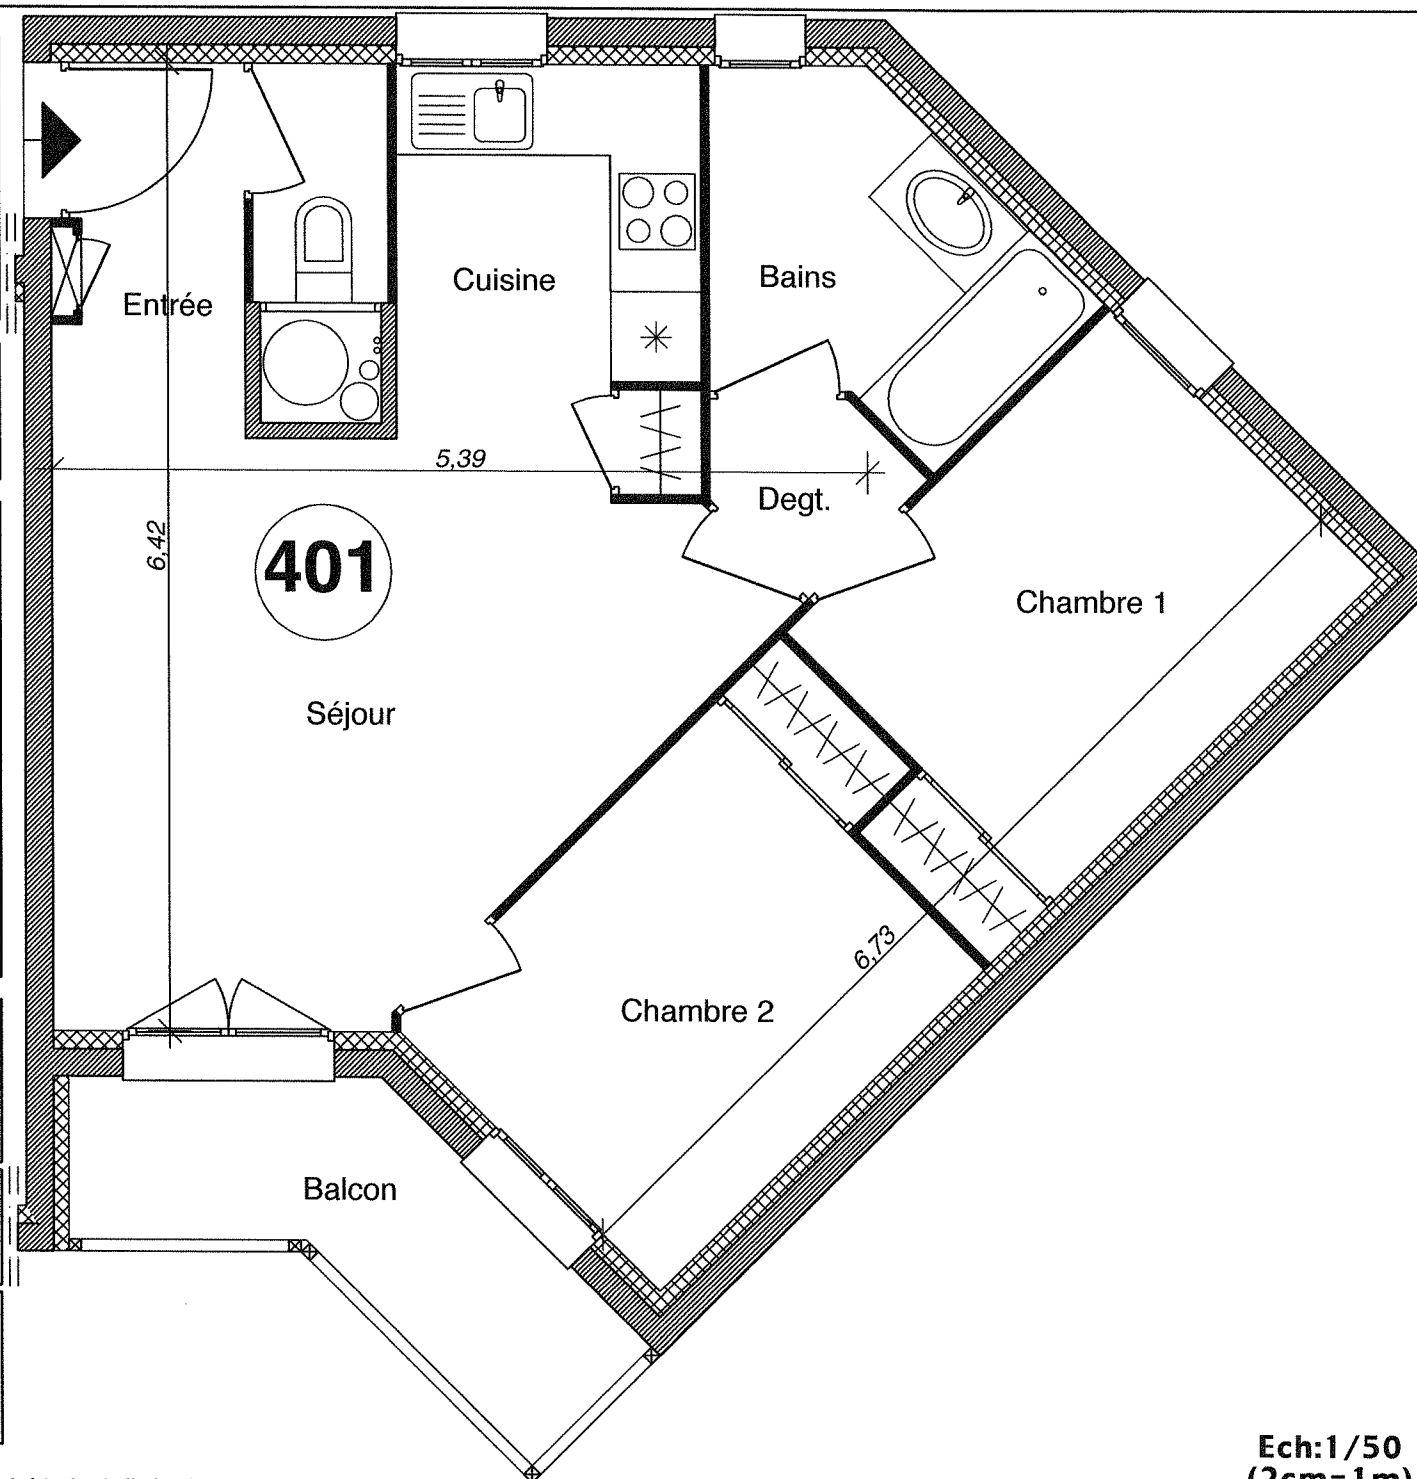

Ech: 1/50
(2cm = 1m)

NOTA: Les côtes et les surfaces sont susceptibles de légères modifications pour tenir compte des contraintes éventuelles lors des travaux ou impératifs architecturaux ou techniques