


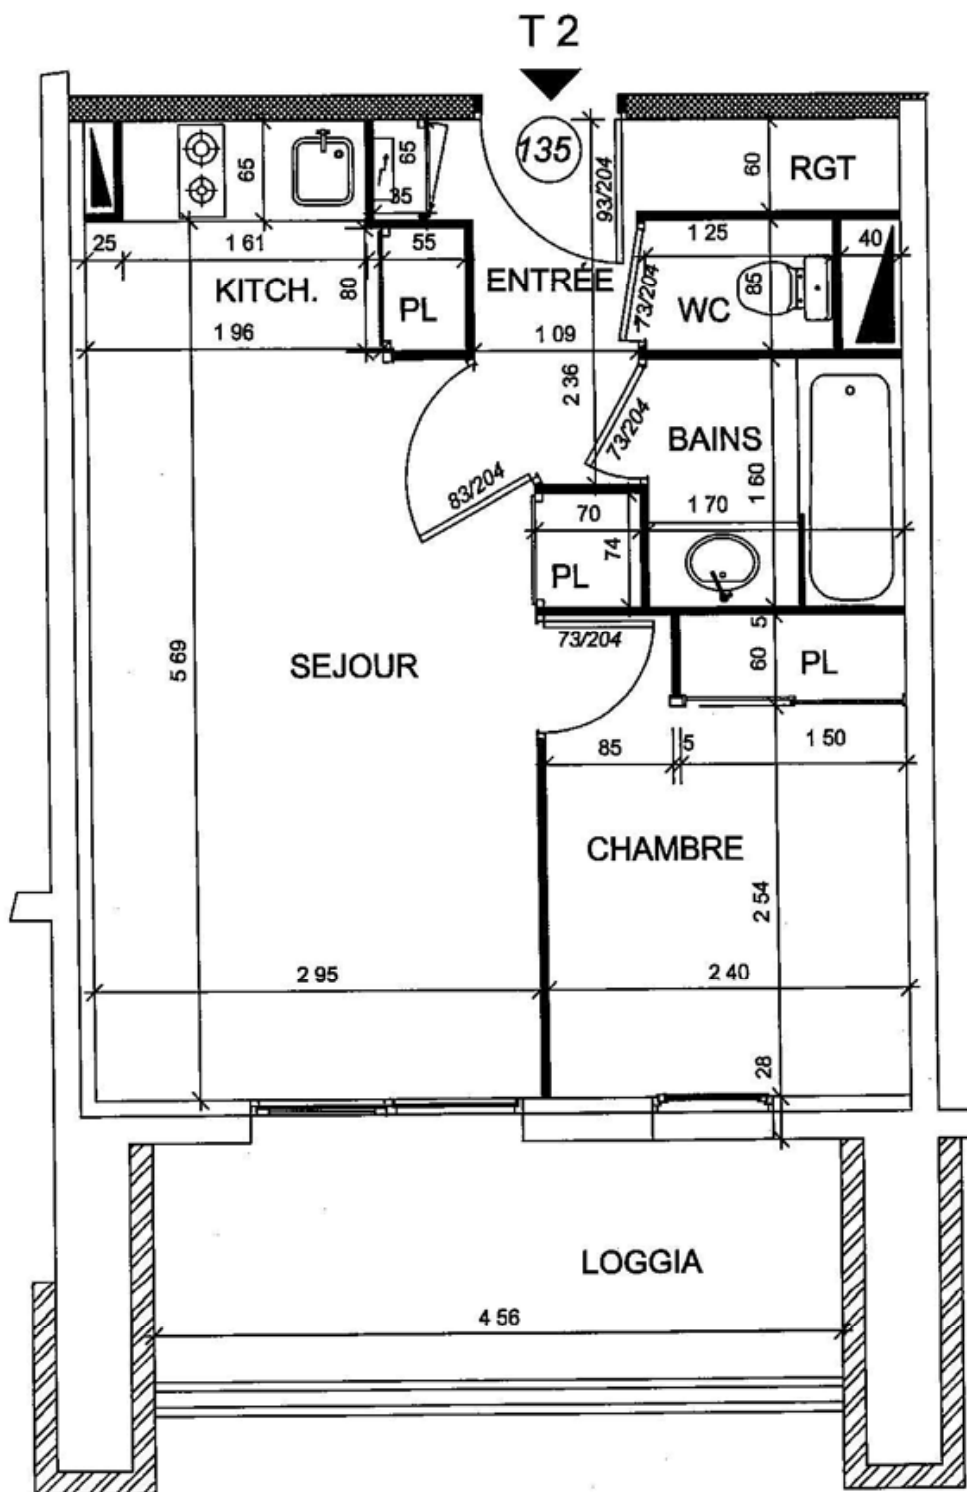

LA MONGIE

ARCHITECTE : GUY MONTHARRY

Echelle : 1/50

Bâtiment H

T2 : 135

Niveau 1

SURFACE HABITABLE :

Séjour :	15.70 m ²
Entrée :	2.60 m ²
Kitch :	1.05 m ²
Chambre :	7.54 m ²
Salle de Bains :	2.72 m ²
WC :	1.06 m ²
Rgt :	1.05 m ²
Placards :	0.96 m ²
TOTAL :	32.68 m²
Surface Terrasse :	7.20 m ²

