


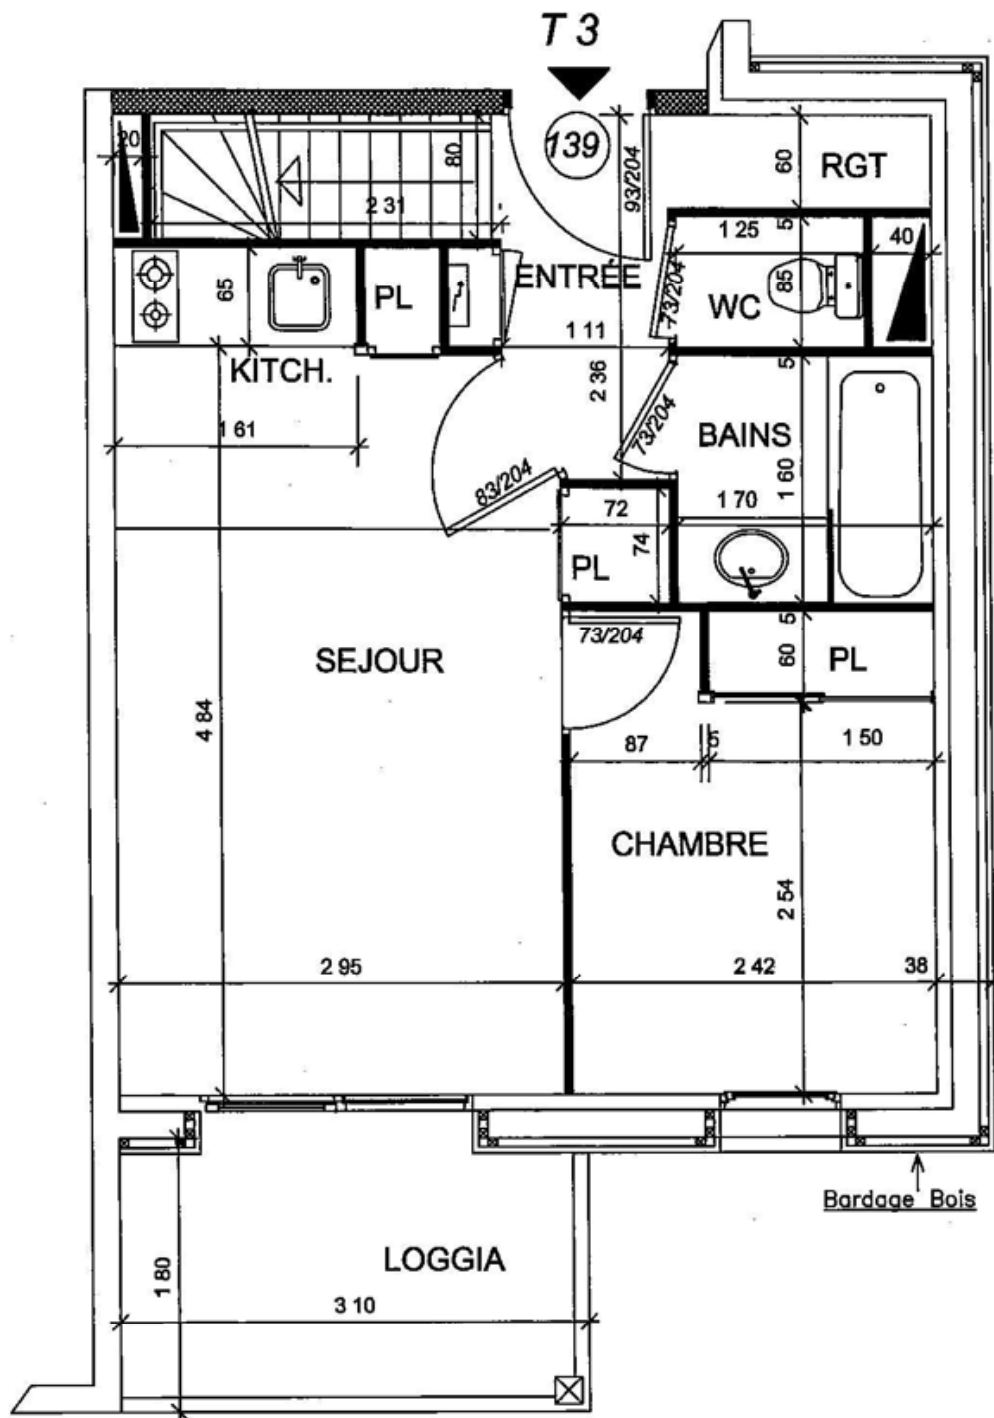

LA MONGIE

ARCHITECTE : GUY MONTHARRY

Echelle : 1/50

Bâtiment H

T3 Duplex : 139

Niveau Bas

Niveau 2

SURFACE HABITABLE :

Séjour :	14.03 m ²
Entrée :	2.67 m ²
Kitch :	1.05 m ²
Chambre :	7.60 m ²
Salle de Bains :	2.72 m ²
WC :	1.06 m ²
Rgt :	1.05 m ²
Placards :	0.96 m ²
Niveau Bas :	31.14 m ²
Niveau Haut :	17.22 m ²
TOTAL :	48.36 m²
Surface Loggia :	4.78 m ²



Etabli le 12/01/05

LA MONGIE

ARCHITECTE : GUY MONTHARRY

Echelle : 1/50

Bâtiment H

T3 Duplex : 139

Niveau Haut

Niveau 3

SURFACE HABITABLE :

Ch.2 : 8.12 m²

Dégagement : 6.86 m²

Toil. : 2.24 m²

TOTAL : 17.22 m²

