

ARCHITECTE : GUY MONTHARRY

Bâtiment H


T3 Duplex : 140

Niveau Bas

Niveau 2


SURFACE HABITABLE :

Séjour :	14.03 m ²
Entrée :	2.60 m ²
Kitch :	1.05 m ²
Chambre :	7.54 m ²
Salle de Bains :	2.72 m ²
WC :	1.06 m ²
Rgt :	1.05 m ²
Placards :	0.96 m ²
Niveau Bas :	31.01 m ²
Niveau Haut :	17.02 m ²
TOTAL :	48.03 m ²
Surface Loggia :	5.32 m ²

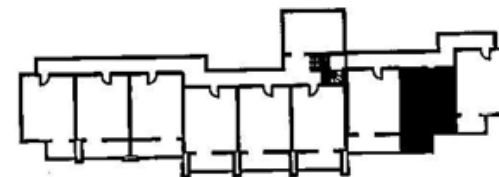

**S.A.R.L.
T.S.A.**
Quartel St. ALGERIES
N° 01 11 00 00 00

Etabli le 12/01/05

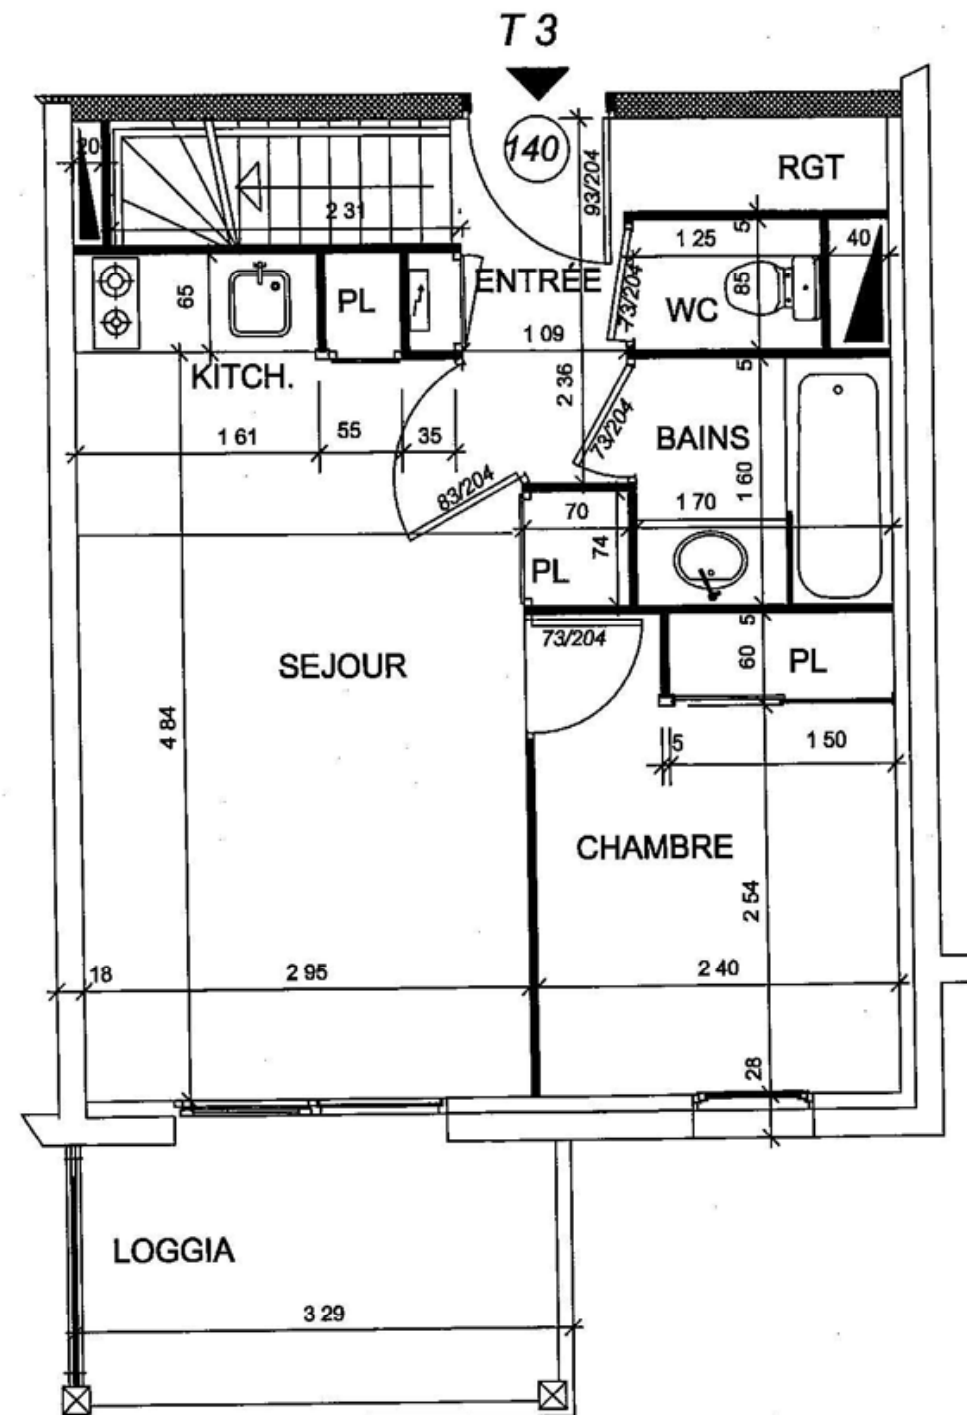

LA MONGIE

ARCHITECTE : GUY MONTHARRY

Echelle : 1/50

Bâtiment H

T3 Duplex : 140

Niveau Haut

Niveau 3

SURFACE HABITABLE :

Ch.2 : 8.03 m²

Dégagement : 6.75 m²

Toil. : 2.24 m²

TOTAL : 17.02 m²

