

LA MONGIE


ARCHITECTE : GUY MONTHARRY

Echelle : 1/50

Bâtiment H

T3 Duplex : 141

Niveau Haut

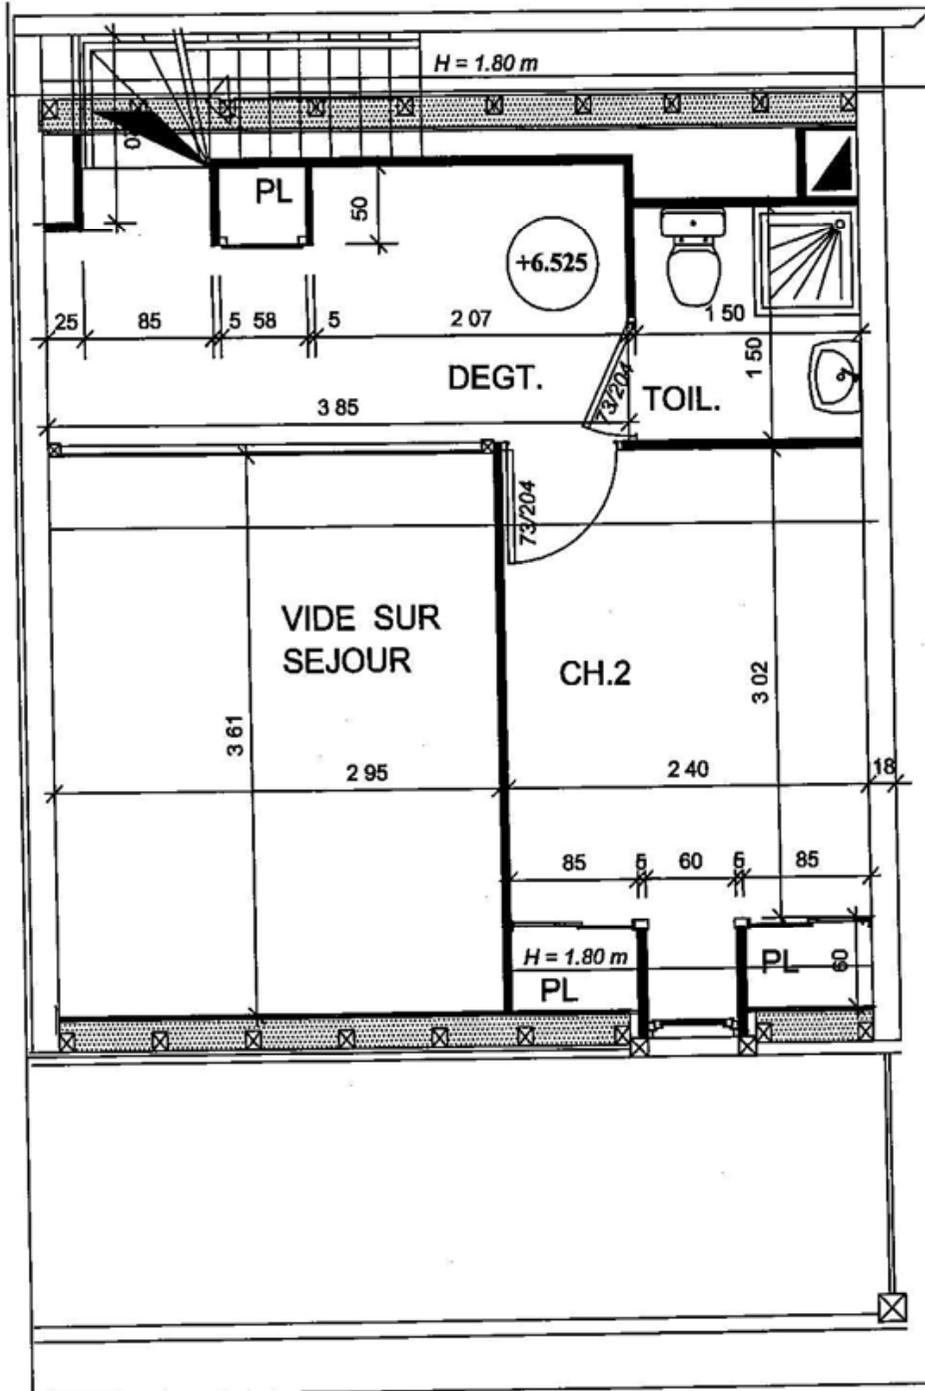

Niveau 3

SURFACE HABITABLE :

Ch.2 : 8.03 m²

Dégagement : 6.75 m²

Toil. : 2.24 m²

TOTAL : 17.02 m²



Etabli le 12/01/05