


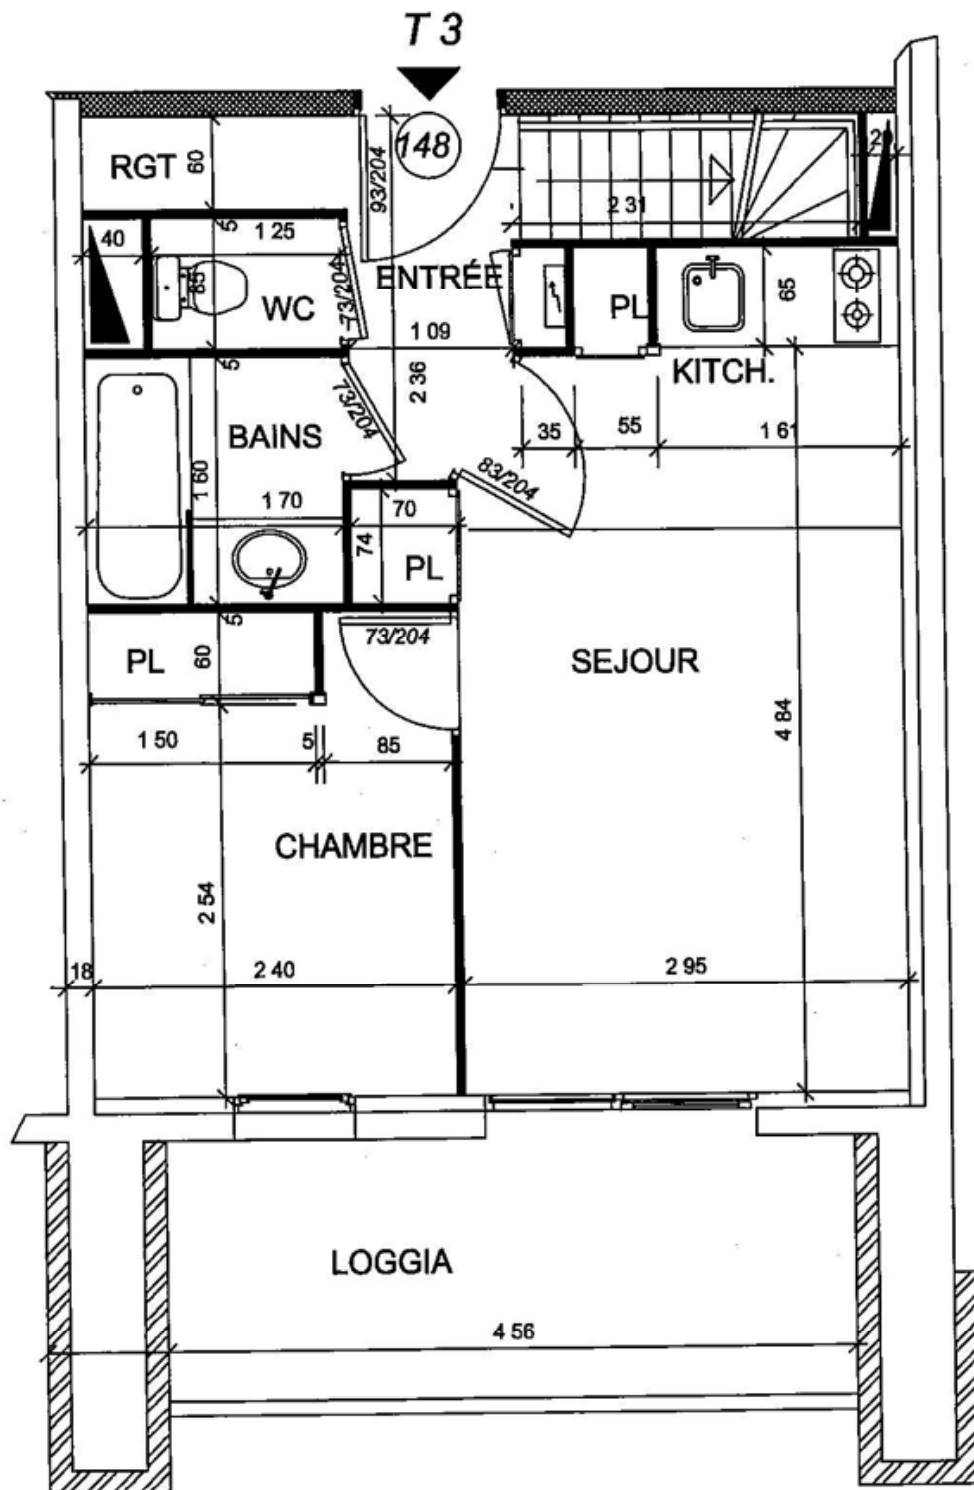

## LA MONGIE

ARCHITECTE : GUY MONTHARRY

Echelle : 1/50

Bâtiment H

T3 Duplex : 148

Niveau Bas

Niveau 3

SURFACE HABITABLE :

|                              |                            |
|------------------------------|----------------------------|
| Séjour :                     | 14.03 m <sup>2</sup>       |
| Entrée :                     | 2.60 m <sup>2</sup>        |
| Kitch :                      | 1.05 m <sup>2</sup>        |
| Chambre :                    | 7.54 m <sup>2</sup>        |
| Salle de Bains :             | 2.72 m <sup>2</sup>        |
| WC :                         | 1.06 m <sup>2</sup>        |
| Rgt :                        | 1.05 m <sup>2</sup>        |
| Placards :                   | 0.96 m <sup>2</sup>        |
| Niveau Bas :                 | 31.01 m <sup>2</sup>       |
| Niveau Haut :                | 17.83 m <sup>2</sup>       |
| <b>TOTAL :</b>               | <b>48.84 m<sup>2</sup></b> |
| Surface Loggia niveau bas :  | 8.53 m <sup>2</sup>        |
| Surface Loggia niveau haut : | 7.75 m <sup>2</sup>        |



Etabli le 12/01/05

# LA MONGIE

ARCHITECTE : GUY MONTHARRY

Echelle : 1/50

Bâtiment H

T3 Duplex : 148

Niveau Haut

Niveau 4

**SURFACE HABITABLE :**

Ch.2 : 8.80 m<sup>2</sup>

Dégagement : 6.79 m<sup>2</sup>

Toil. : 2.24 m<sup>2</sup>

**TOTAL :** 17.83 m<sup>2</sup>

Surface Loggia : 8.10 m<sup>2</sup>

