

# LA MONGIE


ARCHITECTE : GUY MONTHARRY

Echelle : 1/50

Bâtiment H

T3 Duplex : 149

Niveau Haut

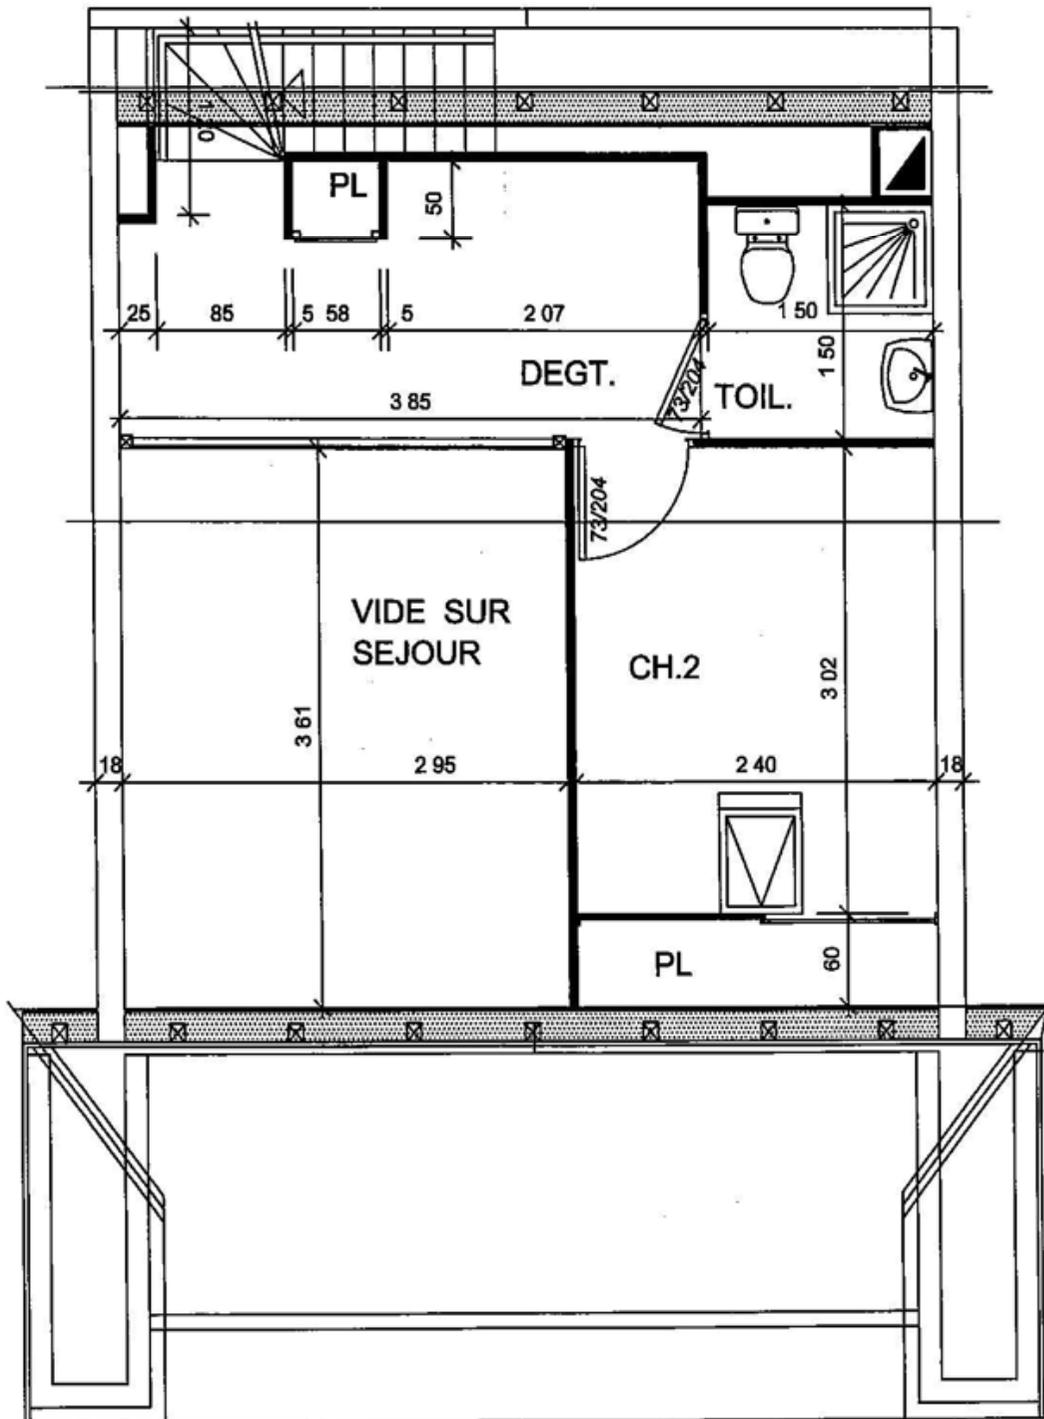

Niveau 4

**SURFACE HABITABLE :**

Ch.2 : 8.69 m<sup>2</sup>

Dégagement : 6.75 m<sup>2</sup>

Toil. : 2.24 m<sup>2</sup>

**TOTAL :** 17.68 m<sup>2</sup>



Etabli le 12/01/05