


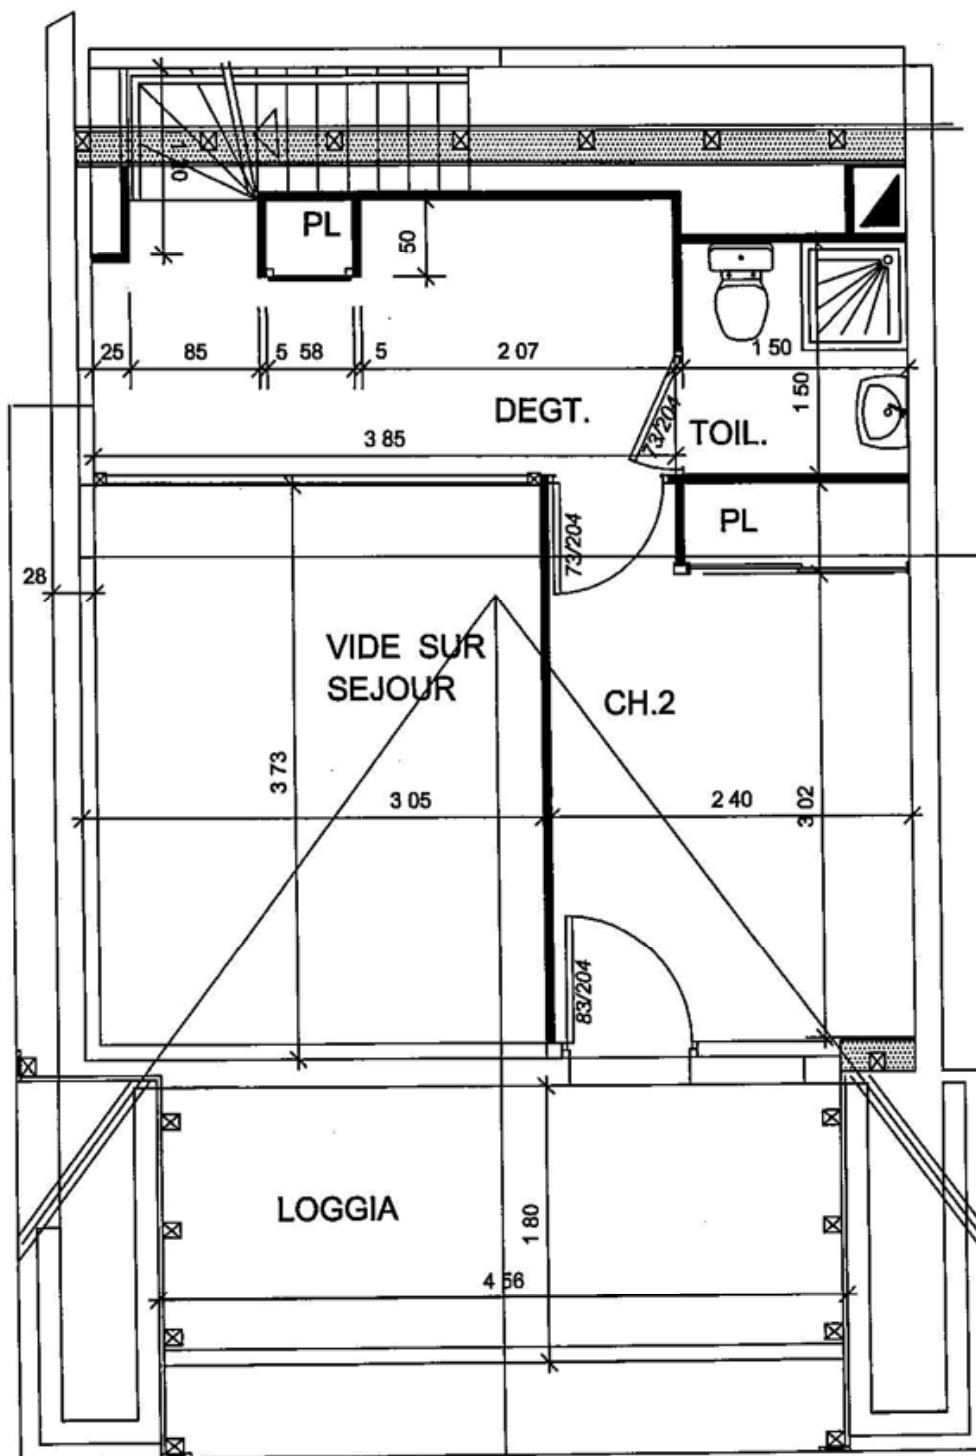

LA MONGIE

ARCHITECTE : GUY MONTHARRY

Echelle : 1/50

Bâtiment H

T3 Duplex : 150

Niveau Haut

Niveau 4

SURFACE HABITABLE :

Ch.2 : 8.74 m²

Dégagement : 6.75 m²

Toil. : 2.24 m²

TOTAL : 17.73 m²

Surface Loggia : 8.10 m²