


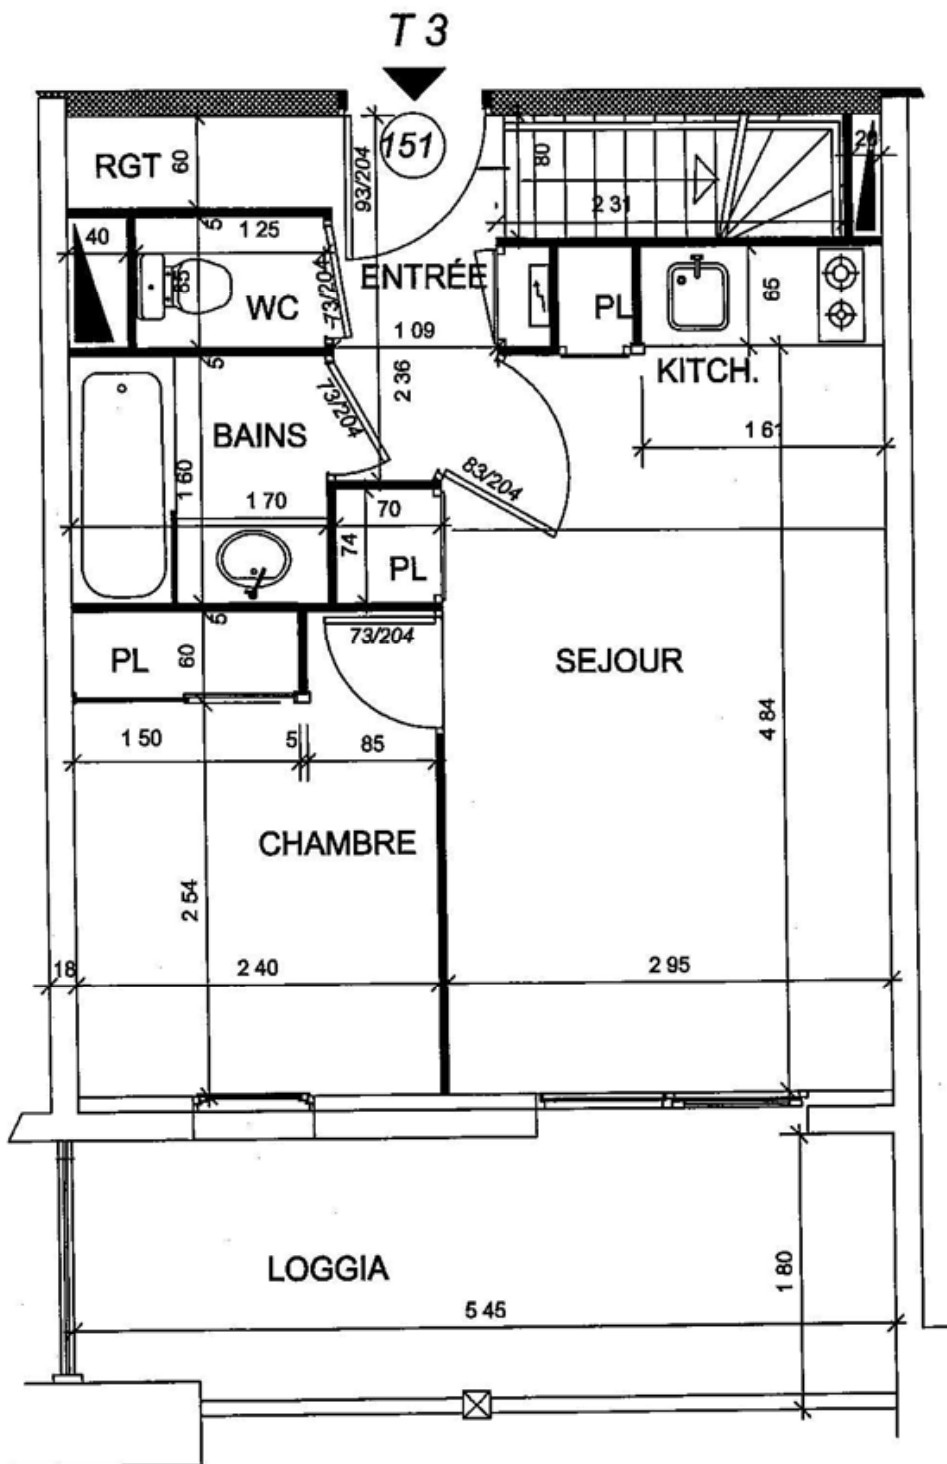

LA MONGIE

ARCHITECTE : GUY MONTHARRY

Echelle : 1/50

Bâtiment H

T3 Duplex : 151

Niveau Bas

Niveau 3

SURFACE HABITABLE :

Séjour :	14.03 m ²
Entrée :	2.60 m ²
Kitch :	1.05 m ²
Chambre :	7.54 m ²
Salle de Bains :	2.72 m ²
WC :	1.06 m ²
Rgt :	1.05 m ²
Placards :	0.96 m ²
Niveau Bas :	31.01 m ²
Niveau Haut :	18.15 m ²
TOTAL :	49.16 m ²
Surface Loggia :	9.15 m ²



Etabli le 12/01/05