


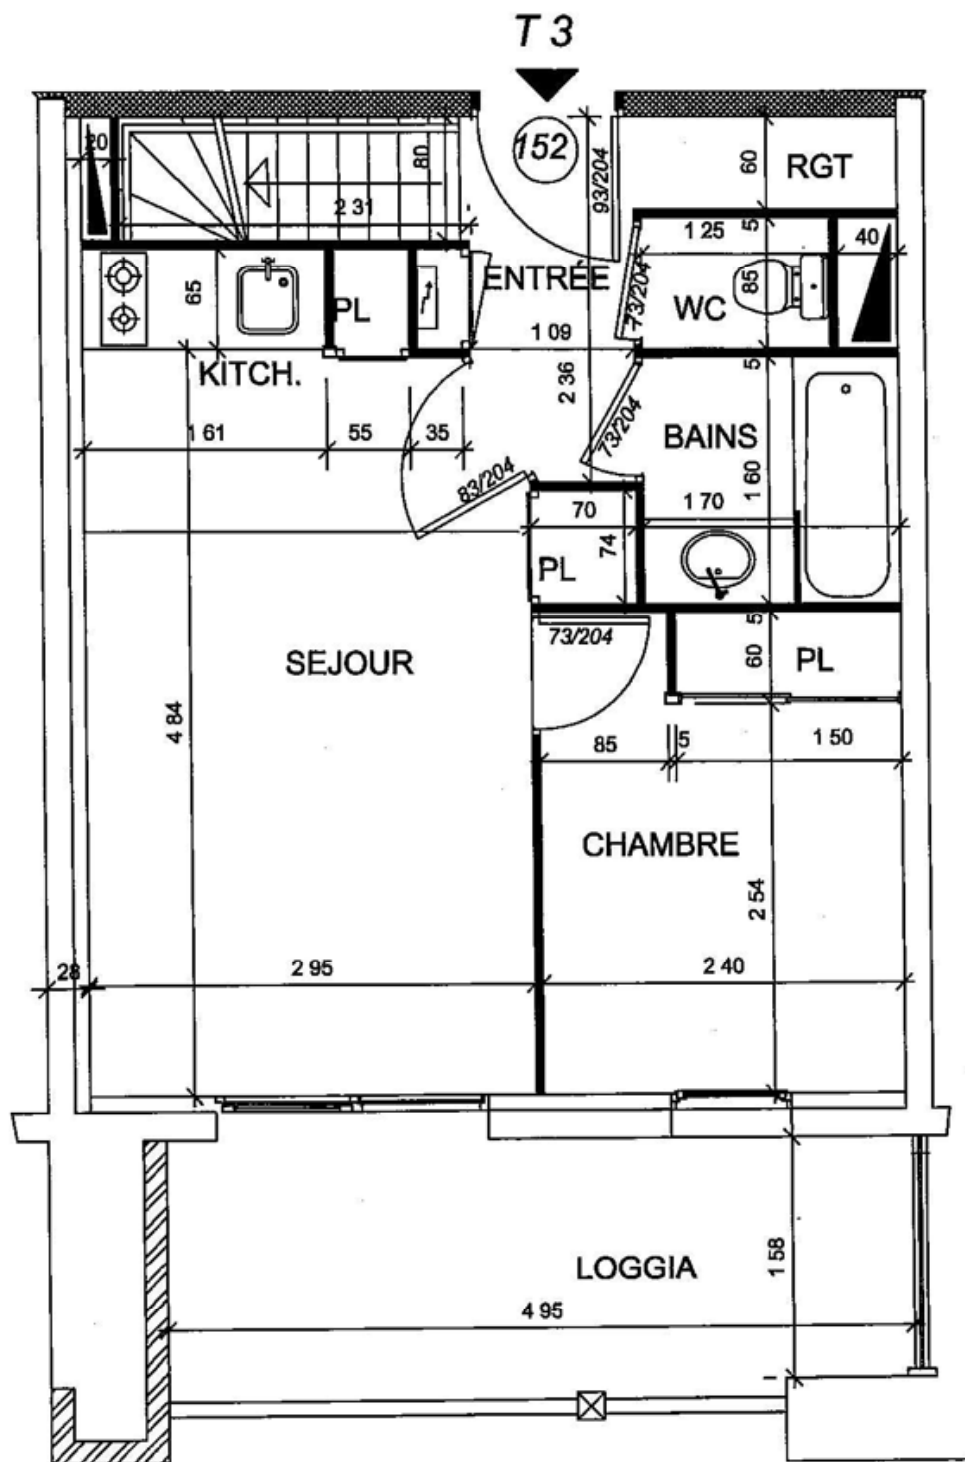

## LA MONGIE

ARCHITECTE : GUY MONTHARRY

Echelle : 1/50

Bâtiment H

T3 Duplex : 152

Niveau Bas


Niveau 3

SURFACE HABITABLE :

|                  |                      |
|------------------|----------------------|
| Séjour :         | 14.03 m <sup>2</sup> |
| Entrée :         | 2.60 m <sup>2</sup>  |
| Kitch :          | 1.05 m <sup>2</sup>  |
| Chambre :        | 7.54 m <sup>2</sup>  |
| Salle de Bains : | 2.72 m <sup>2</sup>  |
| WC :             | 1.06 m <sup>2</sup>  |
| Rgt :            | 1.05 m <sup>2</sup>  |
| Placards :       | 0.96 m <sup>2</sup>  |
| Niveau Bas :     | 31.01 m <sup>2</sup> |
| Niveau Haut :    | 18.15 m <sup>2</sup> |
| TOTAL :          | 49.16 m <sup>2</sup> |
| Surface Loggia : | 8.30 m <sup>2</sup>  |



Etabli le 12/01/05

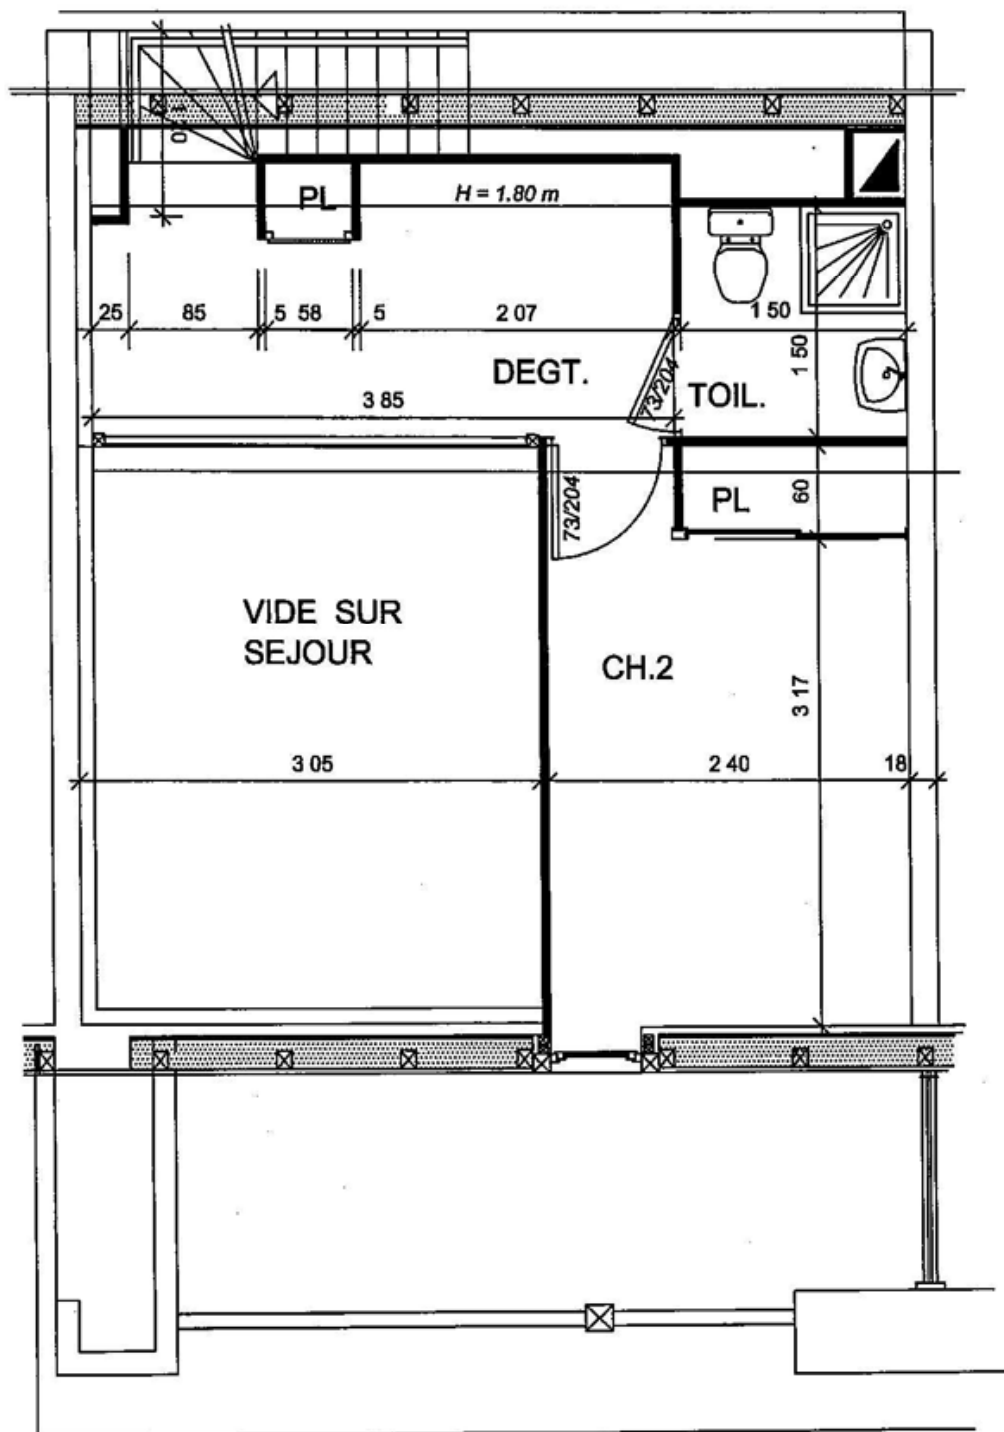

## LA MONGIE

ARCHITECTE : GUY MONTHARRY

Echelle : 1/50

Bâtiment H

T3 Duplex : 152

Niveau Haut

Niveau 4

SURFACE HABITABLE :

Ch.2 : 9.16 m<sup>2</sup>

Dégagement : 6.75 m<sup>2</sup>

Toil. : 2.24 m<sup>2</sup>

TOTAL : 18.15 m<sup>2</sup>