


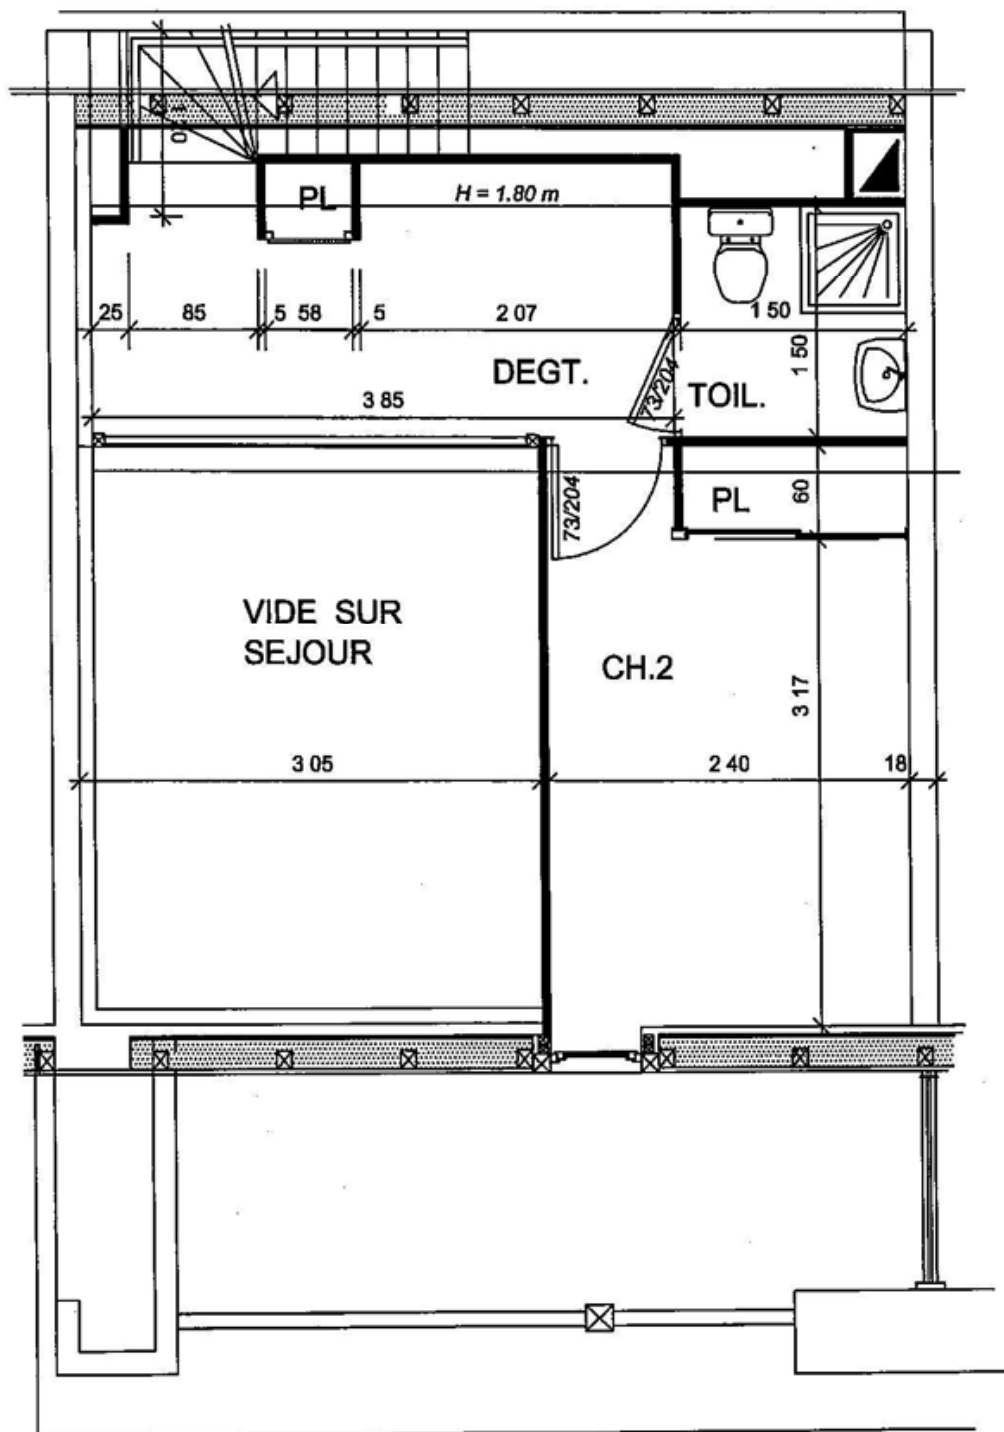

LA MONGIE

ARCHITECTE : GUY MONTHARRY

Echelle : 1/50

Bâtiment H

T3 Duplex : 152

Niveau Haut

Niveau 4

SURFACE HABITABLE :

Ch.2 : 9.16 m²

Dégagement : 6.75 m²

Toil. : 2.24 m²

TOTAL : 18.15 m²