


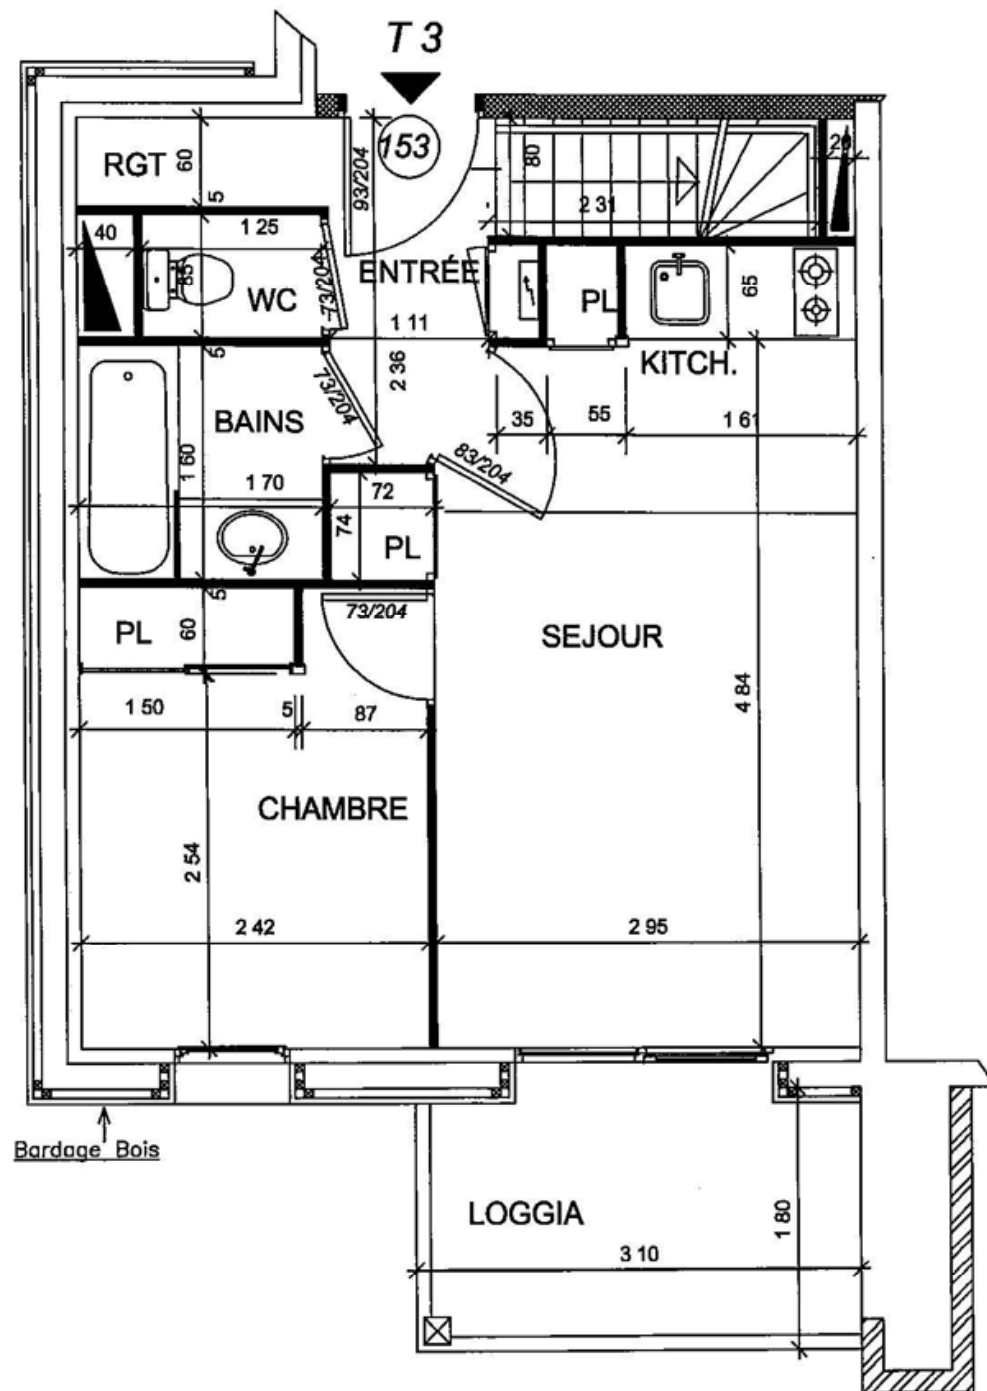

LA MONGIE

ARCHITECTE : GUY MONTHARRY

Echelle : 1/50

Bâtiment H


T3 Duplex : 153

Niveau Bas


Niveau 3

SURFACE HABITABLE :

Séjour :	14.03 m ²
Entrée :	2.67 m ²
Kitch :	1.05 m ²
Chambre :	7.60 m ²
Salle de Bains :	2.72 m ²
WC :	1.06 m ²
Rgt :	1.05 m ²
Placards :	0.96 m ²
Niveau Bas :	31.14 m ²
Niveau Haut :	16.47 m ²
TOTAL :	47.61 m²
Surface Loggia :	4.78 m ²

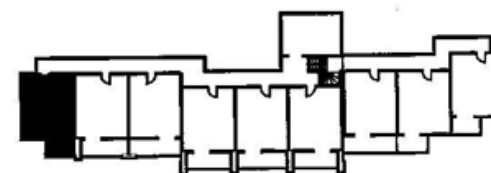

Etabli le 12/01/05

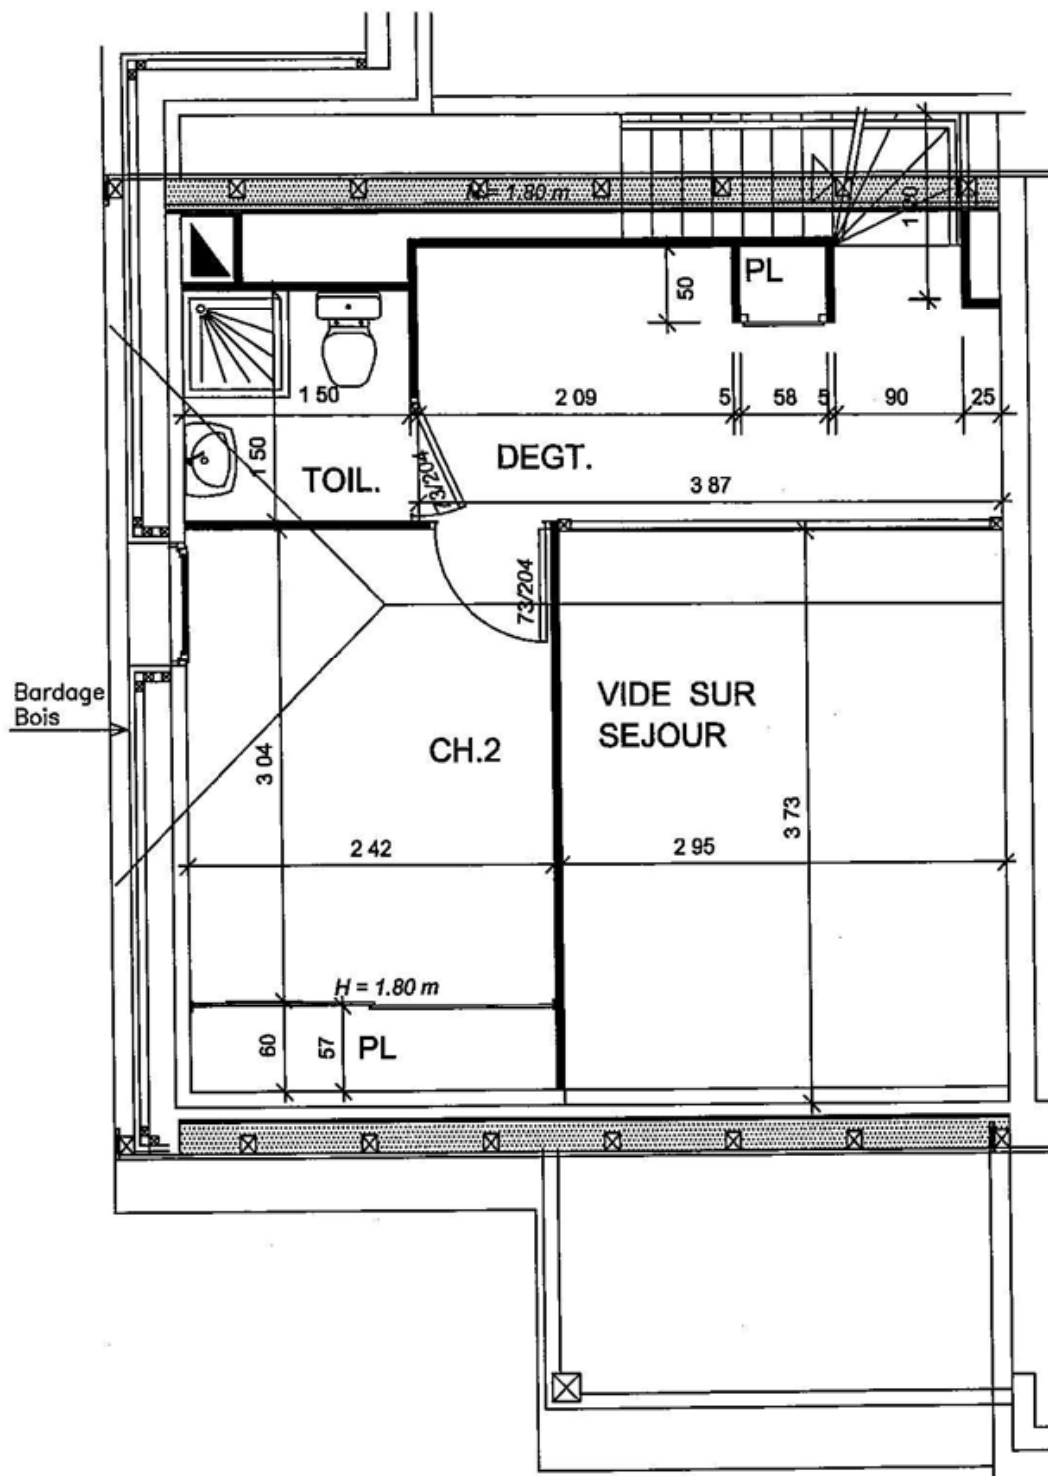

LA MONGIE

ARCHITECTE : GUY MONTHARRY

Echelle : 1/50

Bâtiment H

T3 Duplex : 153

Niveau Haut

Niveau 4

SURFACE HABITABLE :

Ch.2 : 7.44 m²

Dégagement : 6.79 m²

Toil. : 2.24 m²

TOTAL : 16.47 m²

