


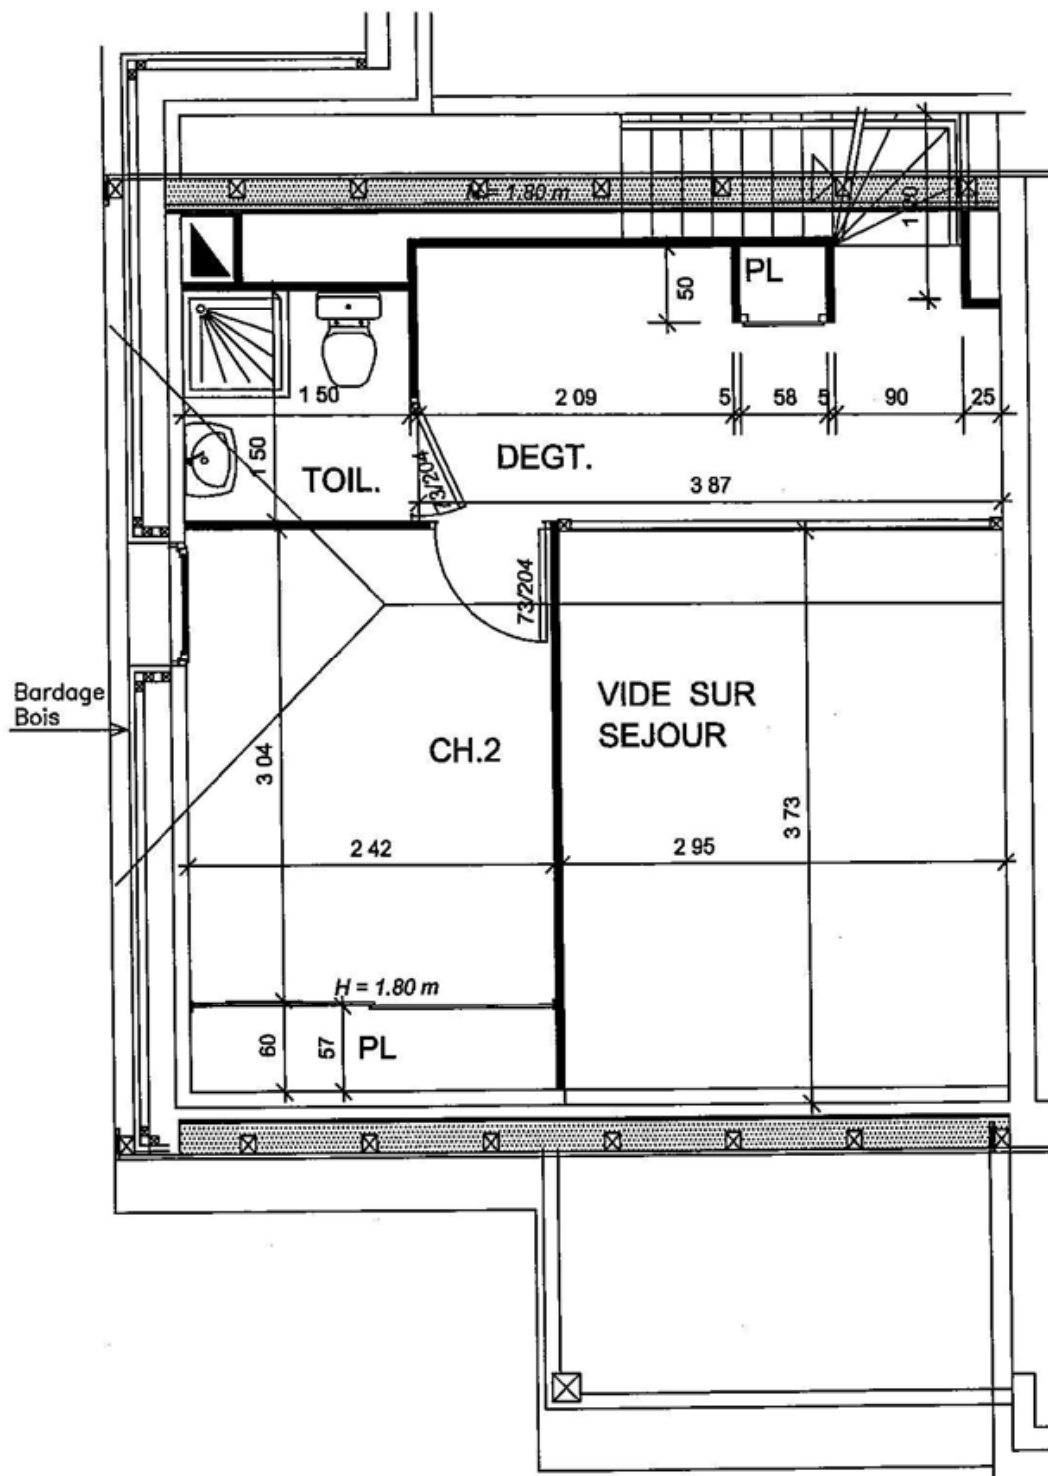

LA MONGIE

ARCHITECTE : GUY MONTHARRY

Echelle : 1/50

Bâtiment H

T3 Duplex : 153

Niveau Haut

Niveau 4

SURFACE HABITABLE :

Ch.2 : 7.44 m²

Dégagement : 6.79 m²

Toil. : 2.24 m²

TOTAL : 16.47 m²



Etabli le 12/01/05