

LA MONGIE


ARCHITECTE : GUY MONTTHARRY

Echelle : 1/50

Bâtiment E

T3 Duplex : 100

Niveau Bas

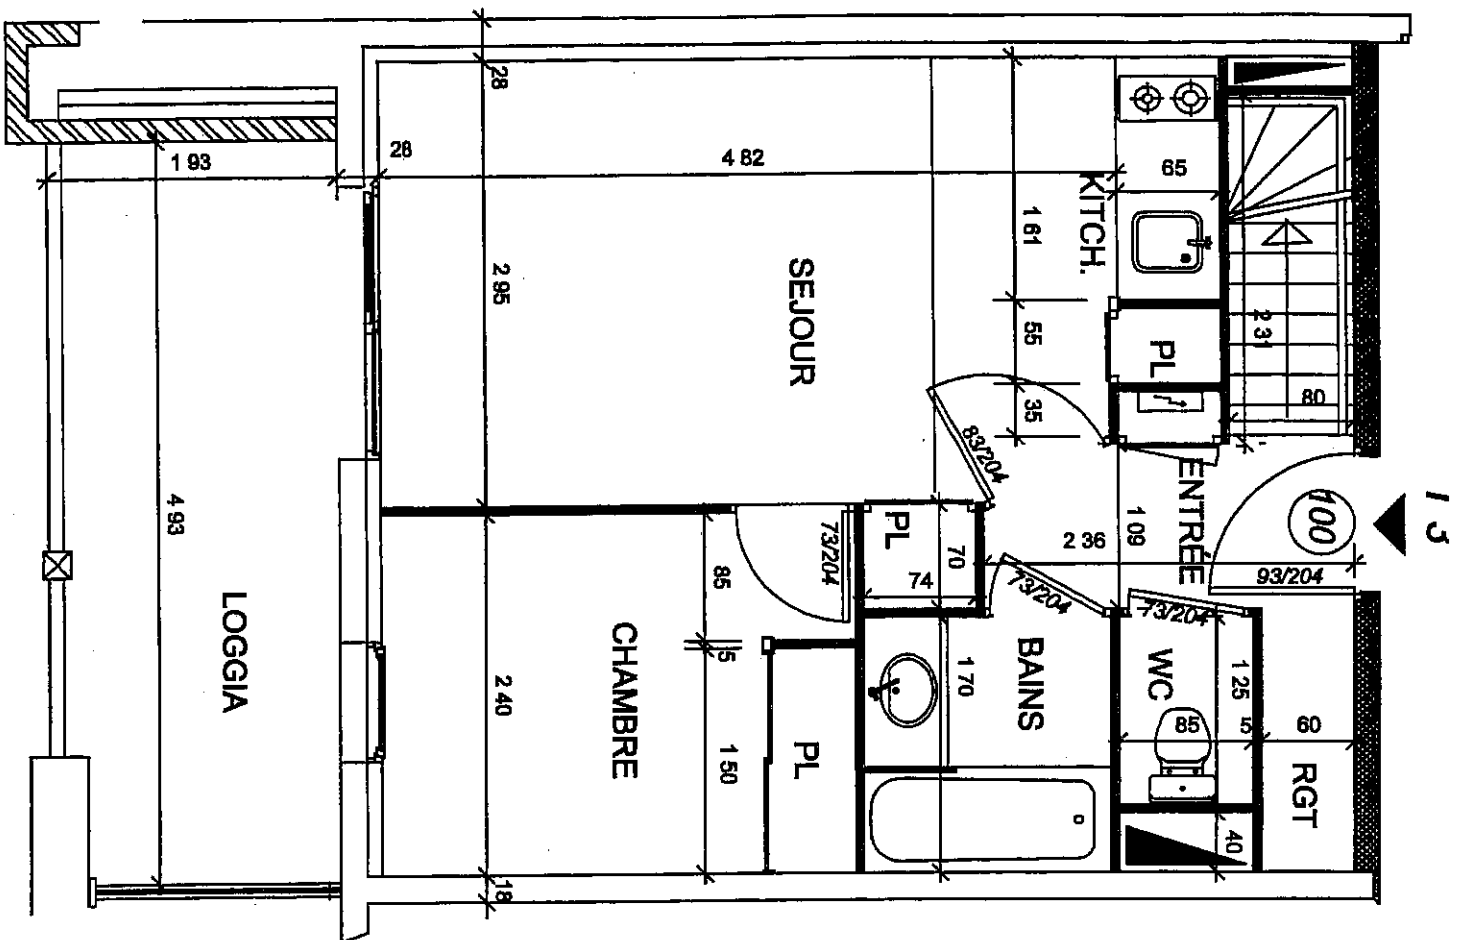

Niveau 3

SURFACE HABITABLE :

Séjour : 14.03 m²

Entrée : 2.60 m²

Kitch : 1.05 m²

Chambre : 7.49 m²

Salle de Bains : 2.72 m²

WC : 1.06 m²

Rgt : 1.05 m²


Placards : 0.96 m²

Niveau Bas : 30.96 m²

Niveau Haut : 17.59 m²

TOTAL : 48.55 m²

Surface Loggia : 9.61 m²

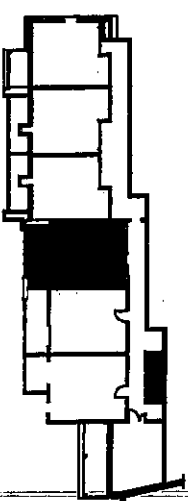

Etabli le 06/01/05

LA MUNGIE


ARCHITECTE : GUY MONTTHARRY

Echelle : 1/50

Bâtiment E

T3 Duplex : 100

Niveau Haut

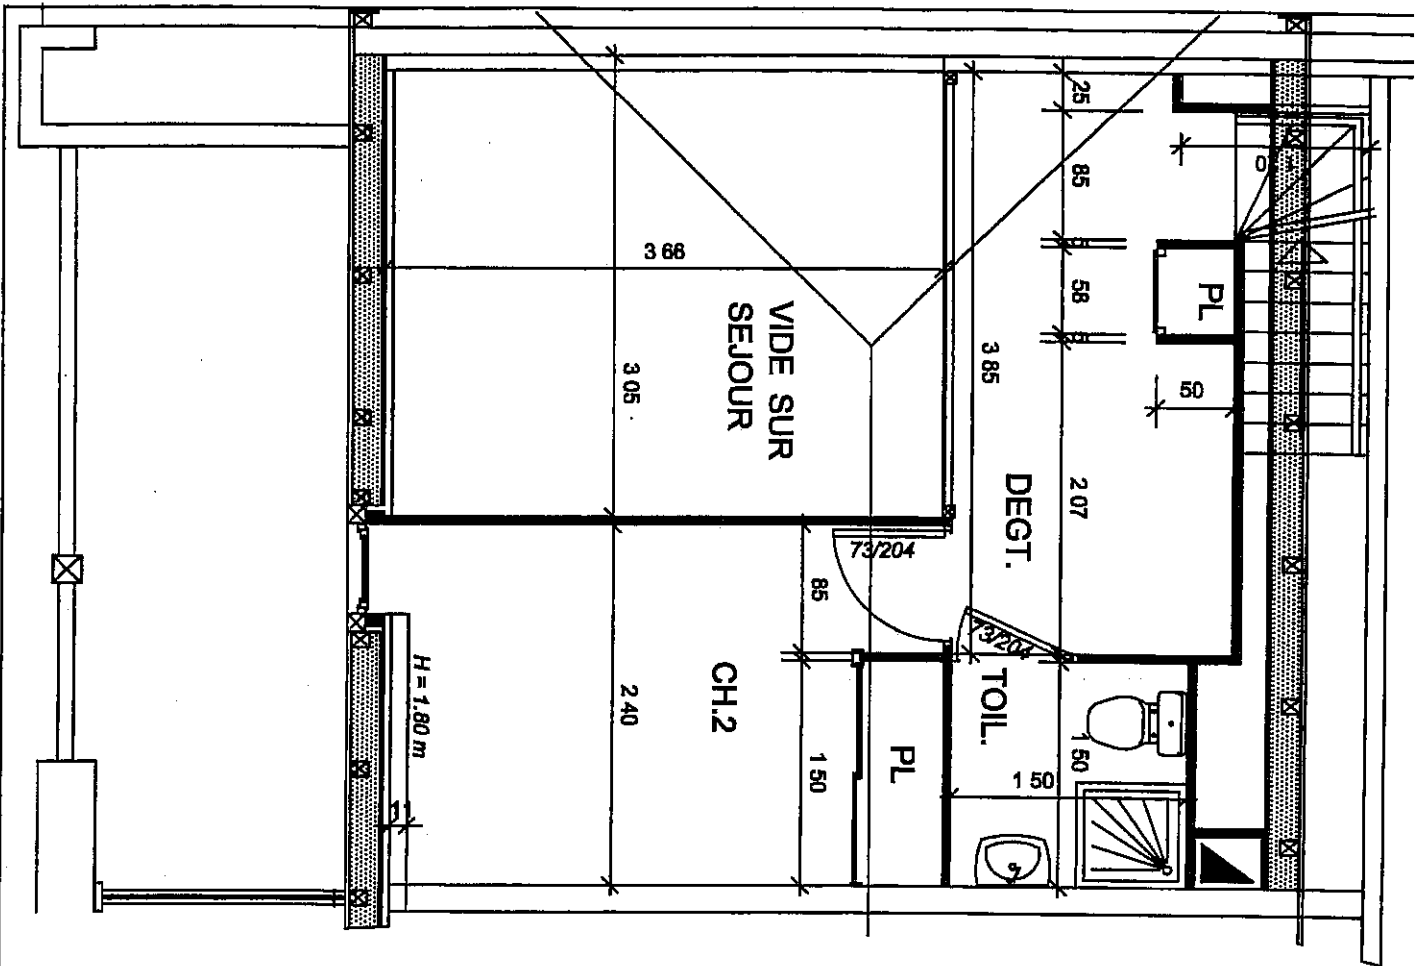

Niveau 4

SURFACE HABITABLE :

Ch.2 :

Dégagement :

Toil. :

TOTAL :

8.60 m²

6.75 m²

2.24 m²

17.59 m²



Établi le 06/01/05