

LA MONGIE

ARCHITECTE : GUY MONTTHARRY

Echelle : 1/50

Bâtiment E



T3 Duplex : 98

Niveau Bas

Niveau 3

SURFACE HABITABLE :

Séjour :	14.03 m²
Entrée :	2.60 m²
Kitch :	1.05 m²
Chambre :	7.54 m²
Salle de Bains :	2.72 m²
WC :	1.06 m²
Rgt :	1.05 m²
Placards :	0.96 m²
Niveau Bas :	31.01 m²
Niveau Haut :	17.78 m²
TOTAL :	48.79 m²
Surface Loggia :	6.24 m²

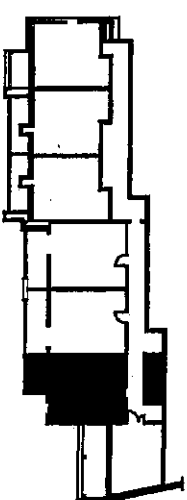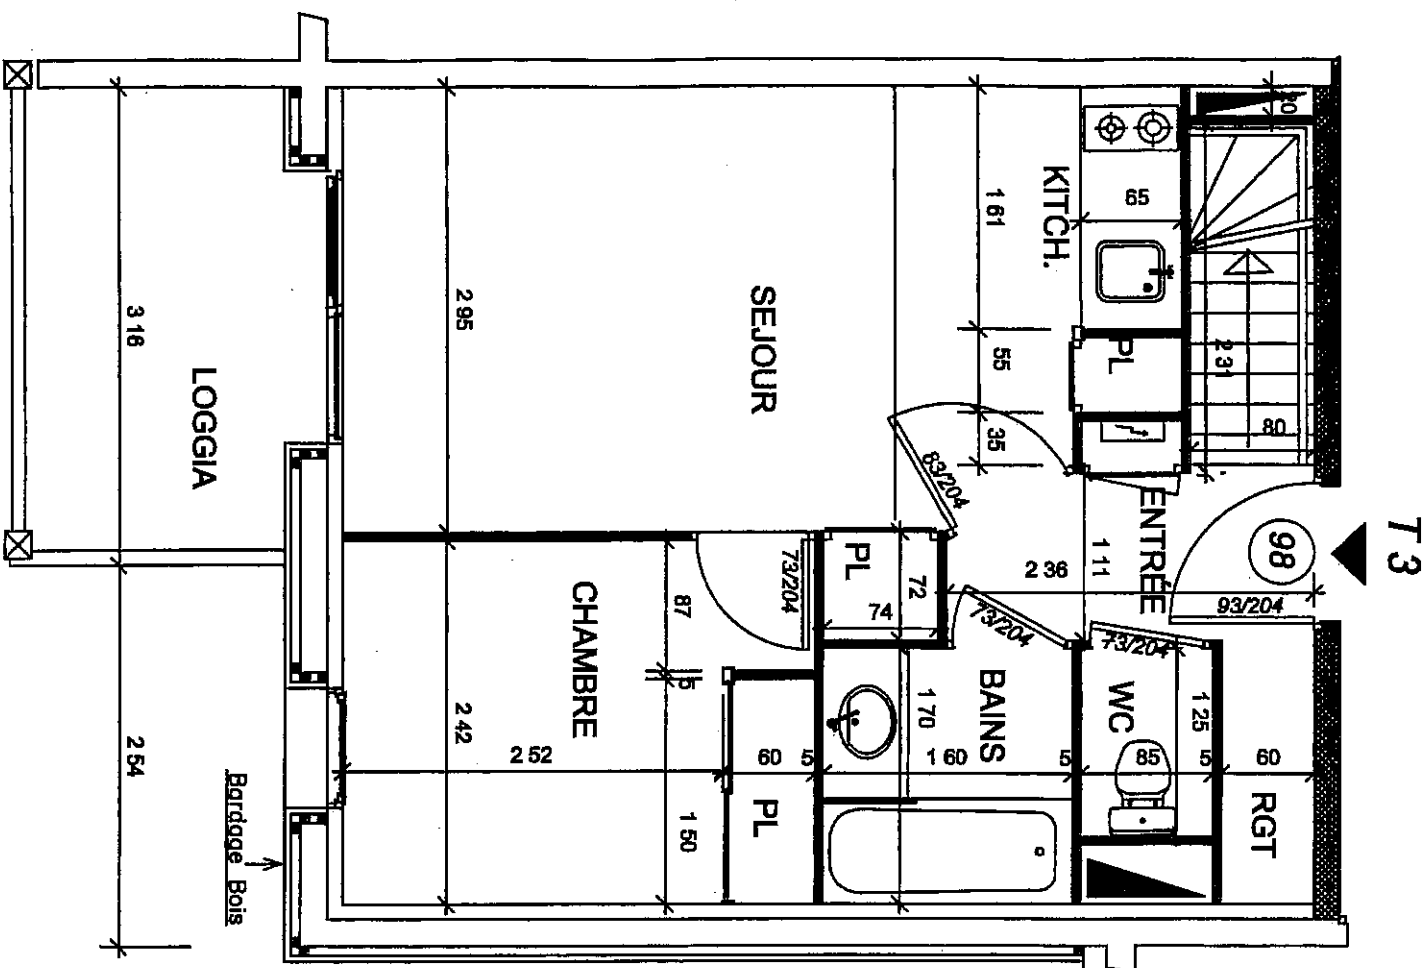

Etabli le 06/01/05

LA MUNGIE


ARCHITECTE : GUY MONTTHARRY

Echelle : 1/50

Bâtiment E

T3 Duplex : 98

Niveau Haut

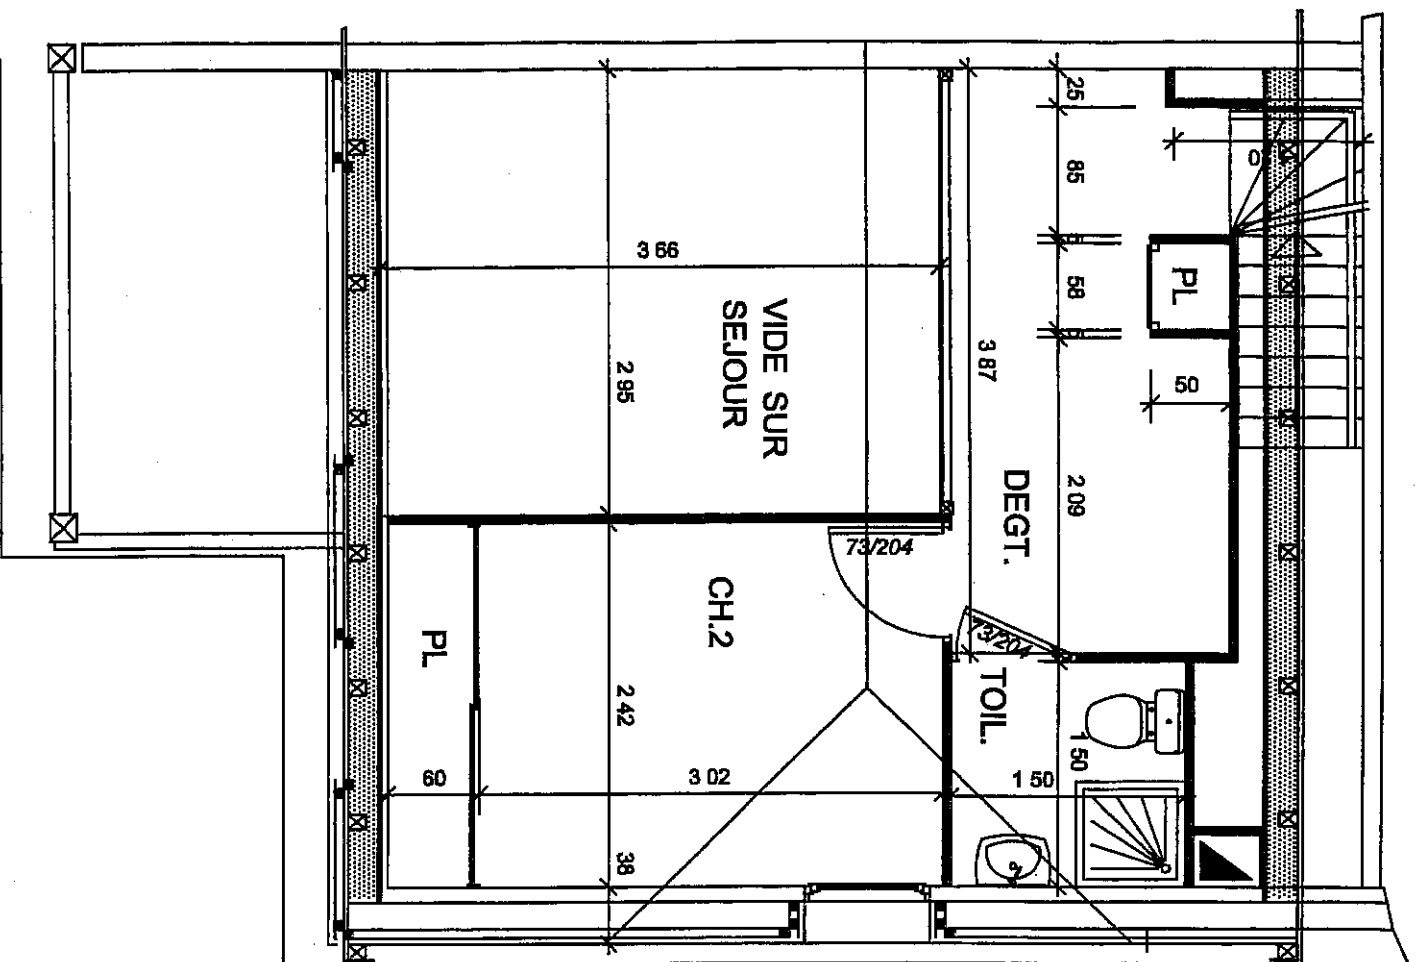

Niveau 4

SURFACE HABITABLE :

Ch.2 :

Dégagement :

Toil. :

TOTAL :

8.76 m²

6.78 m²

2.24 m²

17.78 m²



Etabli le 06/01/05