

LA MONGIE

ARCHITECTE : GUY MONTHARRY

Echelle : 1/50


Bâtiment H

T2 : 130


Niveau 1

SURFACE HABITABLE :

Séjour :	15.70 m ²
Entrée :	2.67 m ²
Kitch :	1.05 m ²
Chambre :	7.60 m ²
Salle de Bains :	2.72 m ²
WC :	1.06 m ²
Rgt :	1.05 m ²
Placards :	0.96 m ²
TOTAL :	32.81 m²
Surface Terrasse :	5.58 m ²

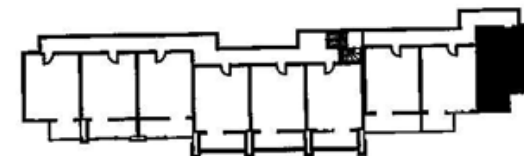

Etabli le 12/01/05

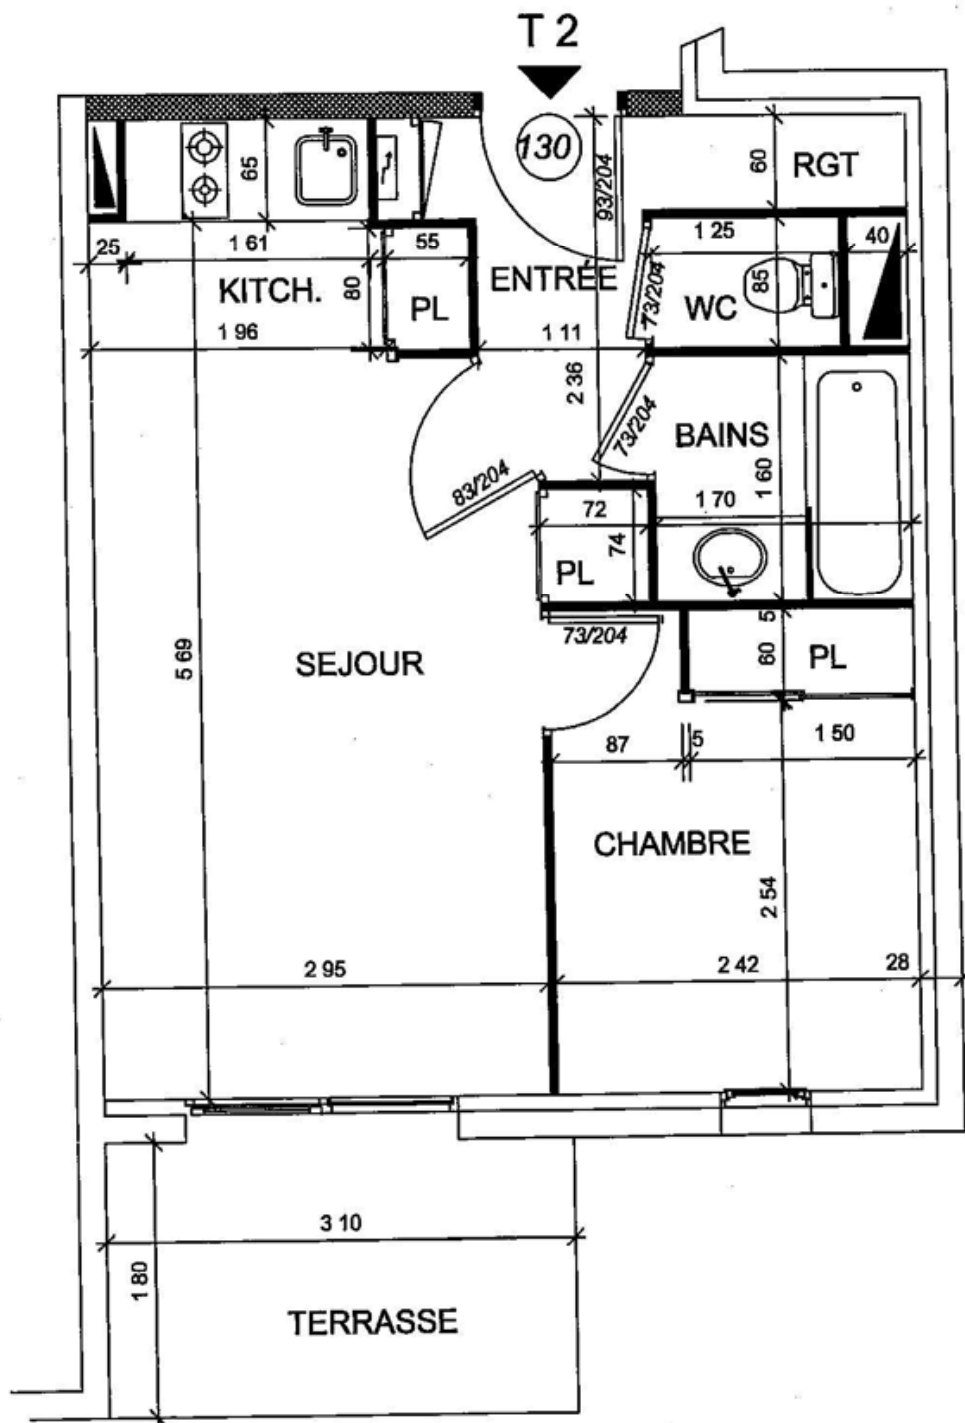


LA MONGIE

ARCHITECTE : GUY MONTHARRY

Echelle : 1/50

Bâtiment H


T2 : 131

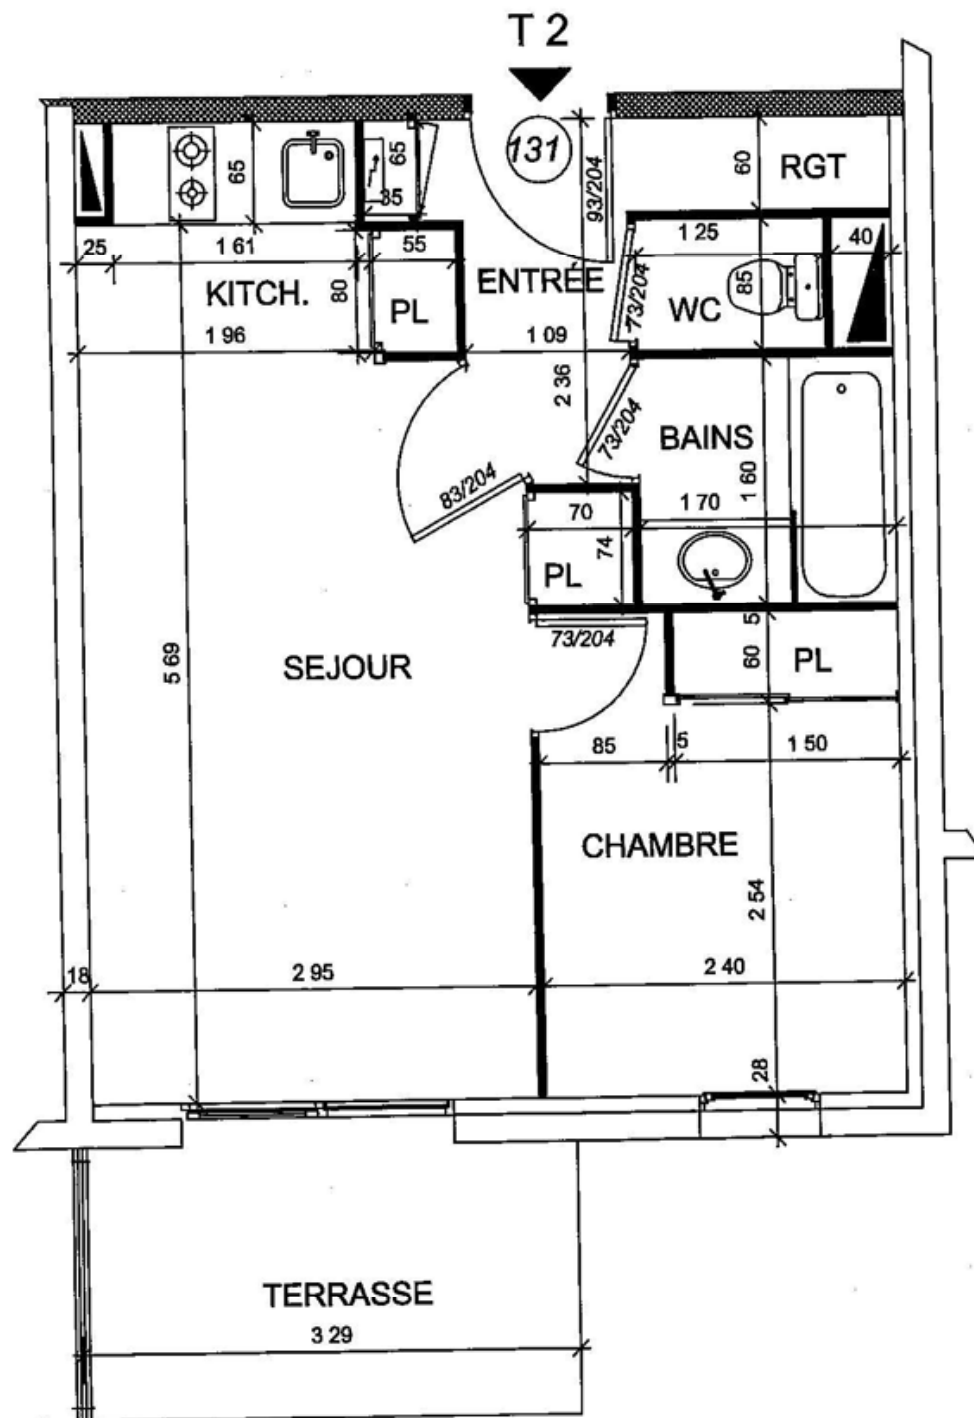

Niveau 1

SURFACE HABITABLE :

Séjour :	15.70 m ²
Entrée :	2.60 m ²
Kitch :	1.05 m ²
Chambre :	7.54 m ²
Salle de Bains :	2.72 m ²
WC :	1.06 m ²
Rgt :	1.05 m ²
Placards :	0.96 m ²
TOTAL :	32.68 m²
Surface Terrasse :	5.84 m ²

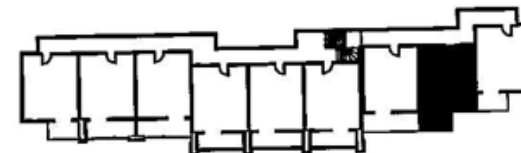


Etabli le 12/01/05

T2 : 132


SURFACE HABITABLE :

Séjour :	15.70 m ²
Entrée :	2.60 m ²
Kitch :	1.05 m ²
Chambre :	7.54 m ²
Salle de Bains :	2.72 m ²
WC :	1.06 m ²
Rgt :	1.05 m ²
Placards :	0.96 m ²
TOTAL :	32.68 m ²
Surface Terrasse :	10.12 m ²

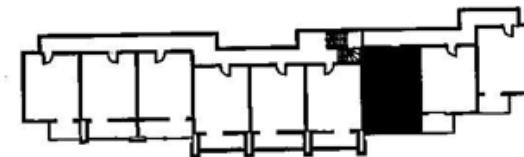

SARL
T.S.A.
Dated 15 APRIL 1964
Navy TELECOM

Etabli le 12/01/05

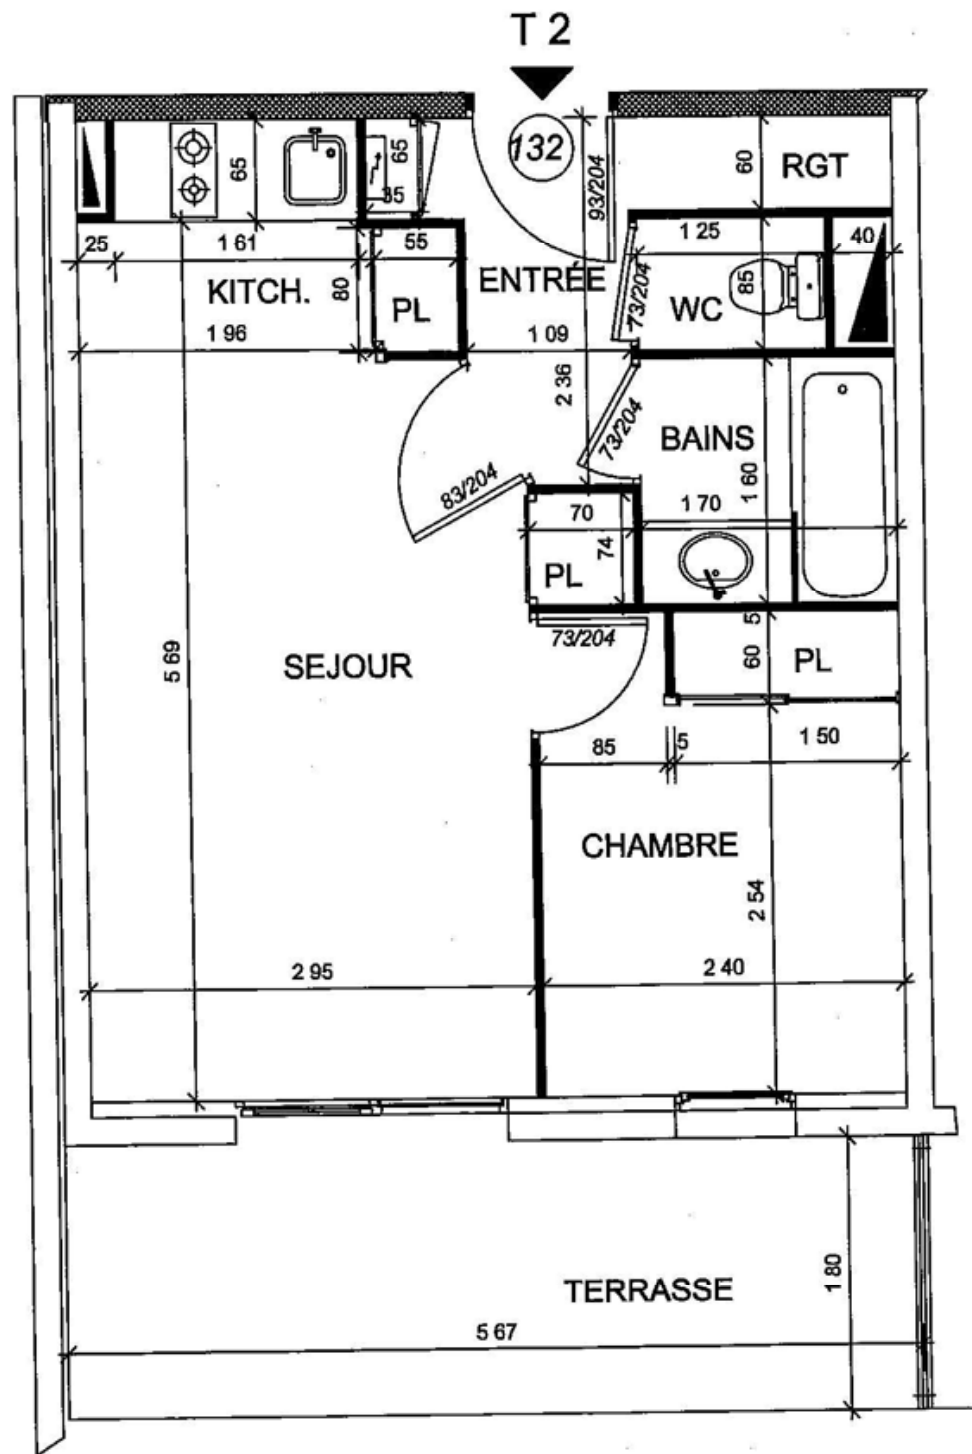


ARCHITECTE : GUY MONTHARRY

Bâtiment H

T2 : 133


SURFACE HABITABLE :


<i>Séjour :</i>	15.70 m ²
<i>Entrée :</i>	2.60 m ²
<i>Kitch :</i>	1.05 m ²
<i>Chambre :</i>	7.54 m ²
<i>Salle de Bains :</i>	2.72 m ²
<i>WC :</i>	1.06 m ²
<i>Rgt :</i>	1.05 m ²
<i>Placards :</i>	0.96 m ²
<i>TOTAL :</i>	32.68 m ²
<i>Surface Terrasse :</i>	7.20 m ²

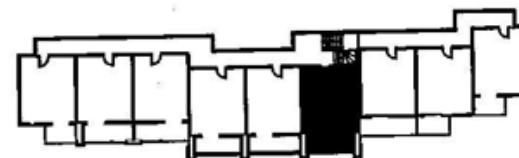

SARL
T.S.A.
Domicile VERMOREL
Nancy 11100 JULIA

Etabli le 12/01/05

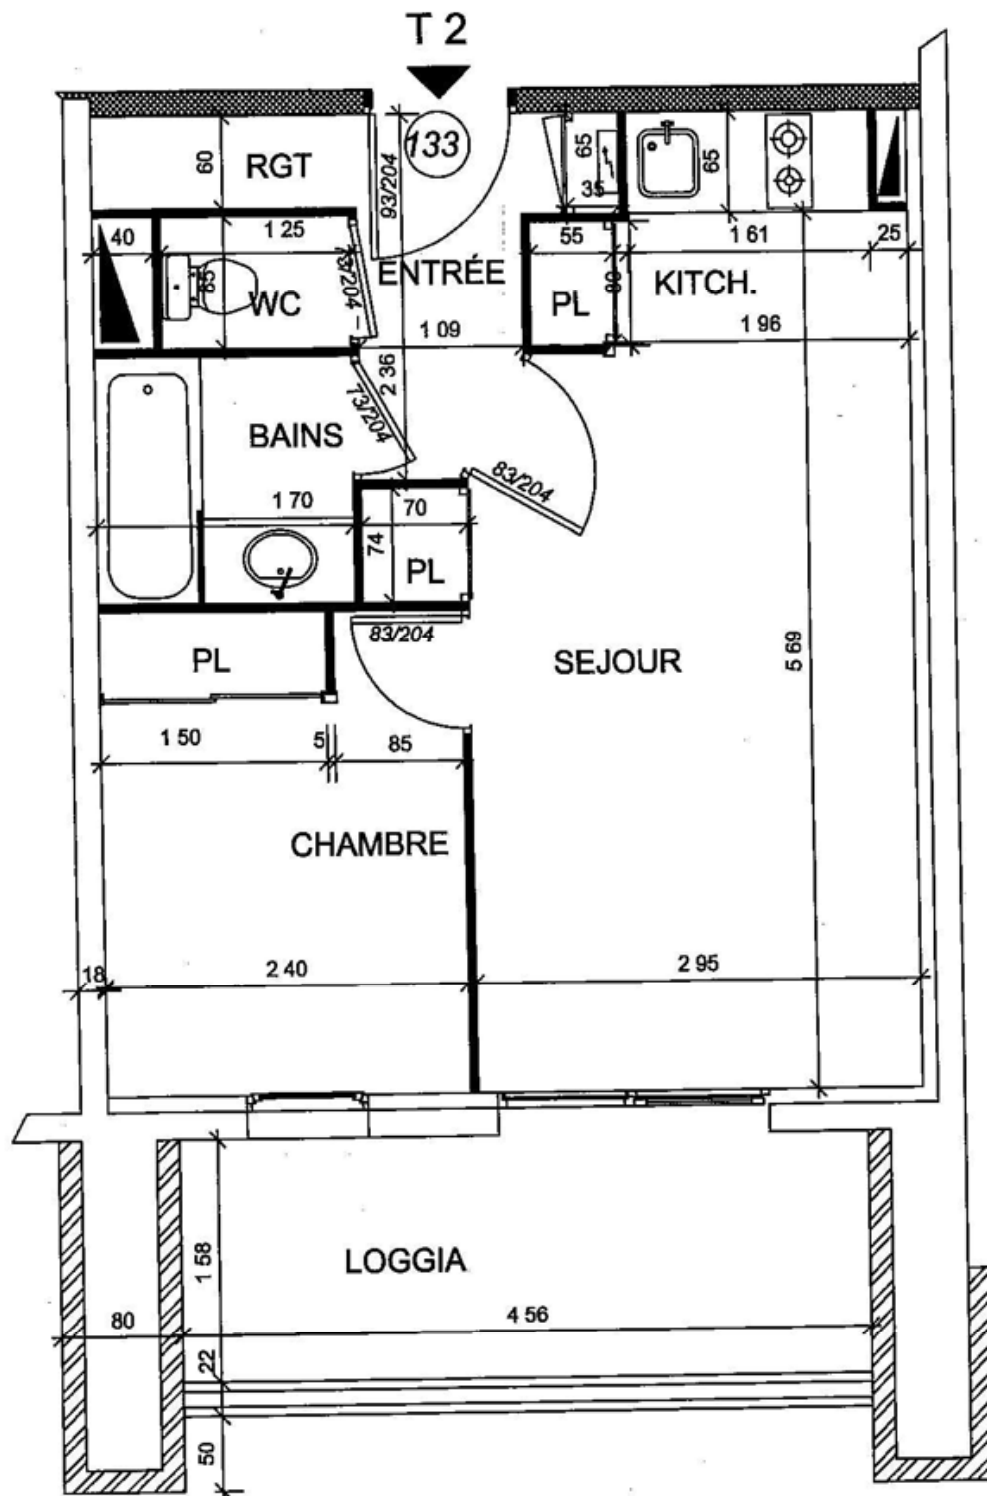

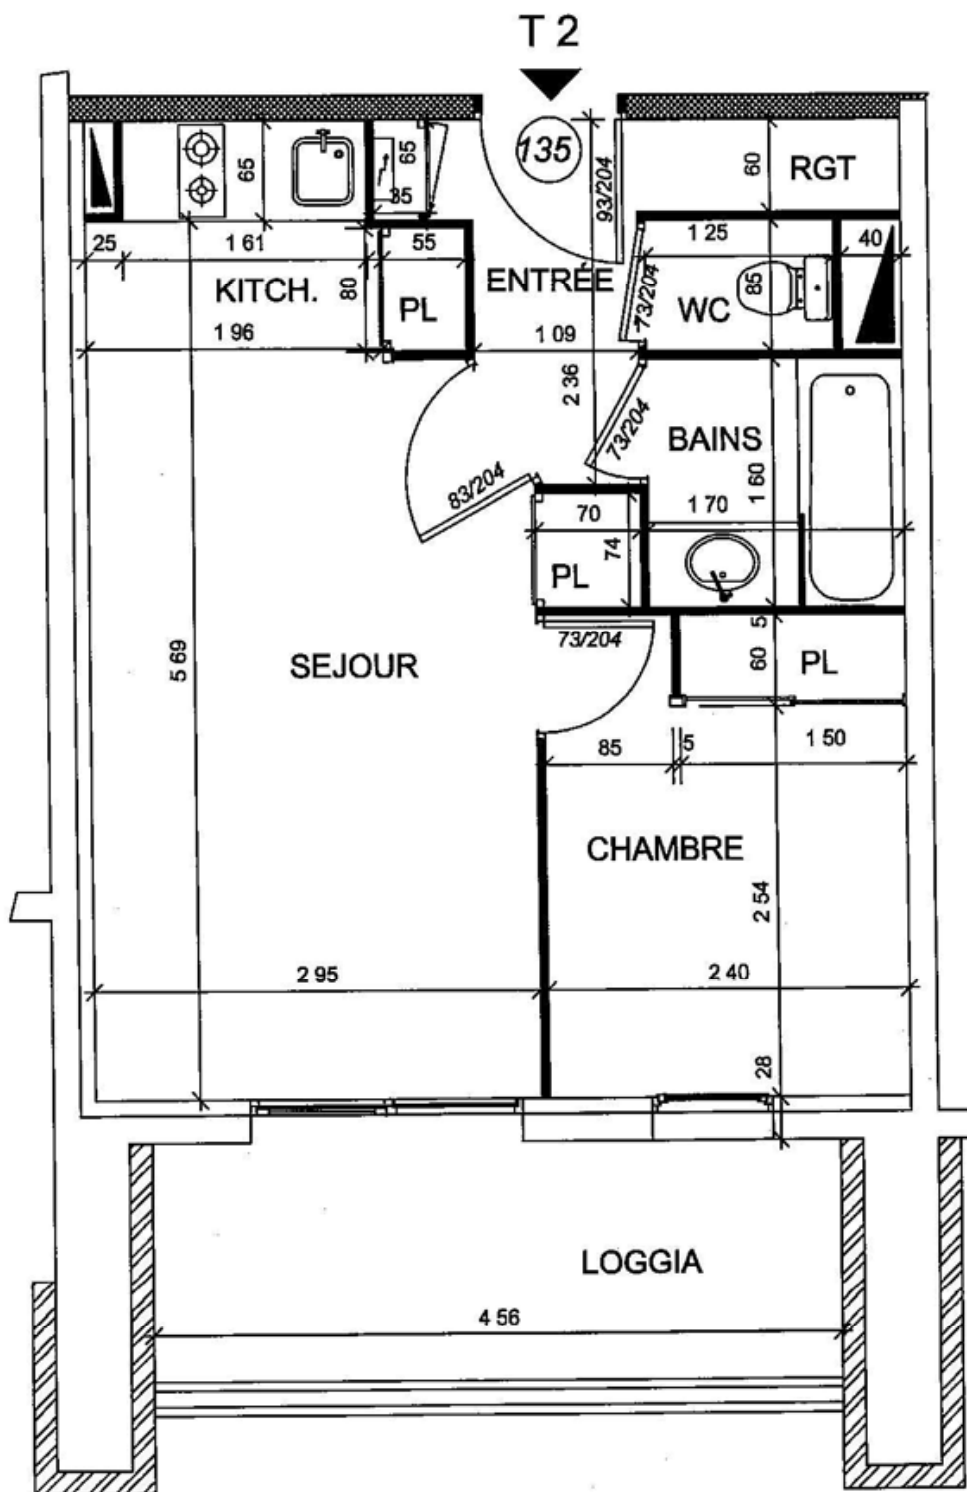

LA MONGIE

ARCHITECTE : GUY MONTHARRY

Echelle : 1/50


Bâtiment H

T2 : 135

Niveau 1

SURFACE HABITABLE :

Séjour :	15.70 m ²
Entrée :	2.60 m ²
Kitch :	1.05 m ²
Chambre :	7.54 m ²
Salle de Bains :	2.72 m ²
WC :	1.06 m ²
Rgt :	1.05 m ²
Placards :	0.96 m ²
TOTAL :	32.68 m²
Surface Terrasse :	7.20 m ²

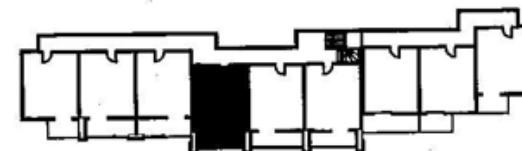

Etabli le 12/01/05

T2

Overall dimensions: 5.40m (width) x 1.80m (depth).

Room dimensions and layout:

- CHAMBRE (Bedroom):** 2.40m x 1.50m. Includes a wardrobe (PL) and a door (83/204).
- BAINS (Bathroom):** 1.70m x 1.36m. Includes a bathtub, toilet, and sink.
- WC (Toilet):** 1.25m x 0.80m. Includes a toilet and sink.
- SEJOUR (Living Room):** 2.95m x 5.69m. Includes a fireplace (PL) and a door (83/204).
- KITCH. (Kitchen):** 1.96m x 1.61m. Includes a sink, stove, and refrigerator.
- ENTRÉE (Entrance):** 1.09m x 1.36m. Includes a door (136) and a closet (PL).
- TERRASSE (Terrace):** 5.40m x 1.80m. Includes a door (83/204) and a small square feature.

Other features: A staircase (T2) is located near the entrance. A door (83/204) leads from the living room to the terrace. A door (83/204) leads from the living room to the bedroom. A door (83/204) leads from the living room to the bathroom. A door (83/204) leads from the living room to the kitchen. A door (83/204) leads from the living room to the terrace.

ARCHITECTE : GUY MONTHARRY

Echelle : 1/50


Bâtiment H

T2 : 136

Niveau 1


SURFACE HABITABLE :

<i>Séjour :</i>	15.70 m ²
<i>Entrée :</i>	2.60 m ²
<i>Kitch :</i>	1.05 m ²
<i>Chambre :</i>	7.54 m ²
<i>Salle de Bains :</i>	2.72 m ²
<i>WC :</i>	1.06 m ²
<i>Rgt :</i>	1.05 m ²
<i>Placards :</i>	0.96 m ²
<i>TOTAL :</i>	32.68 m ²
<i>Surface Terrasse :</i>	9.57 m ²

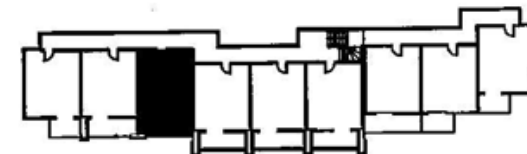

SARL
T.S.A.
Dated 15/11/2005
Nancy 11111111

Etabli le 12/01/05

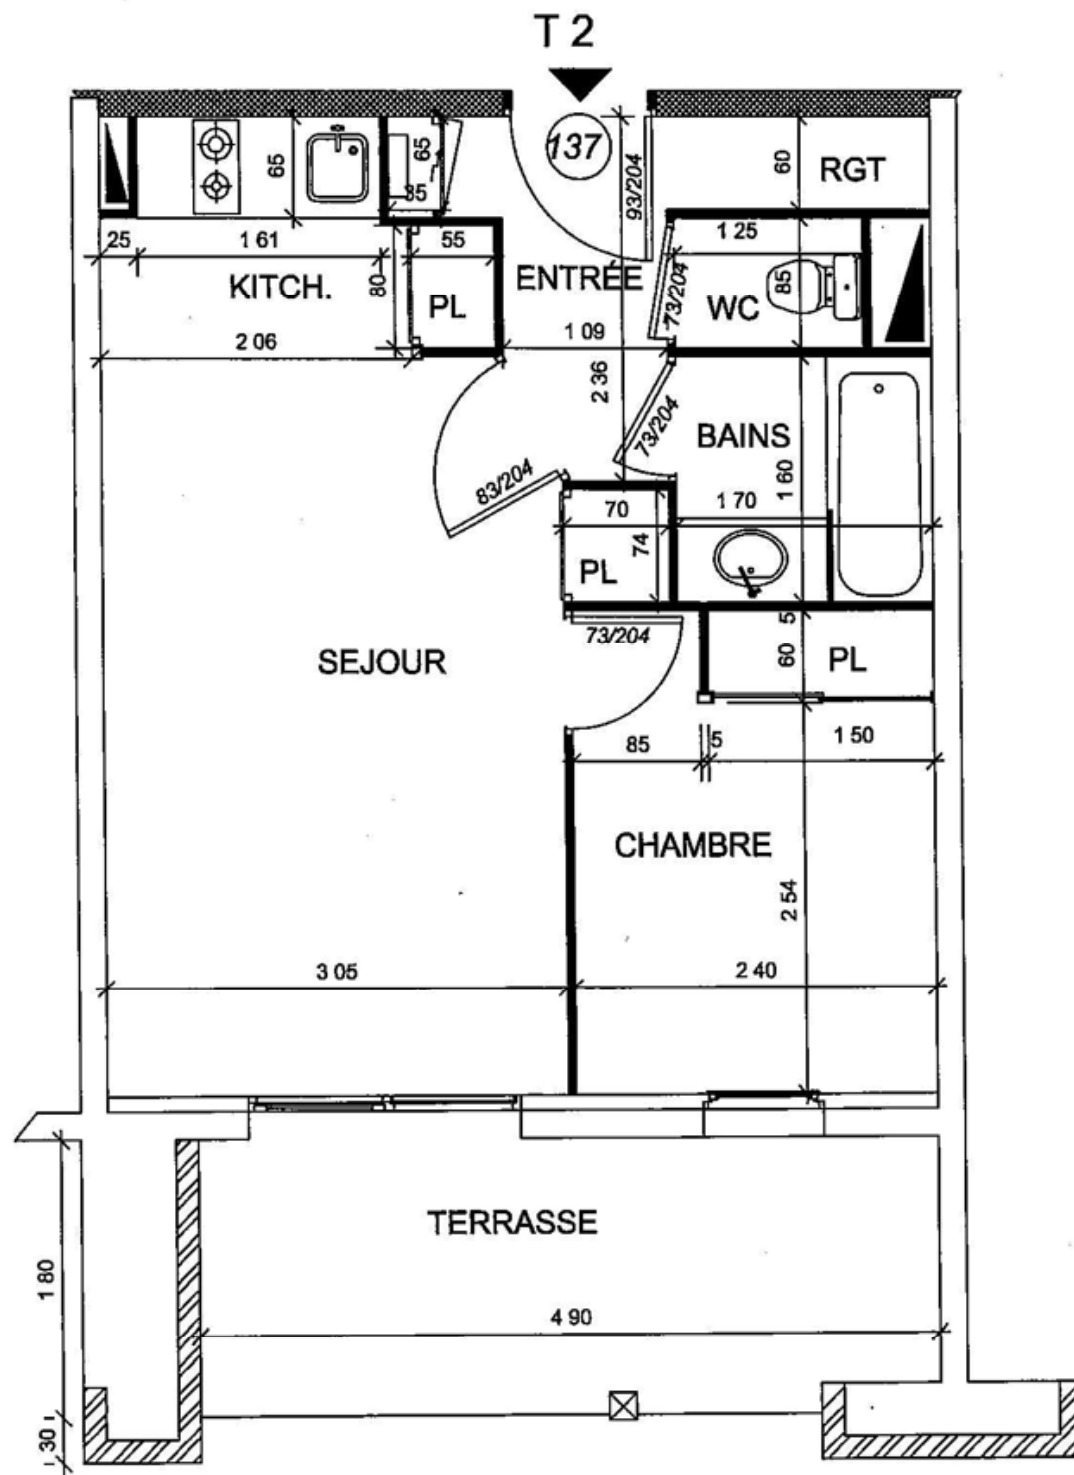

LA MONGIE

ARCHITECTE : GUY MONTHARRY

Echelle : 1/50


Bâtiment H

T2 : 137


Niveau 1

SURFACE HABITABLE :

Séjour :	16.27 m ²
Entrée :	2.60 m ²
Kitch :	1.05 m ²
Chambre :	7.54 m ²
Salle de Bains :	2.72 m ²
WC :	1.06 m ²
Rgt :	1.05 m ²
Placards :	0.96 m ²
TOTAL :	33.25 m²
Surface Terrasse :	8.66 m ²

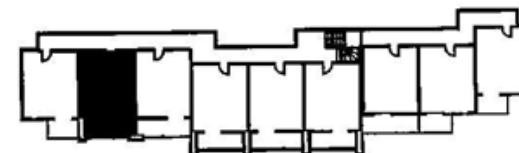

Etabli le 12/01/05

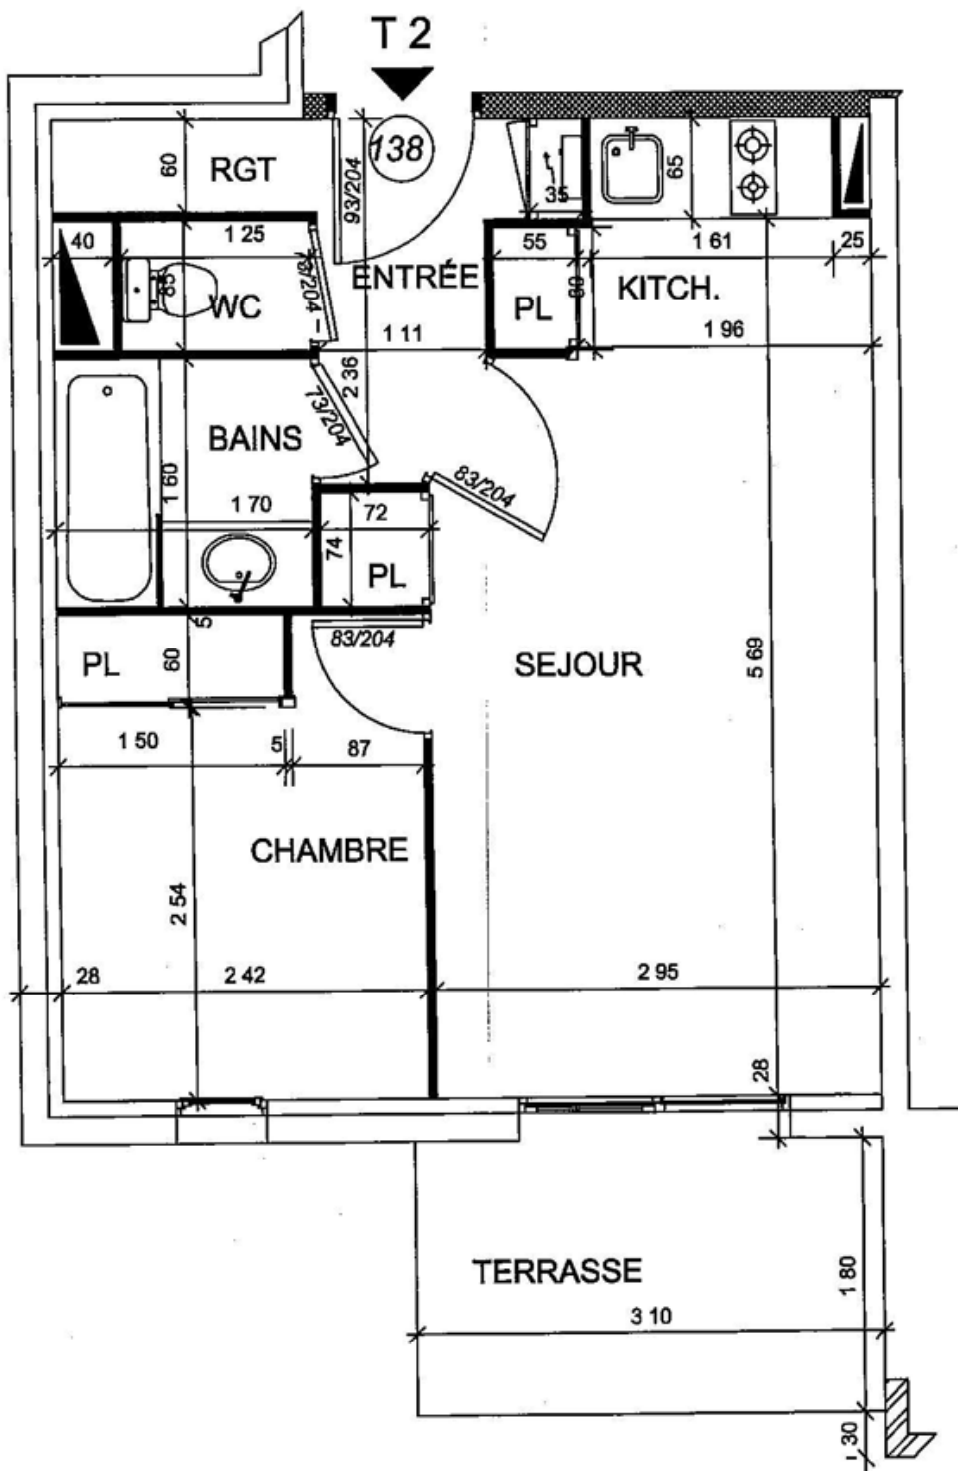

LA MONGIE

ARCHITECTE : GUY MONTHARRY

Echelle : 1/50


Bâtiment H

T2 : 138


Niveau 1

SURFACE HABITABLE :

Séjour :	15.70 m ²
Entrée :	2.60 m ²
Kitch :	1.05 m ²
Chambre :	7.60 m ²
Salle de Bains :	2.72 m ²
WC :	1.06 m ²
Rgt :	1.05 m ²
Placards :	0.96 m ²
TOTAL :	32.74 m²
Surface Terrasse :	5.58 m ²

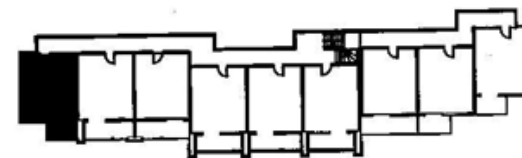

Etabli le 12/01/05

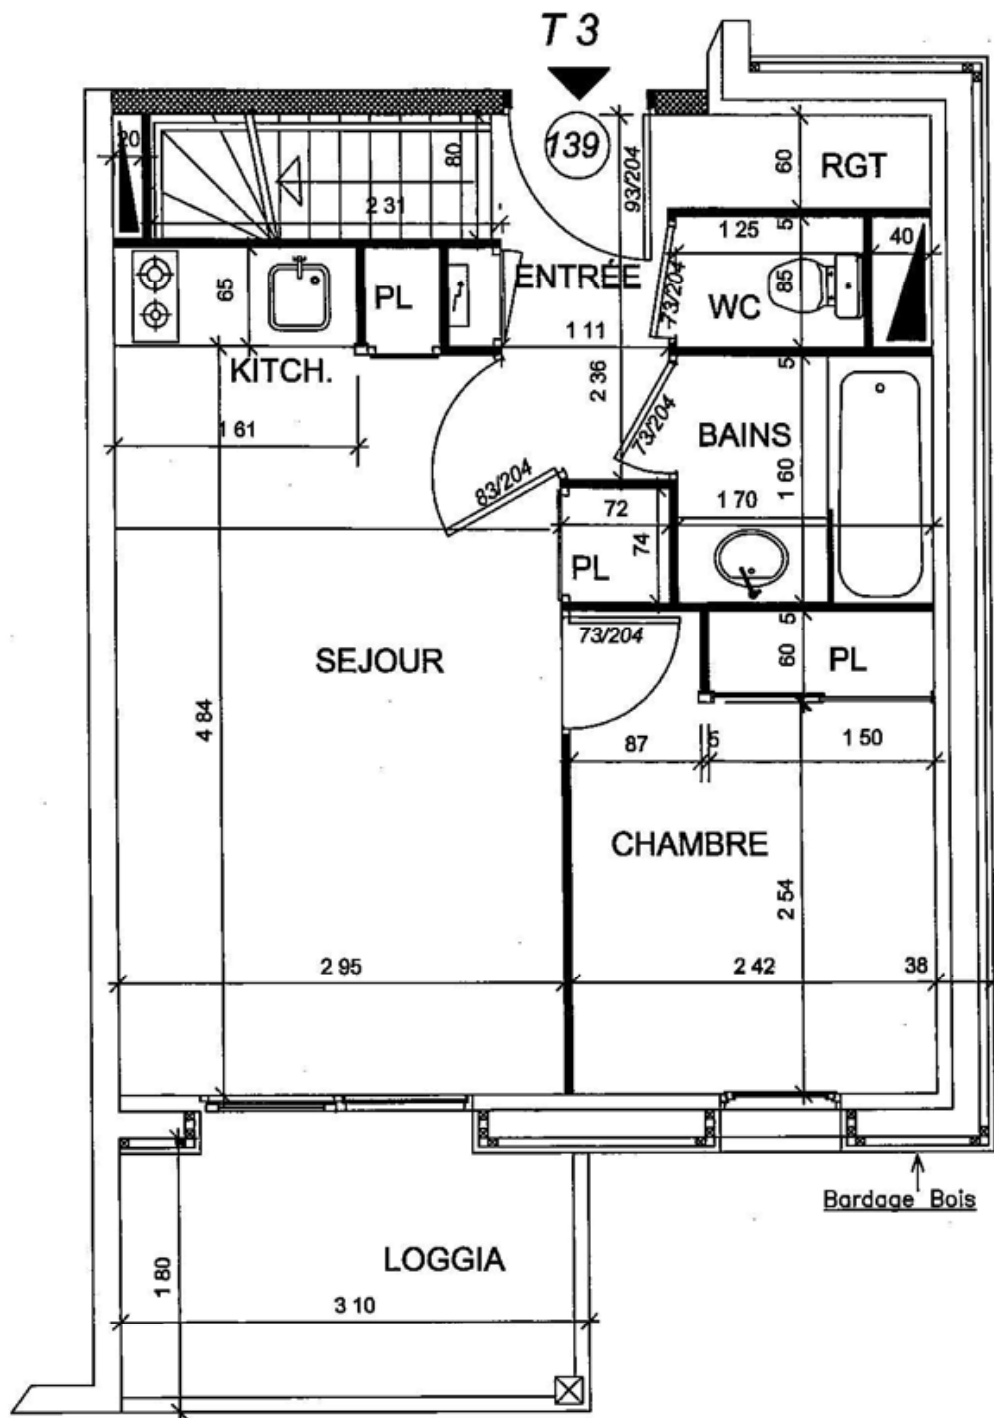

LA MONGIE

ARCHITECTE : GUY MONTHARRY

Echelle : 1/50

Bâtiment H

T3 Duplex : 139

Niveau Bas

Niveau 2

SURFACE HABITABLE :

Séjour :	14.03 m ²
Entrée :	2.67 m ²
Kitch :	1.05 m ²
Chambre :	7.60 m ²
Salle de Bains :	2.72 m ²
WC :	1.06 m ²
Rgt :	1.05 m ²
Placards :	0.96 m ²
Niveau Bas :	31.14 m ²
Niveau Haut :	17.22 m ²
TOTAL :	48.36 m²
Surface Loggia :	4.78 m ²



Etabli le 12/01/05

LA MONGIE

ARCHITECTE : GUY MONTHARRY

Echelle : 1/50

Bâtiment H

T3 Duplex : 139

Niveau Haut

Niveau 3


SURFACE HABITABLE :

Ch.2 : 8.12 m²

Dégagement : 6.86 m²

Toil. : 2.24 m²

TOTAL : 17.22 m²

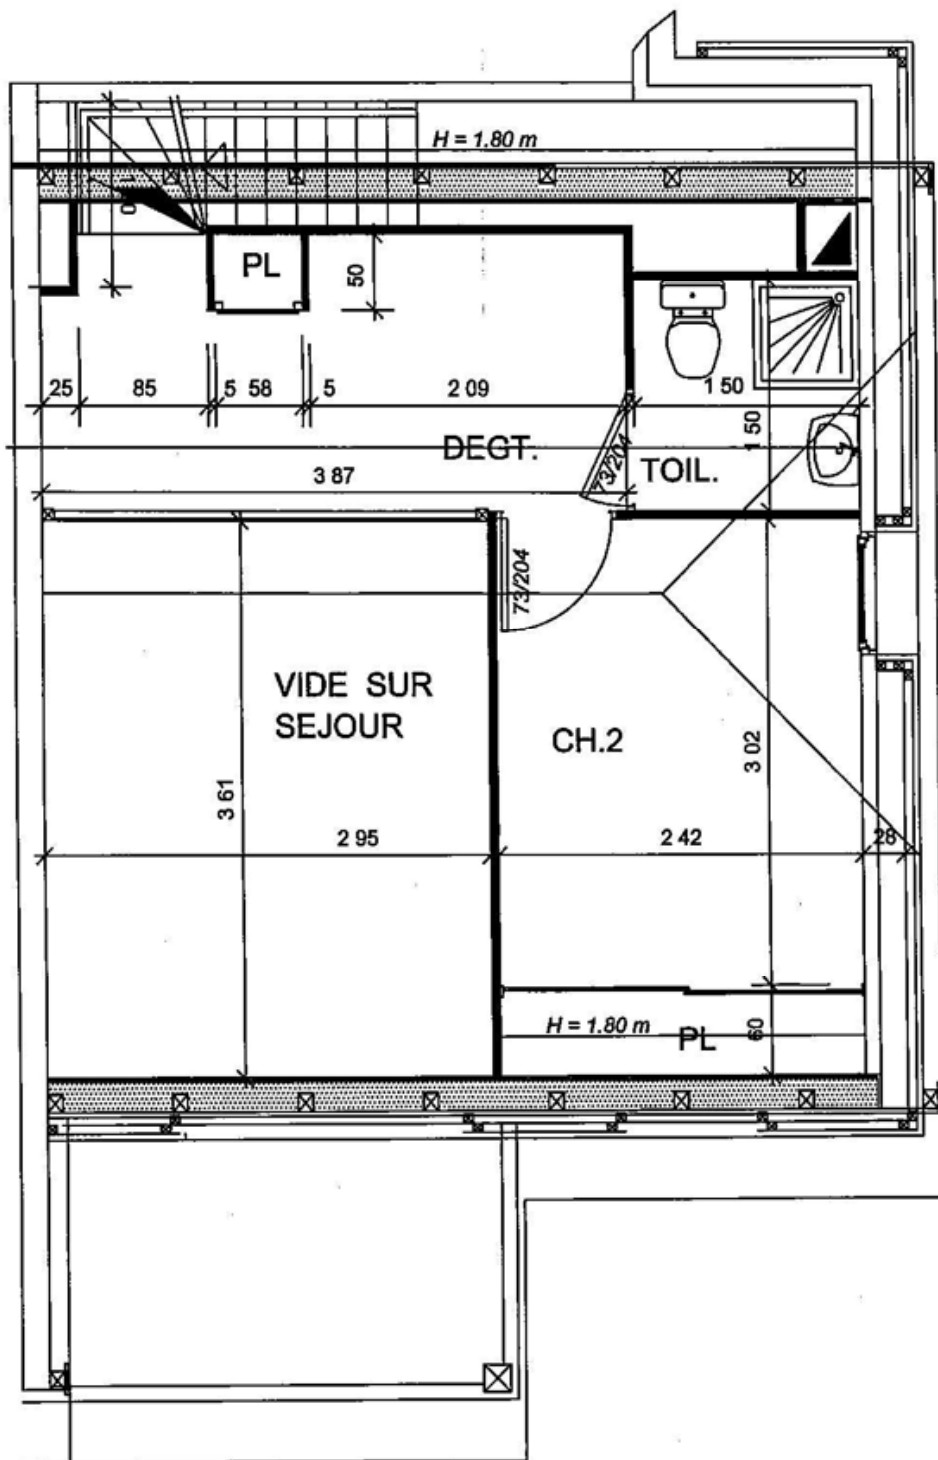

ARCHITECTE : GUY MONTHARRY

Bâtiment H


T3 Duplex : 140

Niveau Bas

Niveau 2


SURFACE HABITABLE :

Séjour :	14.03 m ²
Entrée :	2.60 m ²
Kitch :	1.05 m ²
Chambre :	7.54 m ²
Salle de Bains :	2.72 m ²
WC :	1.06 m ²
Rgt :	1.05 m ²
Placards :	0.96 m ²
Niveau Bas :	31.01 m ²
Niveau Haut :	17.02 m ²
TOTAL :	48.03 m ²
Surface Loggia :	5.32 m ²

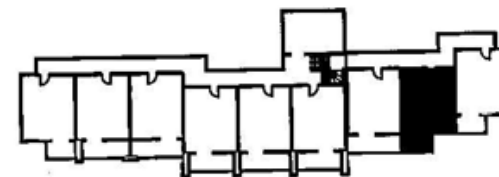

**SARL
T.S.A.**
Daniel SEARJMAN
Nancy DILLON

Etabli le 12/01/05

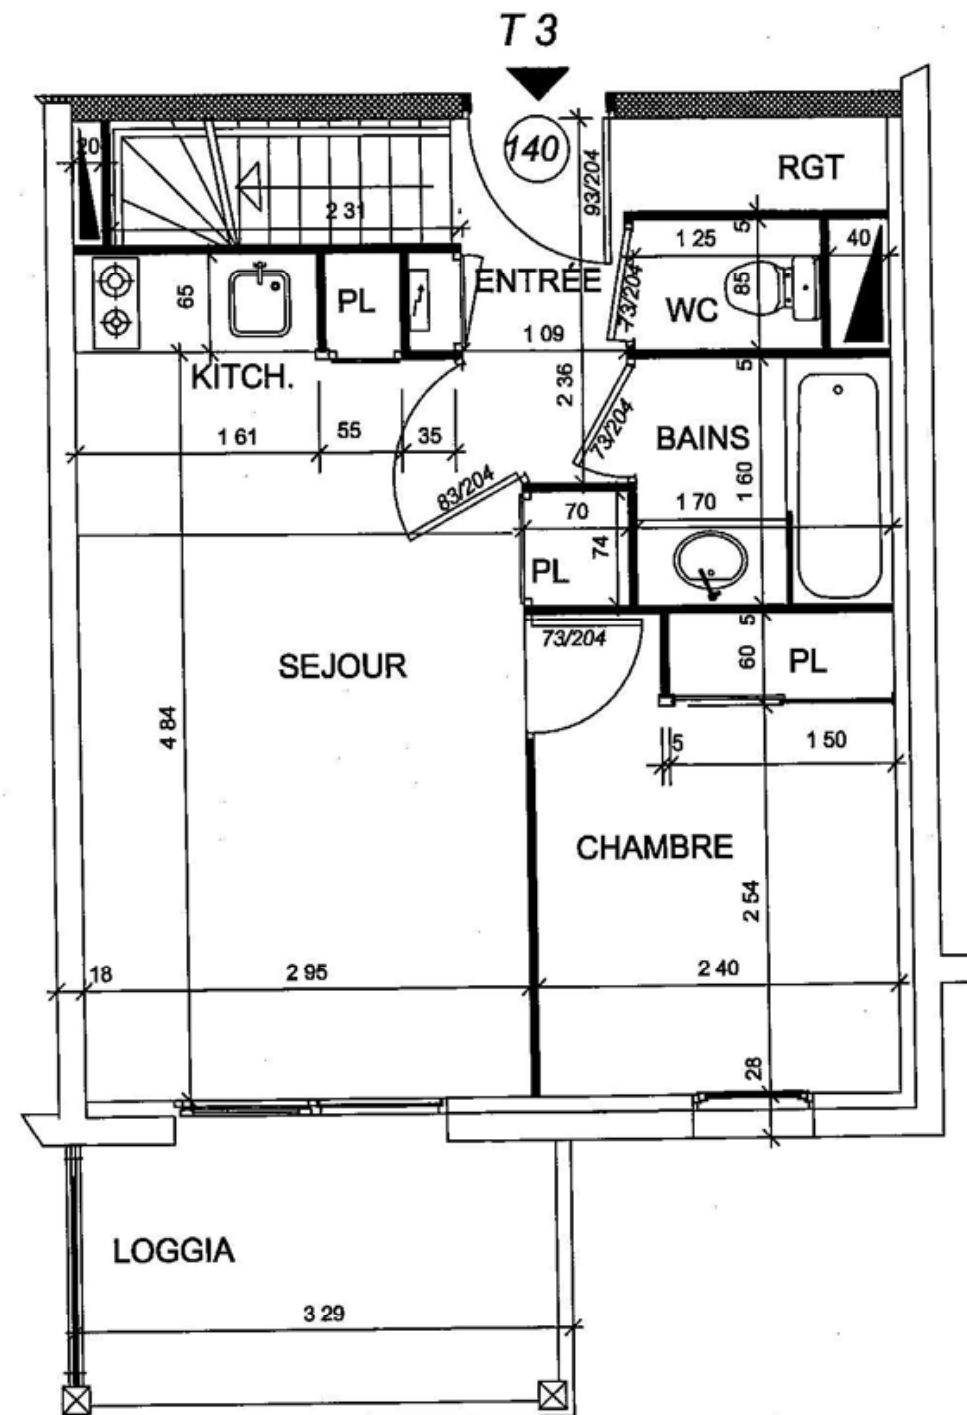

LA MONGIE

ARCHITECTE : GUY MONTHARRY

Echelle : 1/50

Bâtiment H

T3 Duplex : 140

Niveau Haut

Niveau 3


SURFACE HABITABLE :


Ch.2 : 8.03 m²

Dégagement : 6.75 m²

Toil. : 2.24 m²

TOTAL : 17.02 m²

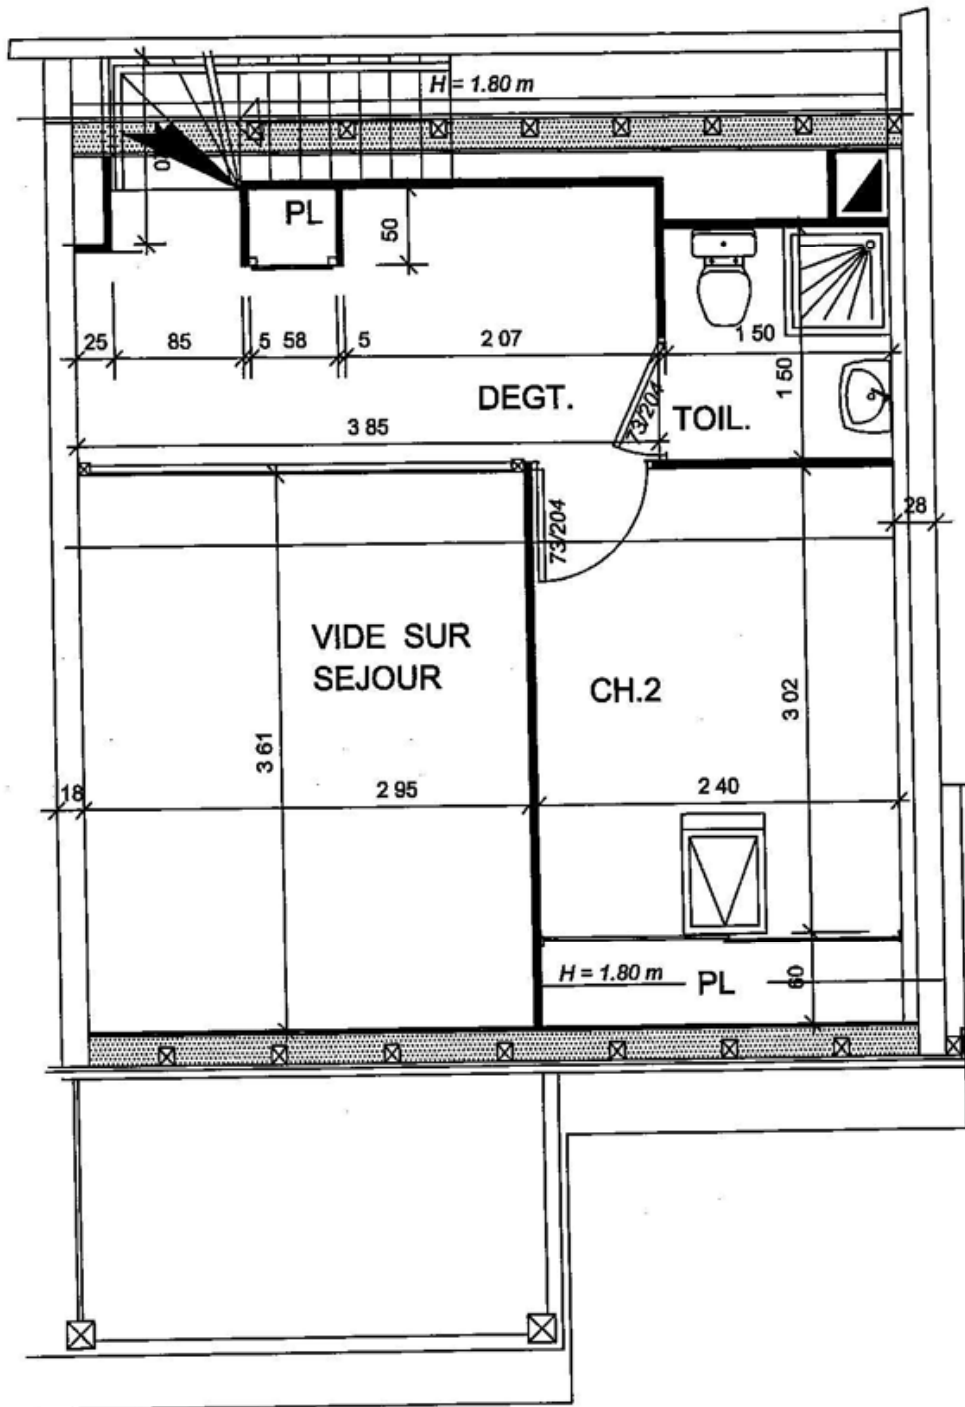

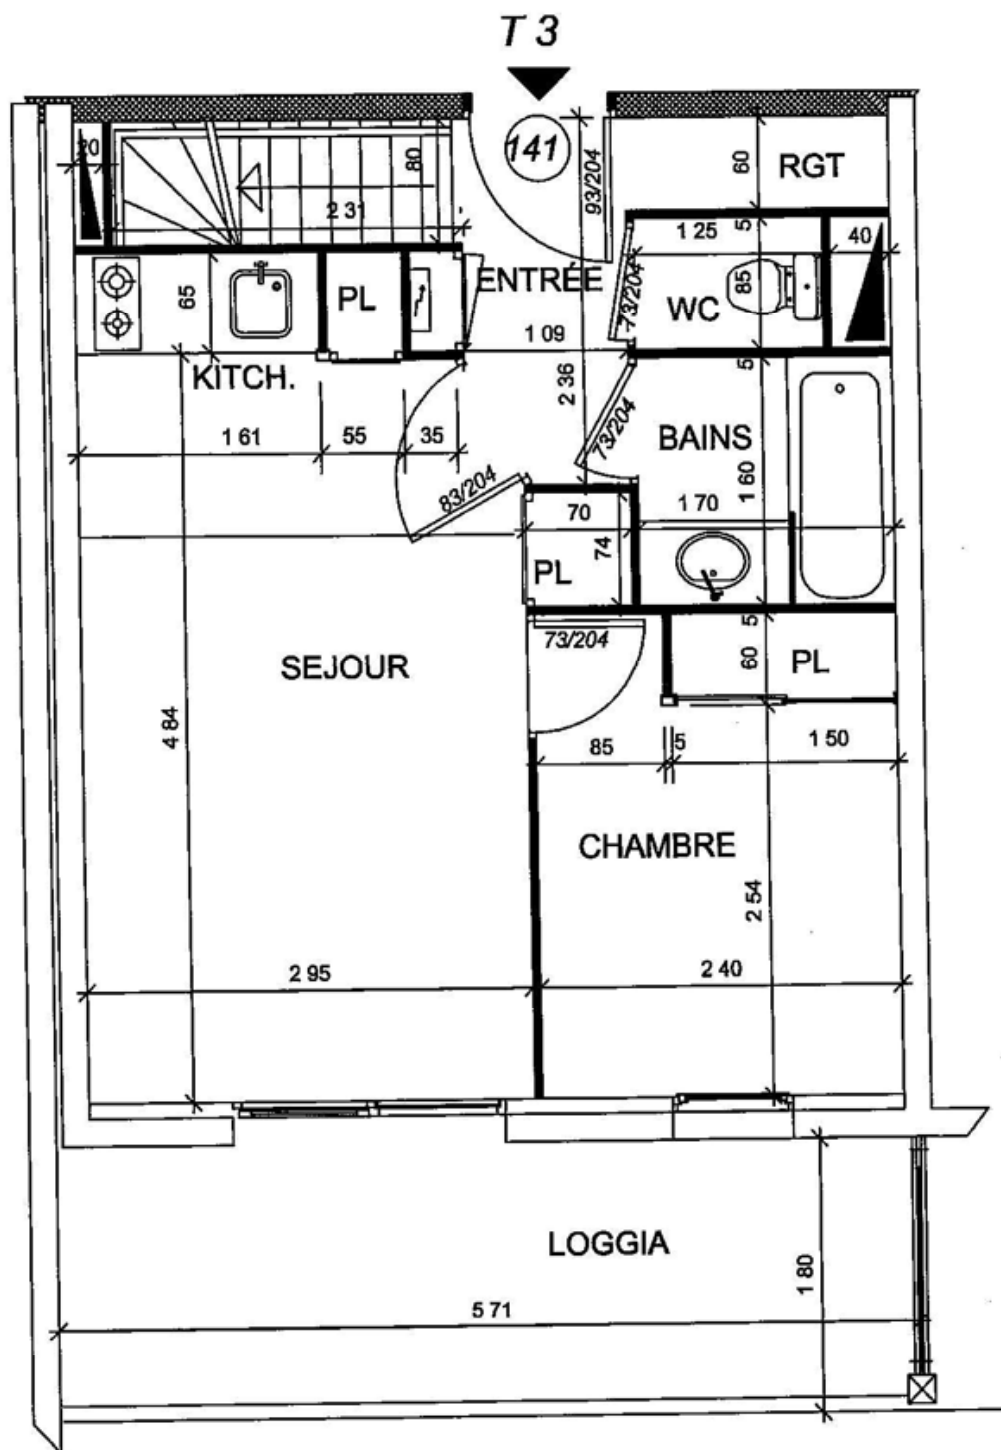

LA MONGIE

ARCHITECTE : GUY MONTHARRY

Echelle : 1/50

Bâtiment H


T3 Duplex : 141

Niveau Bas

Niveau 2

SURFACE HABITABLE :

Séjour :	14.03 m ²
Entrée :	2.60 m ²
Kitch :	1.05 m ²
Chambre :	7.54 m ²
Salle de Bains :	2.72 m ²
WC :	1.06 m ²
Rgt :	1.05 m ²
Placards :	0.96 m ²
Niveau Bas :	31.01 m ²
Niveau Haut :	17.02 m ²
TOTAL :	48.03 m²
Surface Loggia :	9.61 m ²

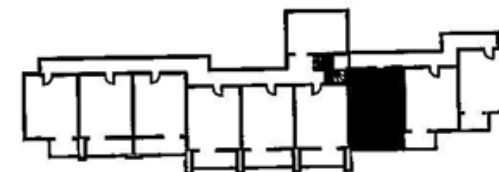

Etabli le 12/01/05

LA MONGIE


ARCHITECTE : GUY MONTHARRY

Echelle : 1/50

Bâtiment H

T3 Duplex : 141

Niveau Haut

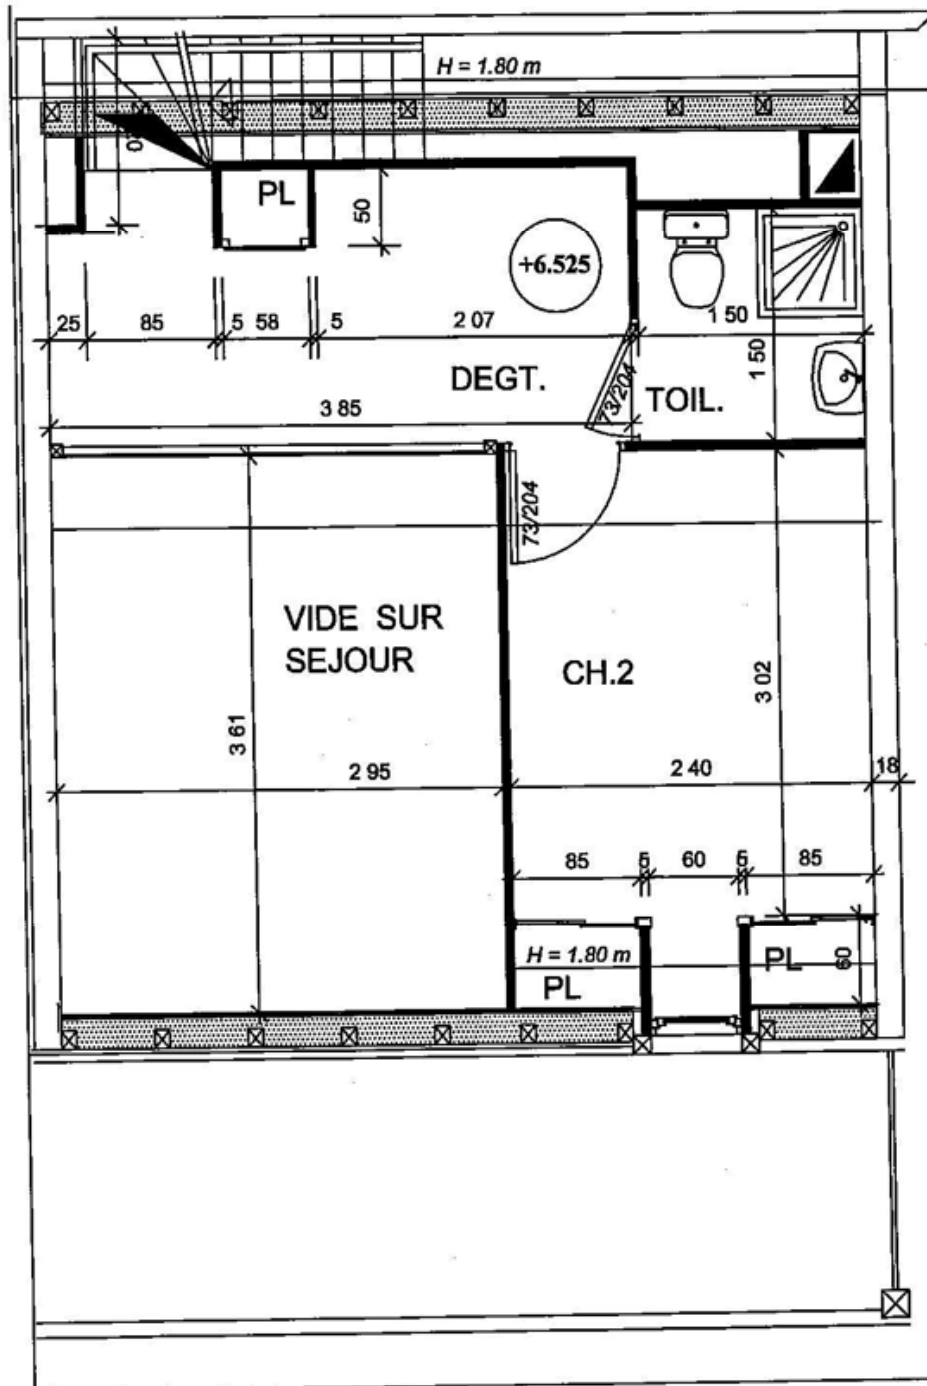

Niveau 3

SURFACE HABITABLE :

Ch.2 : 8.03 m²


Dégagement : 6.75 m²

Toil. : 2.24 m²

TOTAL : 17.02 m²



Etabli le 12/01/05

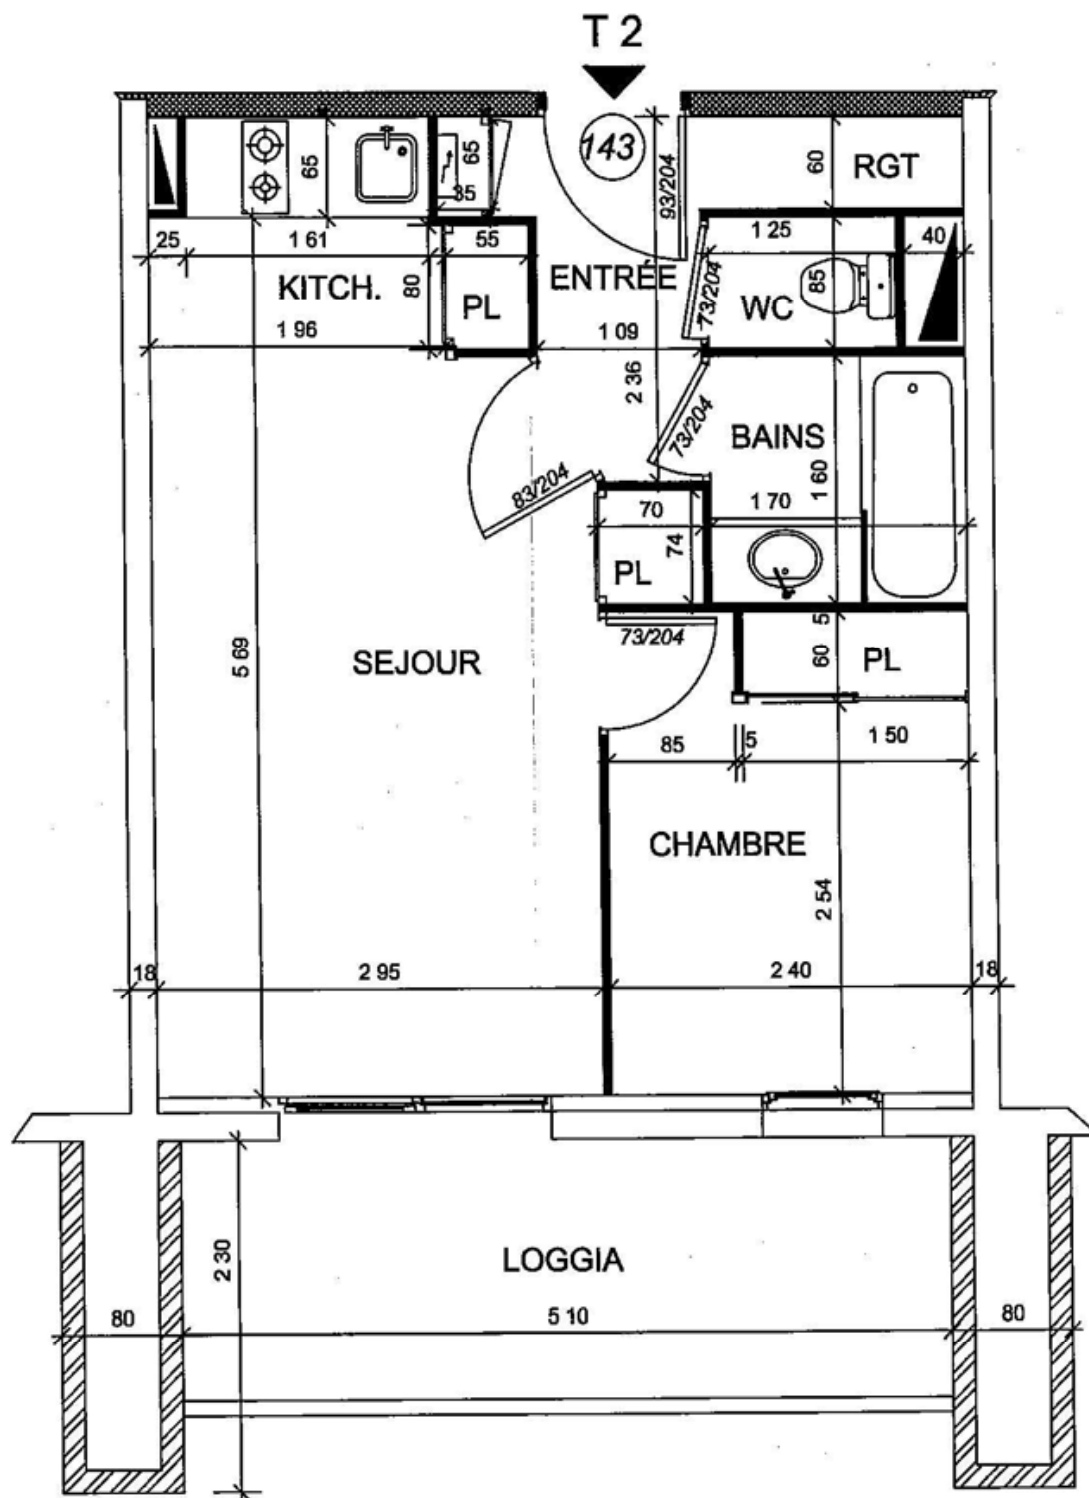

LA MONGIE

ARCHITECTE : GUY MONTHARRY

Echelle : 1/50


Bâtiment H

T2 : 143


Niveau 1

SURFACE HABITABLE :

Séjour :	15.70 m ²
Entrée :	2.60 m ²
Kitch :	1.05 m ²
Chambre :	7.54 m ²
Salle de Bains :	2.72 m ²
WC :	1.06 m ²
Rgt :	1.05 m ²
Placards :	0.96 m ²
TOTAL :	32.68 m²
Surface Terrasse :	8.67 m ²

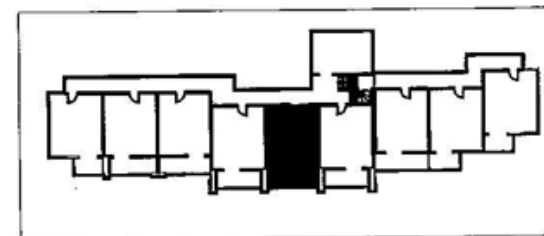

Etabli le 12/01/05

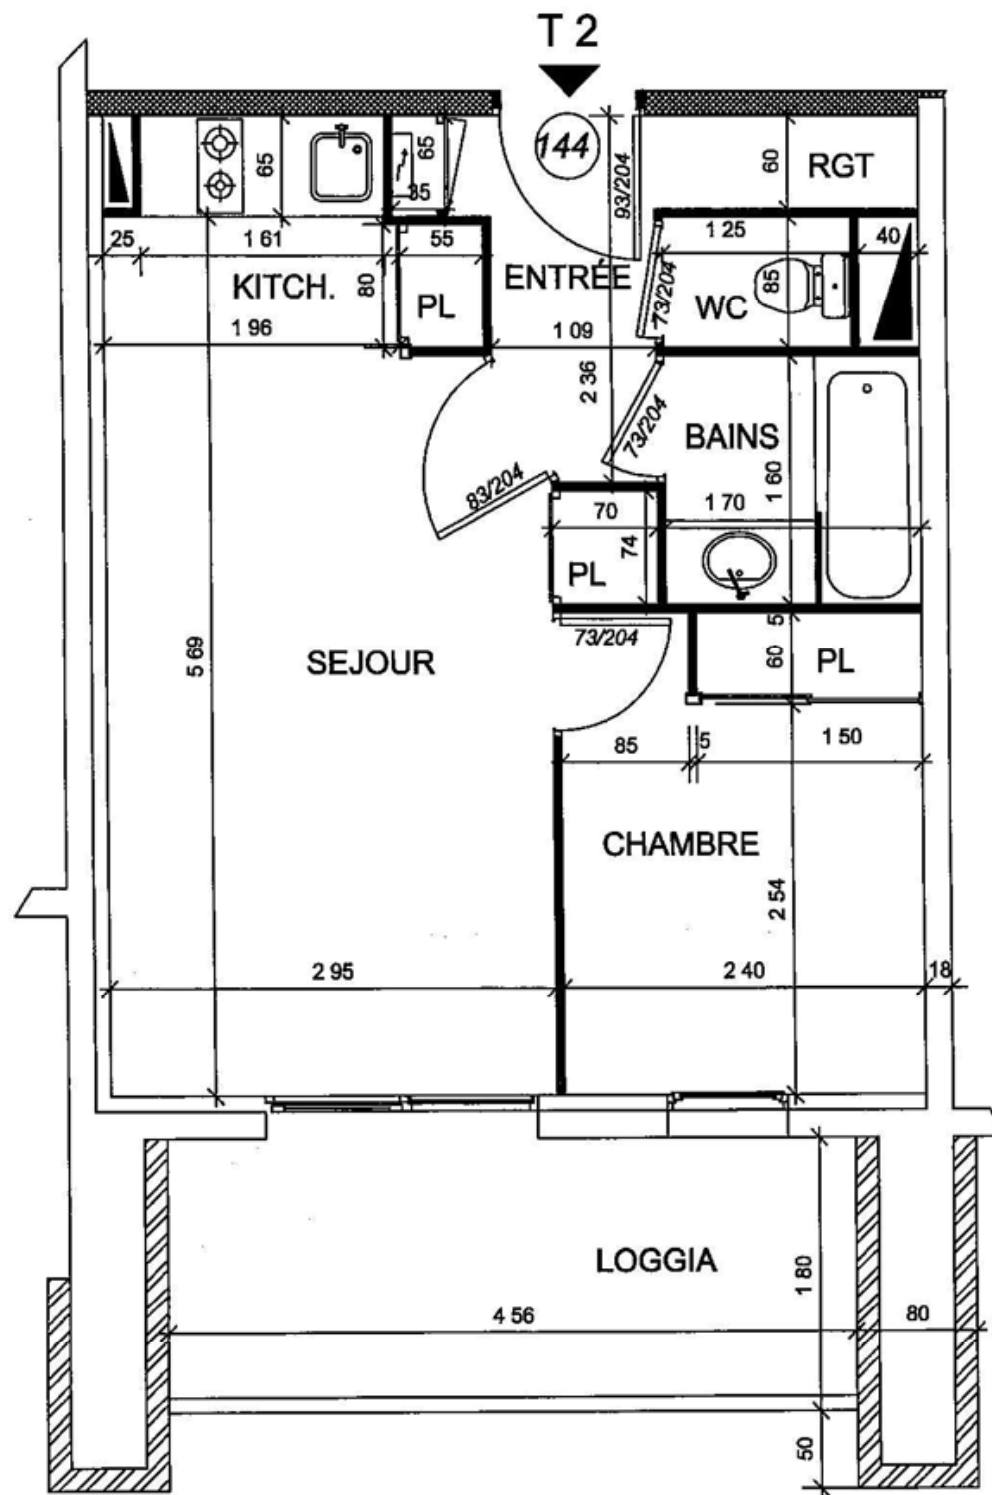

LA MONGIE

ARCHITECTE : GUY MONTHARRY

Echelle : 1/50

Bâtiment H

T2 : 144

Niveau 1


SURFACE HABITABLE :

Séjour :	15.70 m ²
Entrée :	2.60 m ²
Kitch :	1.05 m ²
Chambre :	7.54 m ²
Salle de Bains :	2.72 m ²
WC :	1.06 m ²
Rgt :	1.05 m ²
Placards :	0.96 m ²
TOTAL :	32.68 m²
Surface Terrasse :	7.75 m ²



**SARL
T.S.A.**
Daniel STARDIMAN
N° 31111 CUBA

Etabli le 12/01/05

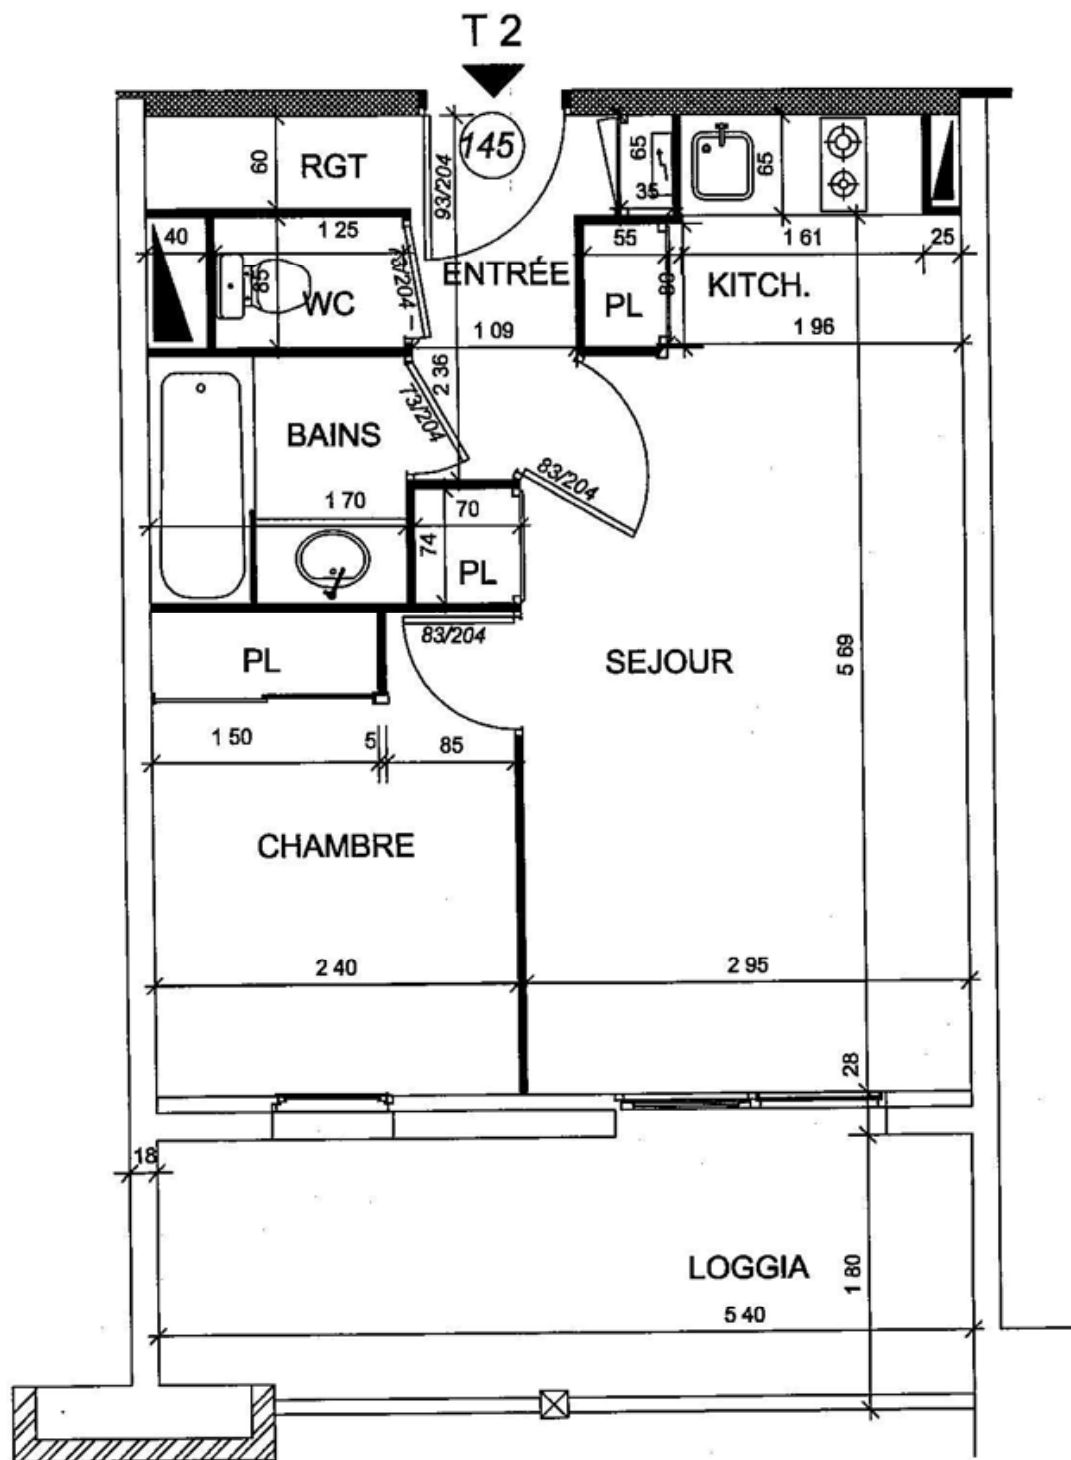

LA MONGIE

ARCHITECTE : GUY MONTHARRY

Echelle : 1/50


Bâtiment H


T2 : 145

Niveau 1

SURFACE HABITABLE :

Séjour :	15.70 m ²
Entrée :	2.60 m ²
Kitch :	1.05 m ²
Chambre :	7.54 m ²
Salle de Bains :	2.72 m ²
WC :	1.06 m ²
Rgt :	1.05 m ²
Placards :	0.96 m ²
TOTAL :	32.68 m²
Surface Terrasse :	9.10 m ²

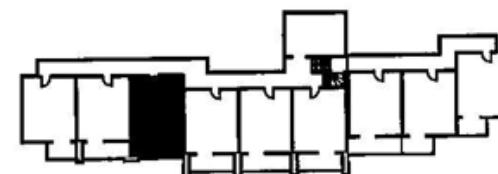

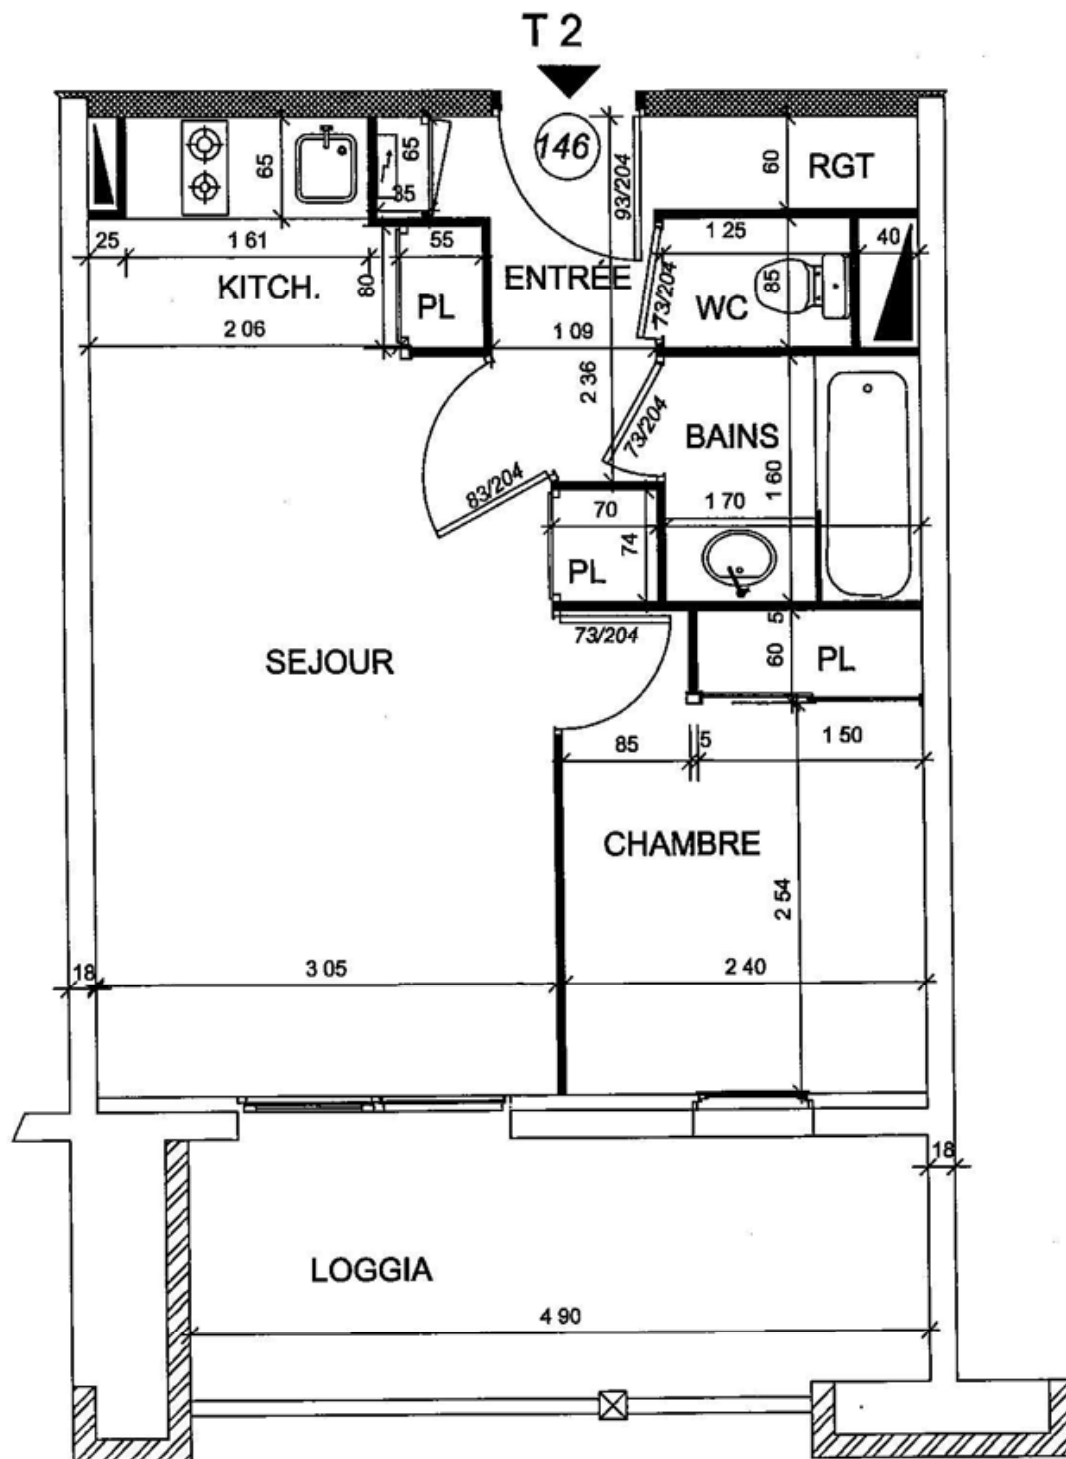

LA MONGIE

ARCHITECTE : GUY MONTHARRY

Echelle : 1/50

Bâtiment H

T2 : 146


Niveau 1

SURFACE HABITABLE :

Séjour :	16.27 m ²
Entrée :	2.60 m ²
Kitch :	1.05 m ²
Chambre :	7.54 m ²
Salle de Bains :	2.72 m ²
WC :	1.06 m ²
Rgt :	1.05 m ²
Placards :	0.96 m ²
TOTAL :	33.25 m²
Surface Terrasse :	8.25 m ²



Etabli le 12/01/05

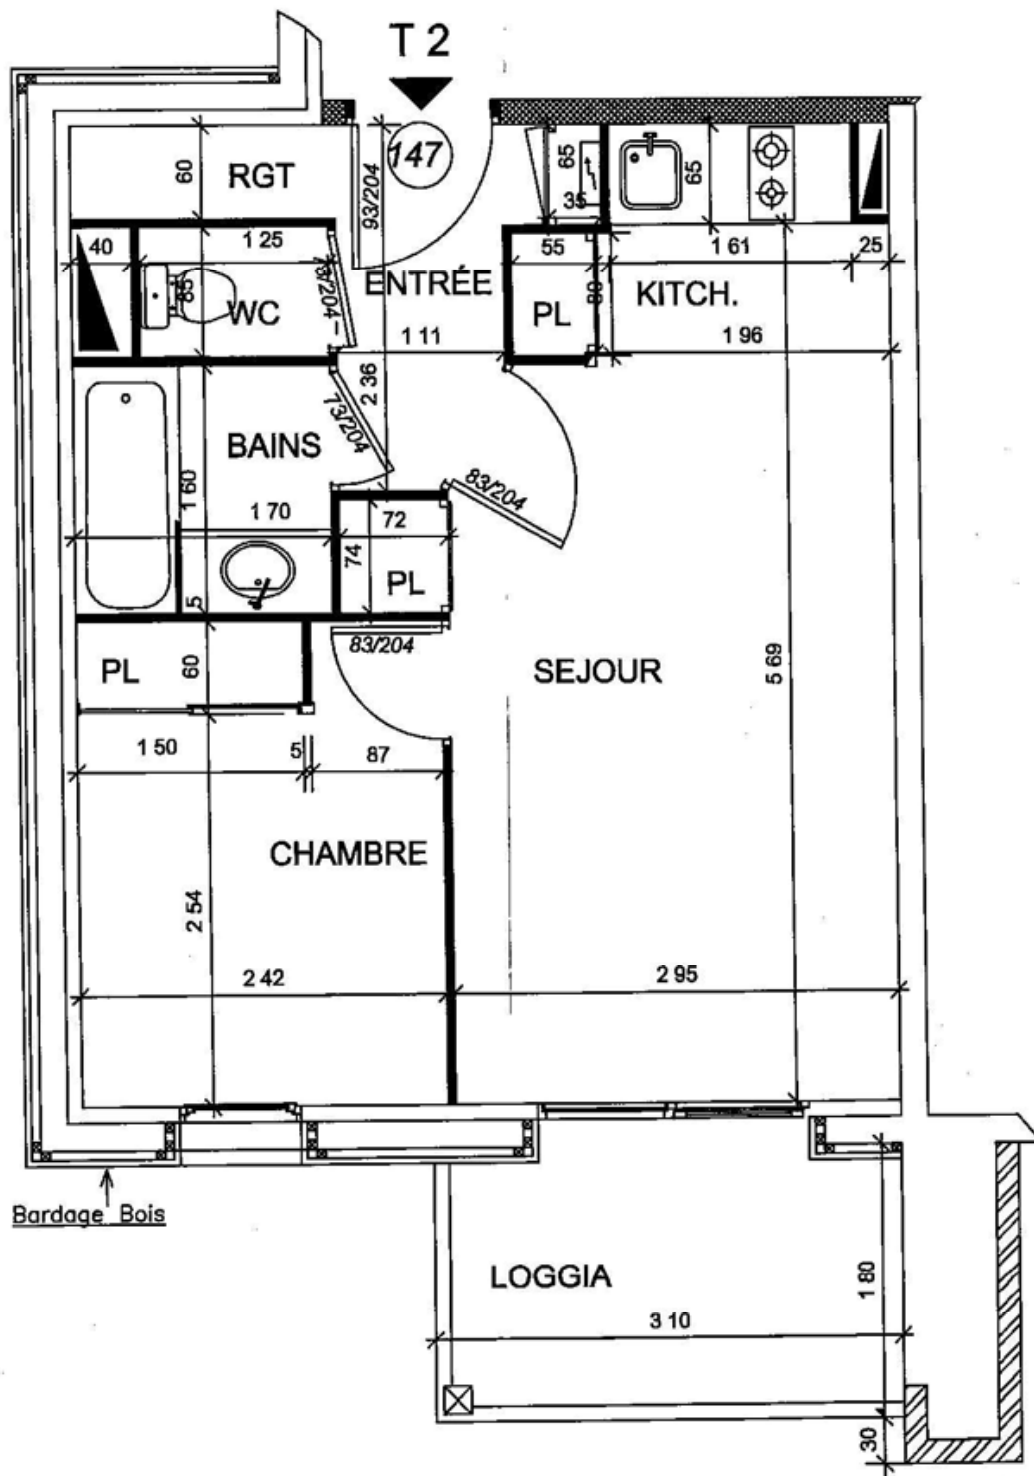

LA MONGIE

ARCHITECTE : GUY MONTHARRY

Echelle : 1/50

Bâtiment H


T2 : 147

Niveau 1

SURFACE HABITABLE :

Séjour :	15.70 m ²
Entrée :	2.60 m ²
Kitch :	1.05 m ²
Chambre :	7.60 m ²
Salle de Bains :	2.72 m ²
WC :	1.06 m ²
Rgt :	1.05 m ²
Placards :	0.96 m ²
TOTAL :	32.74 m²
Surface Terrasse :	4.78 m ²



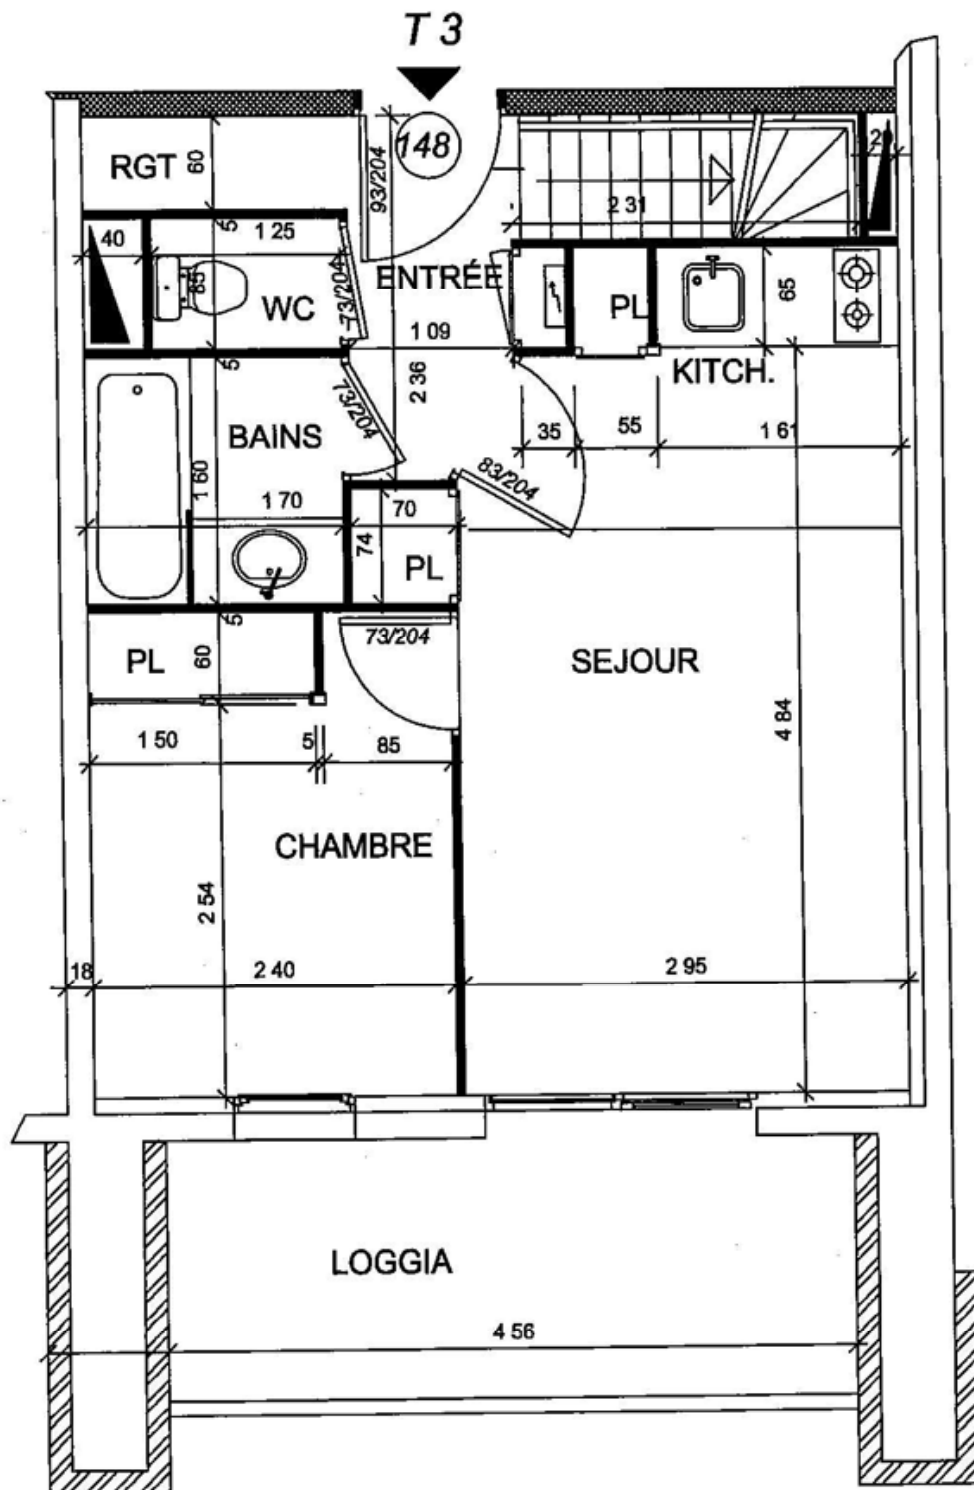

LA MONGIE

ARCHITECTE : GUY MONTHARRY

Echelle : 1/50

Bâtiment H

T3 Duplex : 148

Niveau Bas

Niveau 3

SURFACE HABITABLE :

Séjour :	14.03 m ²
Entrée :	2.60 m ²
Kitch :	1.05 m ²
Chambre :	7.54 m ²
Salle de Bains :	2.72 m ²
WC :	1.06 m ²
Rgt :	1.05 m ²
Placards :	0.96 m ²
Niveau Bas :	31.01 m ²
Niveau Haut :	17.83 m ²
TOTAL :	48.84 m²
Surface Loggia niveau bas:	8.53 m ²
Surface Loggia niveau haut :	7.75 m ²



Etabli le 12/01/05

LA MONGIE

ARCHITECTE : GUY MONTHARRY

Echelle : 1/50

Bâtiment H

T3 Duplex : 148

Niveau Haut

Niveau 4

SURFACE HABITABLE :


Ch.2 : 8.80 m²

Dégagement : 6.79 m²

Toil. : 2.24 m²

TOTAL : 17.83 m²

Surface Loggia : 8.10 m²

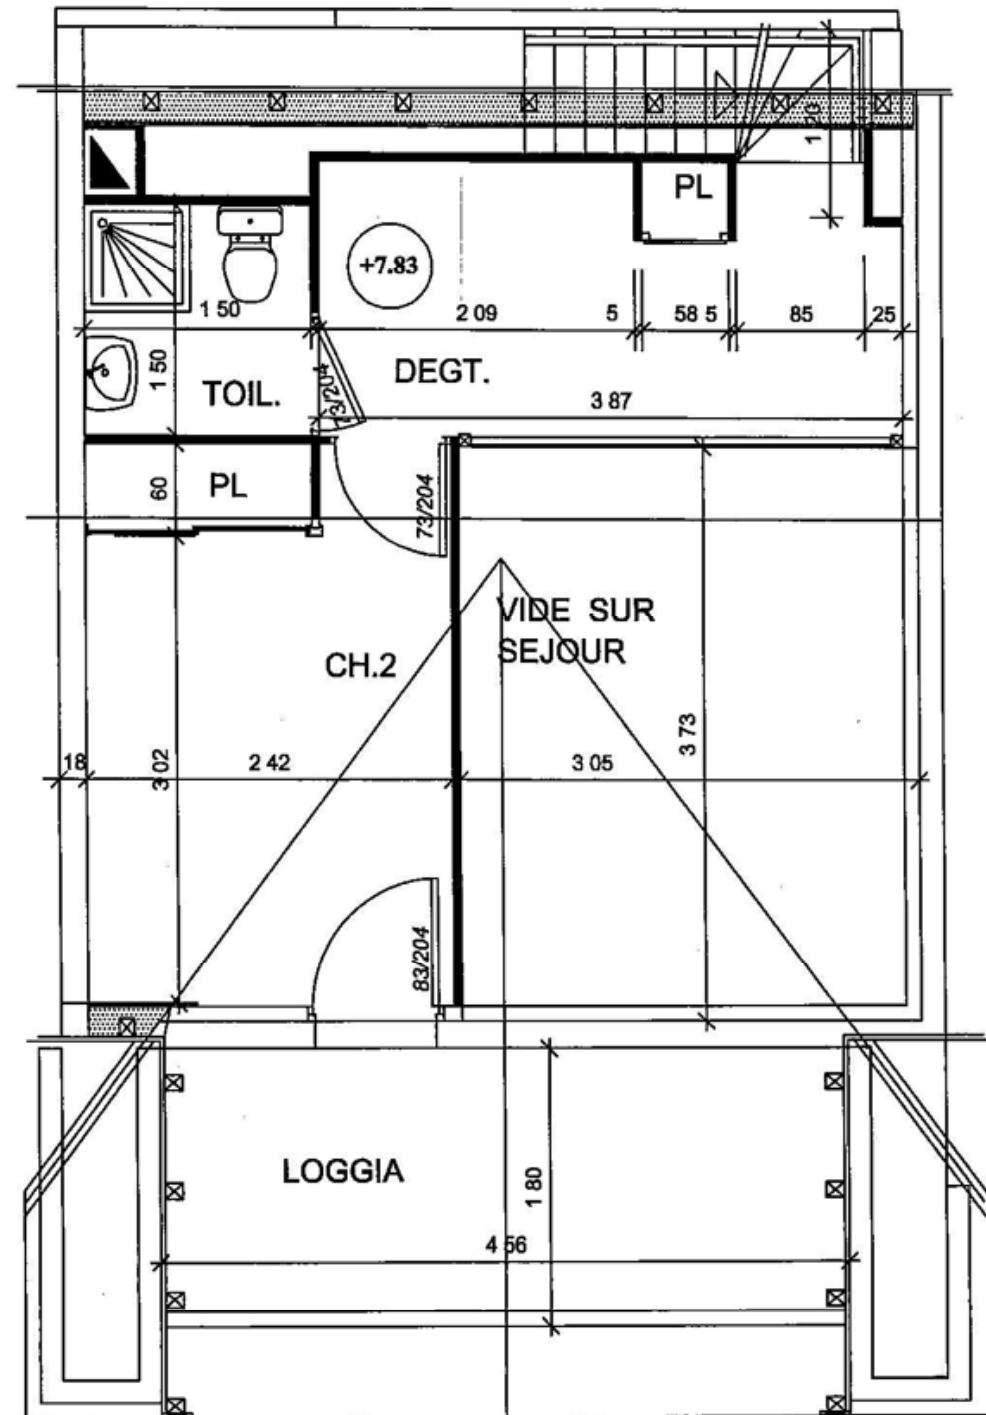

LA MONGIE


ARCHITECTE : GUY MONTHARRY

Echelle : 1/50

Bâtiment H

T3 Duplex : 149

Niveau Haut

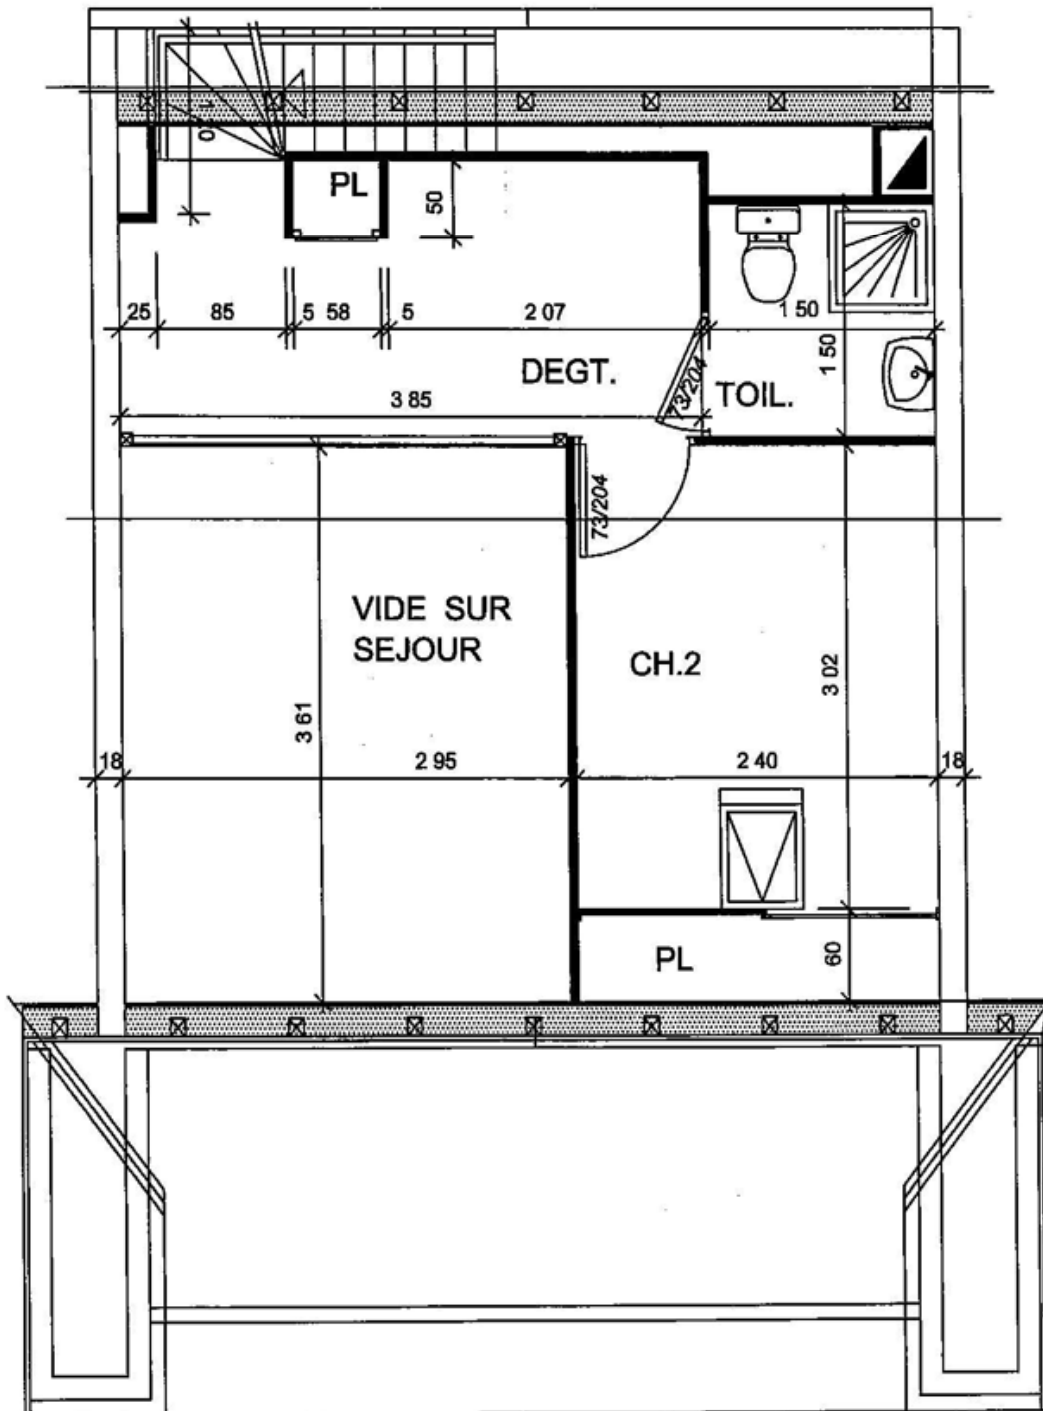

Niveau 4


SURFACE HABITABLE :

Ch.2 : 8.69 m²

Dégagement : 6.75 m²

Toil. : 2.24 m²

TOTAL : 17.68 m²

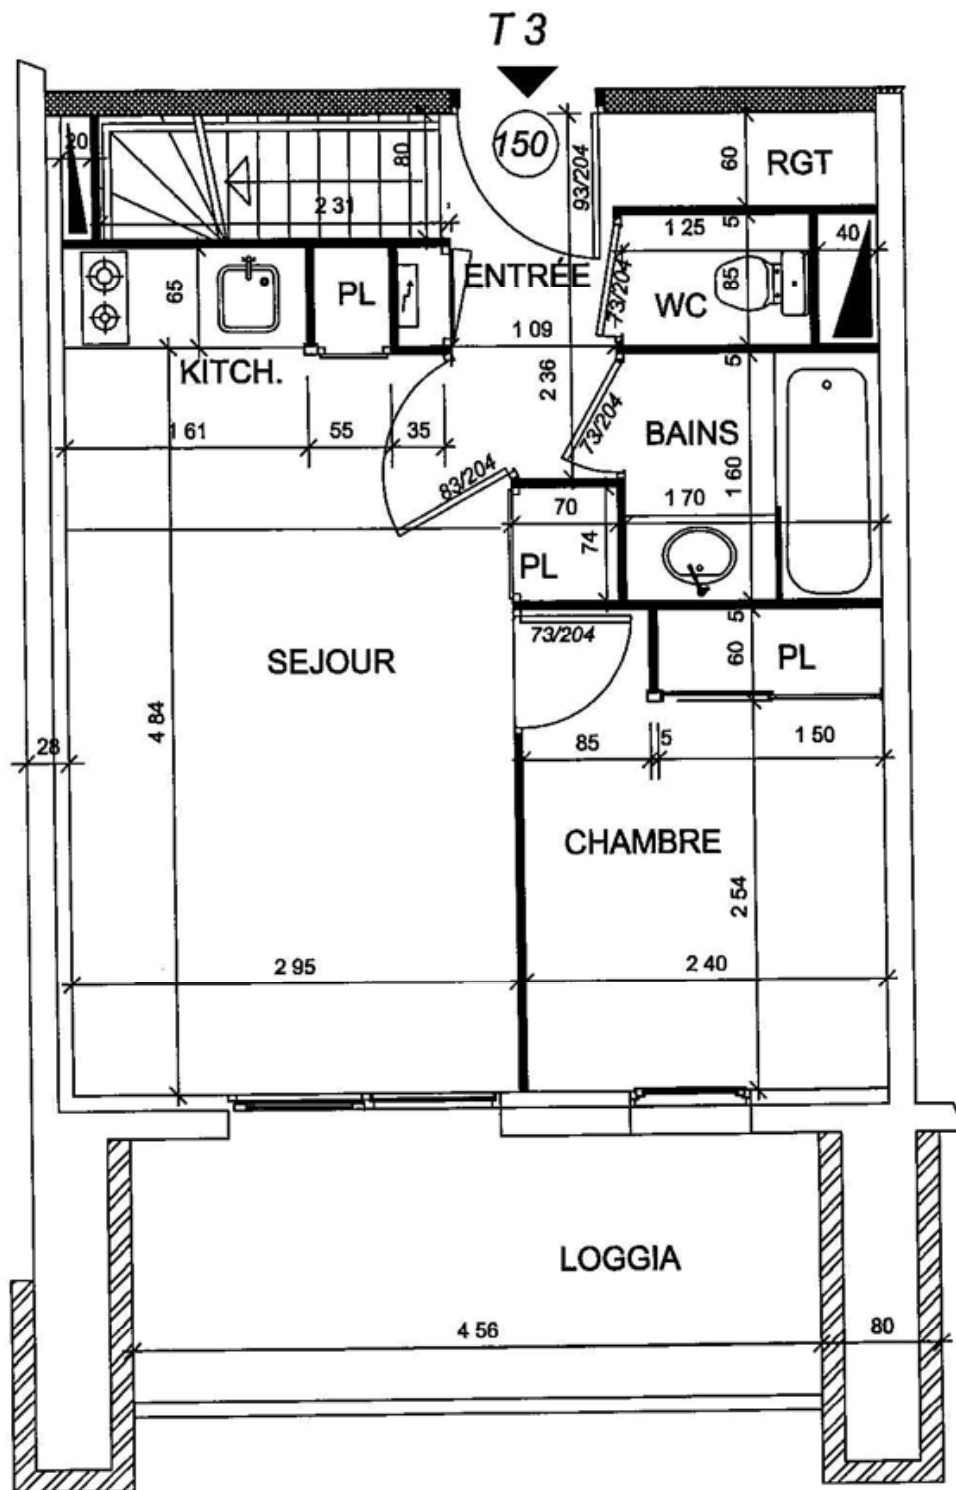

LA MONGIE

ARCHITECTE : GUY MONTHARRY

Echelle : 1/50

Bâtiment H

T3 Duplex : 150

Niveau Bas


Niveau 3

SURFACE HABITABLE :

Séjour :	14.03 m ²
Entrée :	2.60 m ²
Kitch :	1.05 m ²
Chambre :	7.54 m ²
Salle de Bains :	2.72 m ²
WC :	1.06 m ²
Rgt :	1.05 m ²
Placards :	0.96 m ²
Niveau Bas :	31.01 m ²
Niveau Haut :	17.73 m ²
TOTAL :	48.74 m²
Surface Loggia niveau bas :	7.75 m ²
Surface Loggia niveau haut :	8.10 m ²



Etabli le 12/01/05

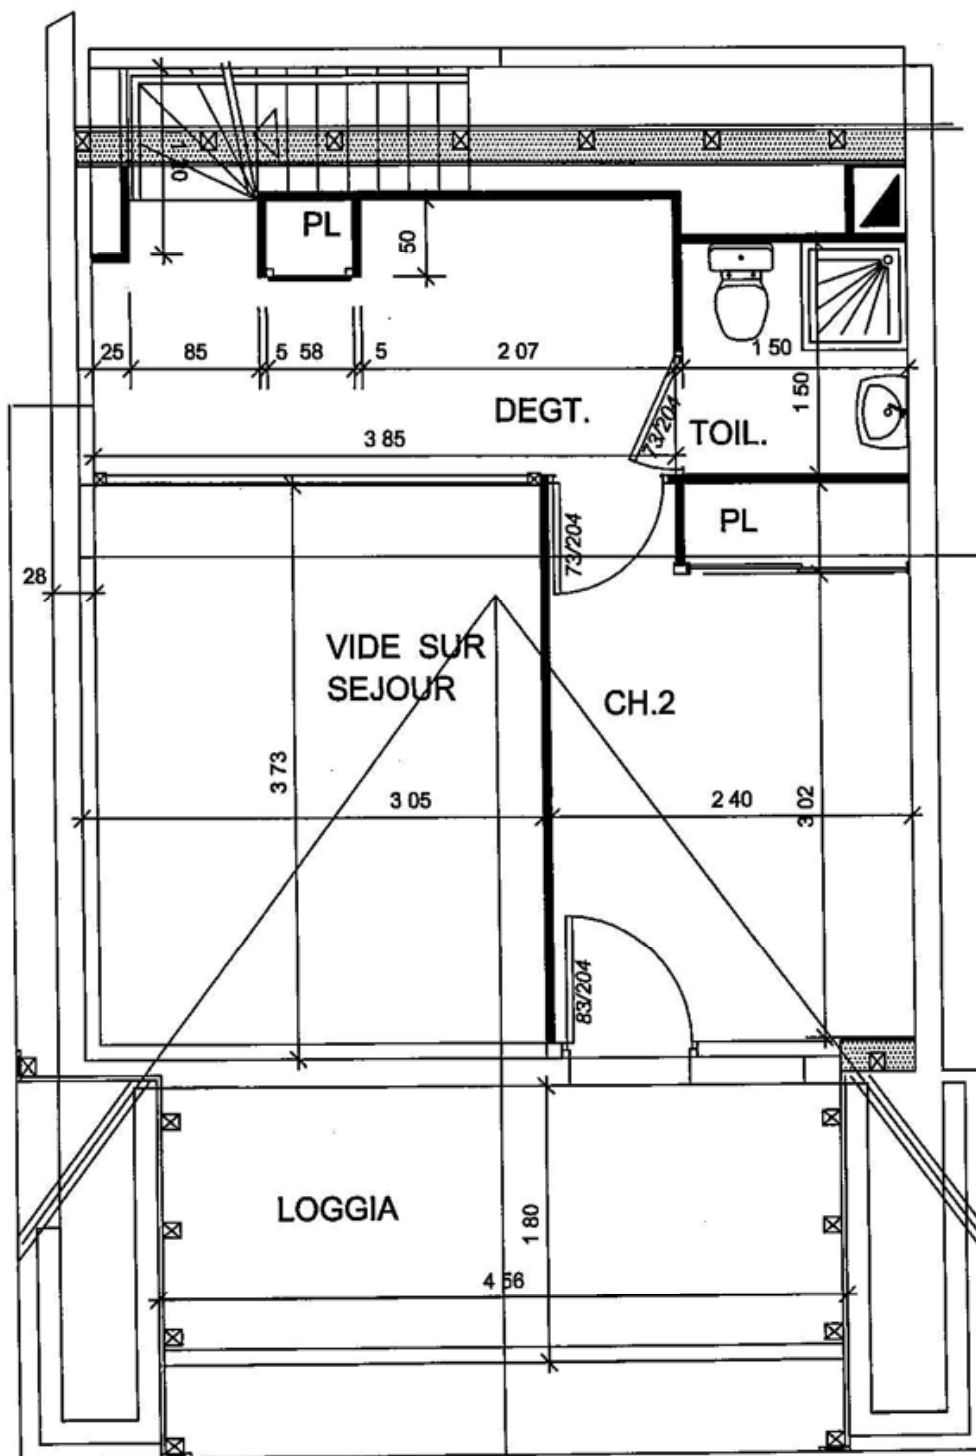

LA MONGIE

ARCHITECTE : GUY MONTHARRY

Echelle : 1/50

Bâtiment H

T3 Duplex : 150

Niveau Haut

Niveau 4

SURFACE HABITABLE :


Ch.2 : 8.74 m²

Dégagement : 6.75 m²

Toil. : 2.24 m²

TOTAL : 17.73 m²

Surface Loggia : 8.10 m²

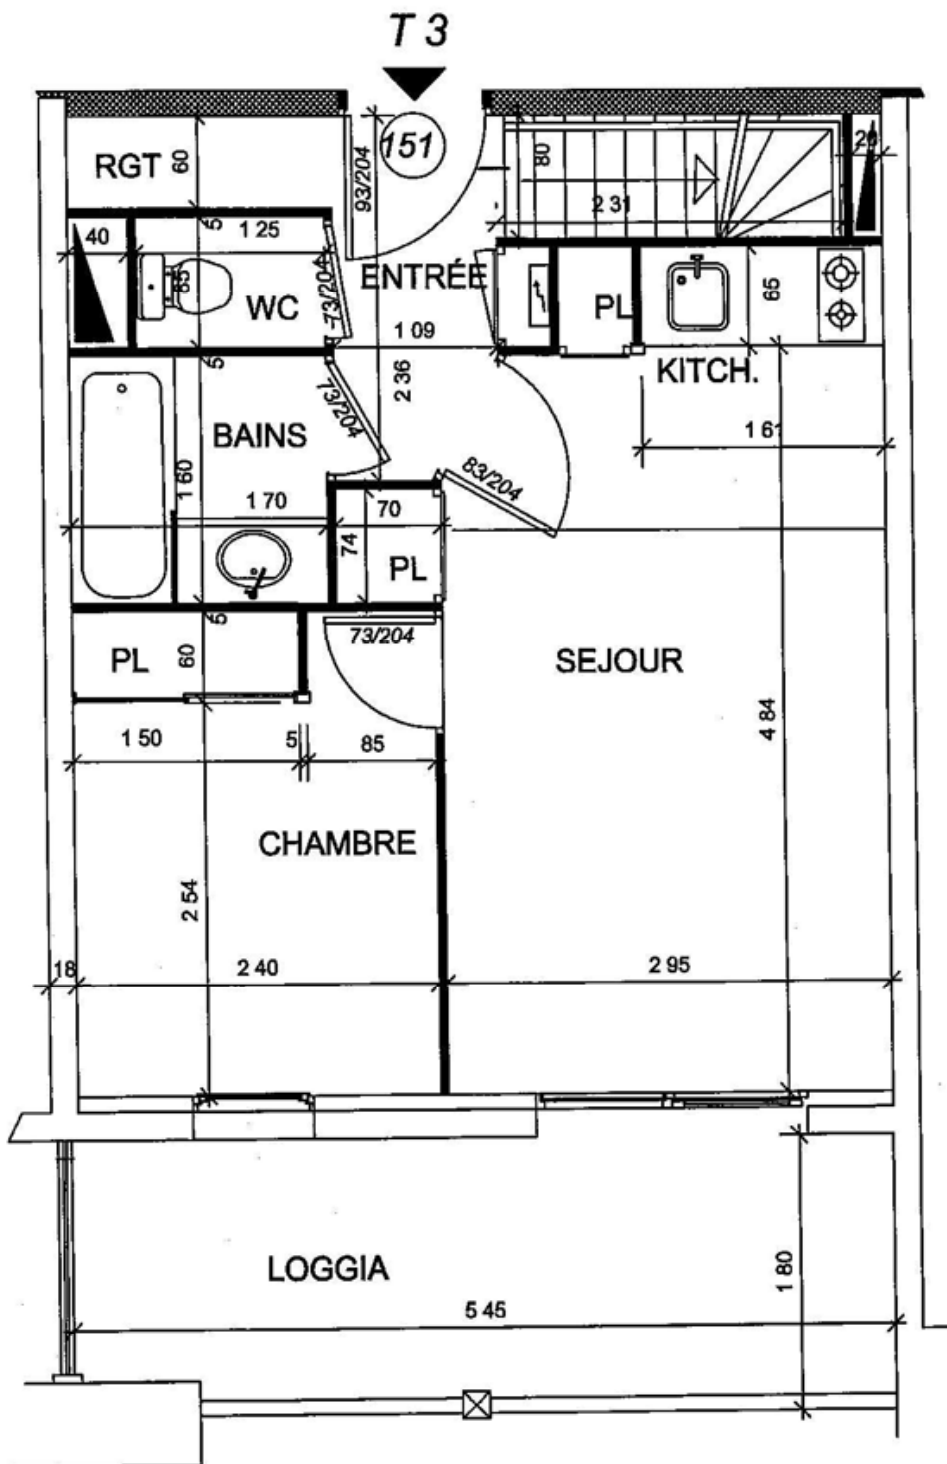

LA MONGIE

ARCHITECTE : GUY MONTHARRY

Echelle : 1/50

Bâtiment H

T3 Duplex : 151

Niveau Bas


Niveau 3

SURFACE HABITABLE :

Séjour :	14.03 m ²
Entrée :	2.60 m ²
Kitch :	1.05 m ²
Chambre :	7.54 m ²
Salle de Bains :	2.72 m ²
WC :	1.06 m ²
Rgt :	1.05 m ²
Placards :	0.96 m ²
Niveau Bas :	31.01 m ²
Niveau Haut :	18.15 m ²
TOTAL :	49.16 m ²
Surface Loggia :	9.15 m ²



Etabli le 12/01/05

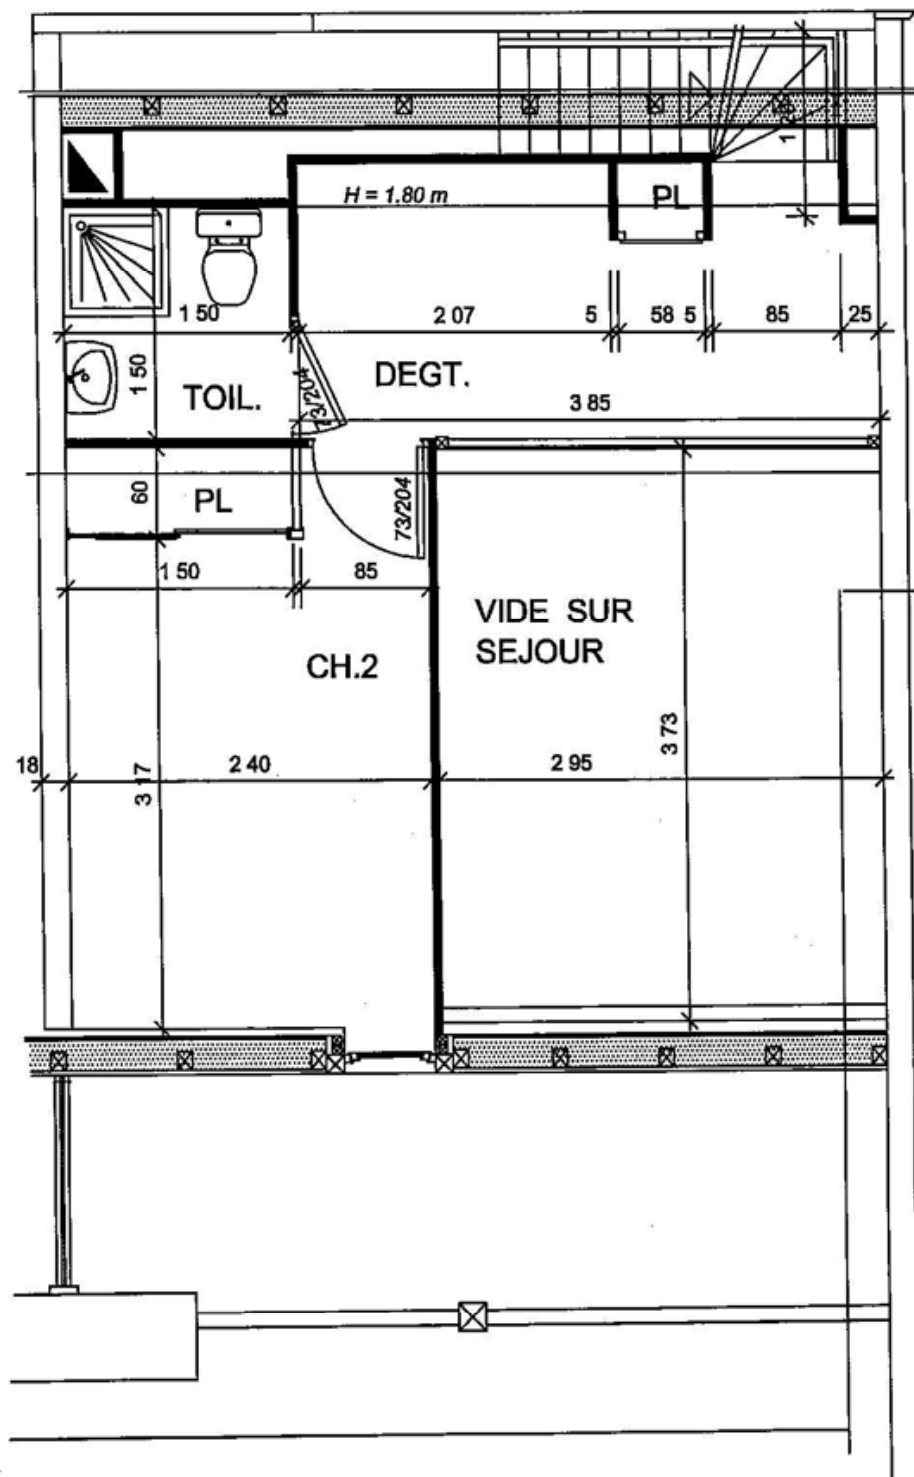

LA MONGIE

ARCHITECTE : GUY MONTHARRY

Echelle : 1/50

Bâtiment H

T3 Duplex : 151

Niveau Haut

Niveau 4

SURFACE HABITABLE :

Ch.2 : 9.16 m²


Dégagement : 6.75 m²

Toil. : 2.24 m²

TOTAL : 18.15 m²



Etabli le 12/01/05

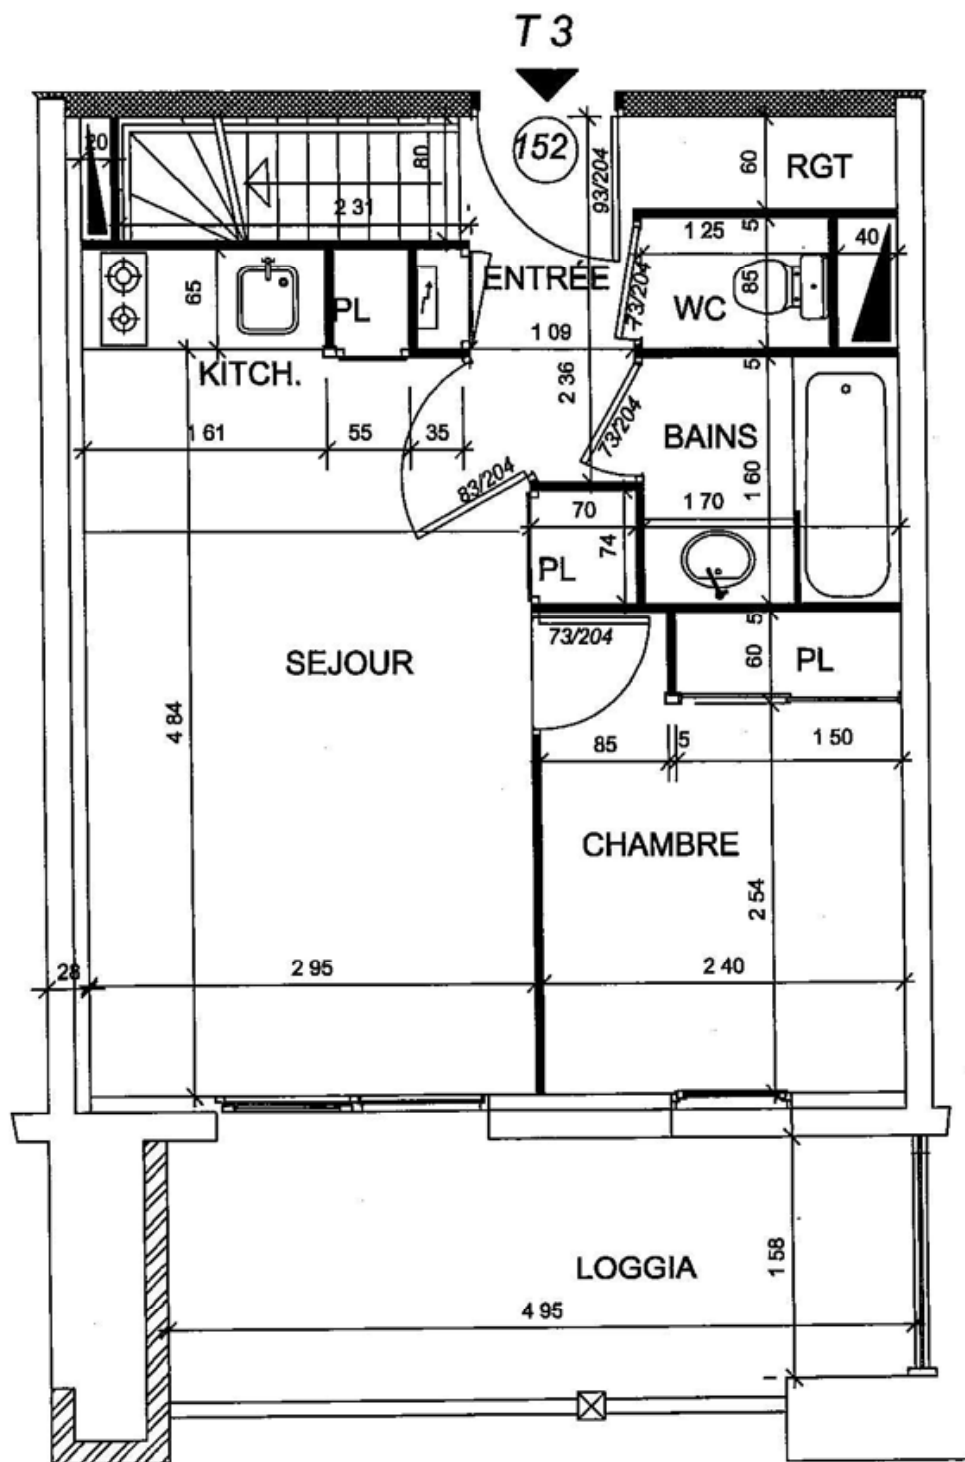

LA MONGIE

ARCHITECTE : GUY MONTHARRY

Echelle : 1/50

Bâtiment H

T3 Duplex : 152

Niveau Bas


Niveau 3

SURFACE HABITABLE :

Séjour :	14.03 m ²
Entrée :	2.60 m ²
Kitch :	1.05 m ²
Chambre :	7.54 m ²
Salle de Bains :	2.72 m ²
WC :	1.06 m ²
Rgt :	1.05 m ²
Placards :	0.96 m ²
Niveau Bas :	31.01 m ²
Niveau Haut :	18.15 m ²
TOTAL :	49.16 m ²
Surface Loggia :	8.30 m ²



Etabli le 12/01/05

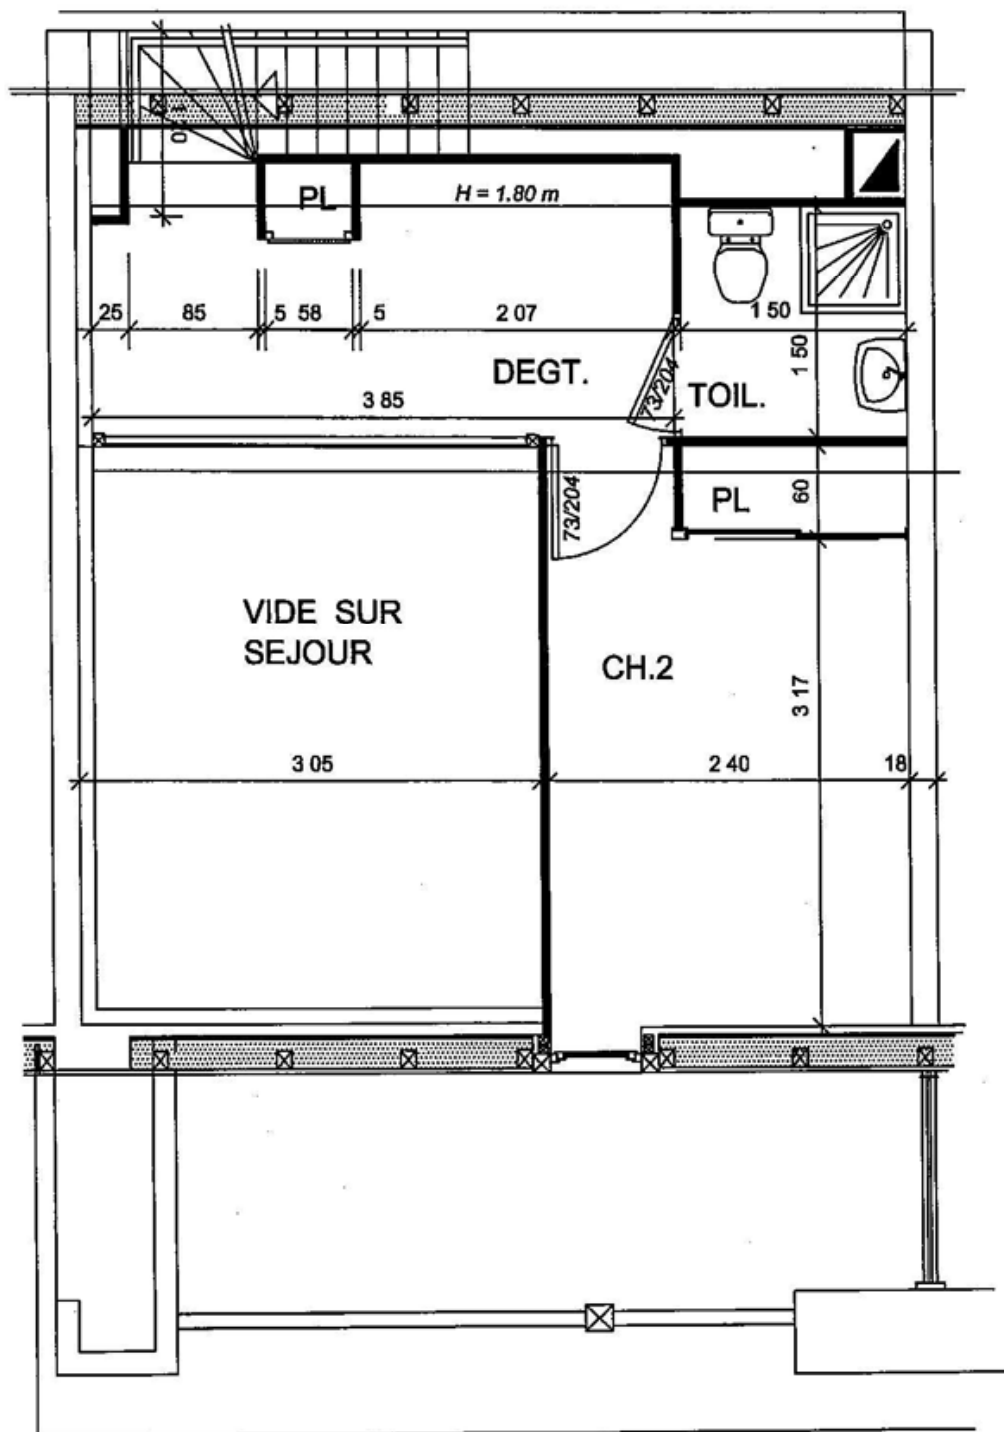

LA MONGIE

ARCHITECTE : GUY MONTHARRY

Echelle : 1/50

Bâtiment H

T3 Duplex : 152

Niveau Haut

Niveau 4


SURFACE HABITABLE :

Ch.2 : 9.16 m²

Dégagement : 6.75 m²

Toil. : 2.24 m²

TOTAL : 18.15 m²

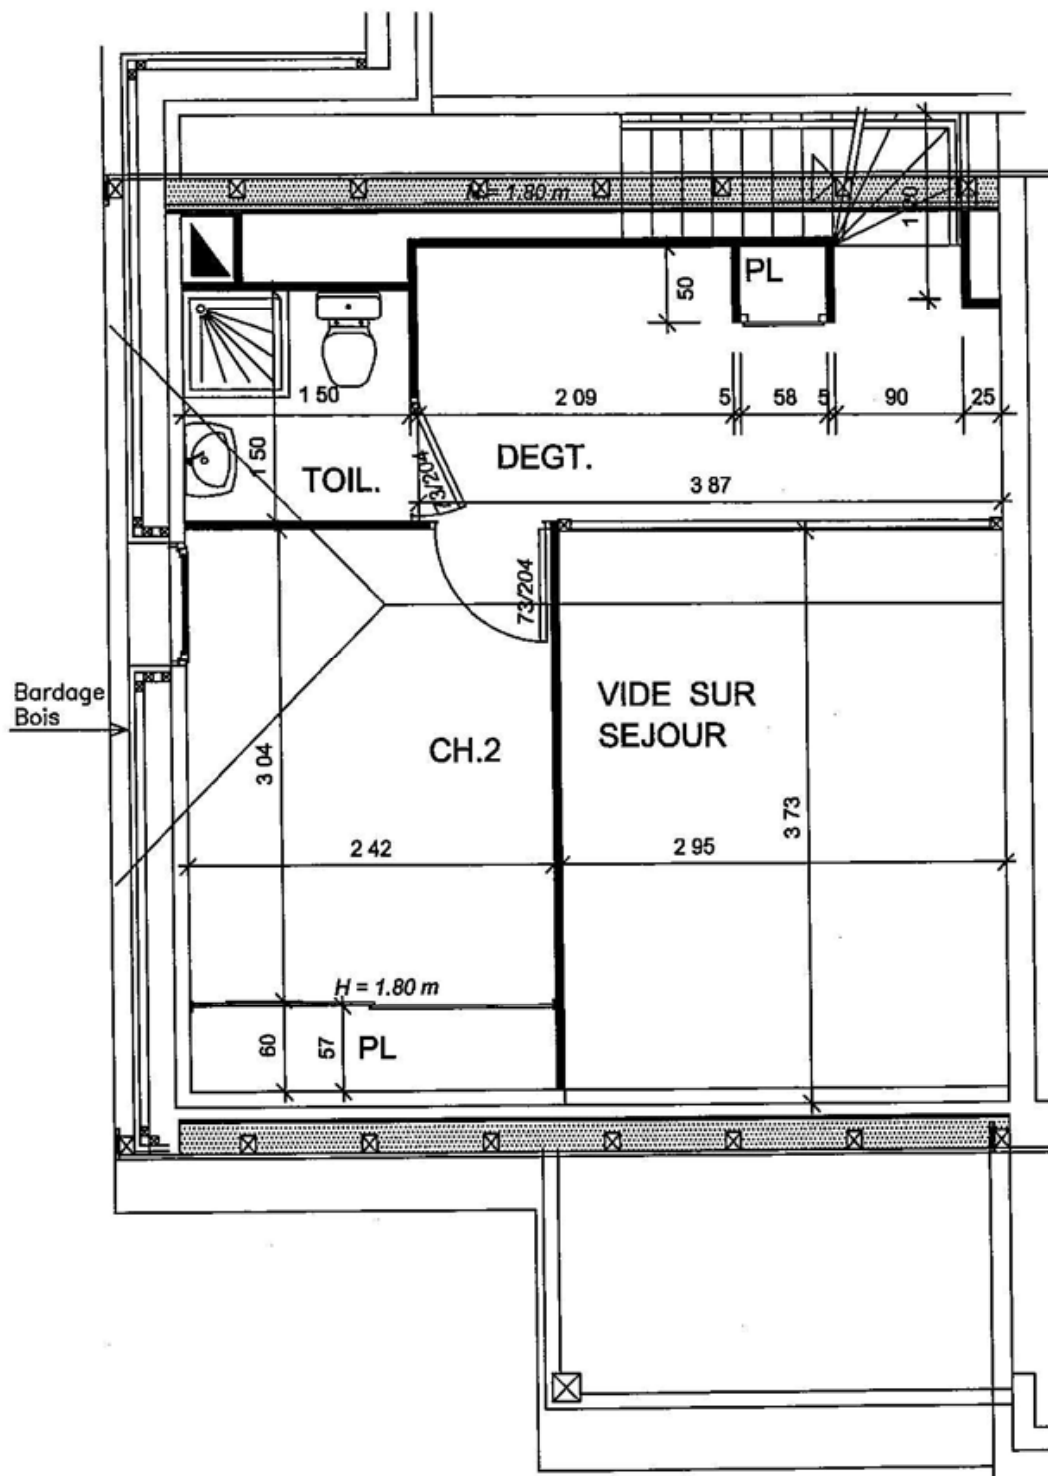

LA MONGIE

ARCHITECTE : GUY MONTHARRY

Echelle : 1/50

Bâtiment H

T3 Duplex : 153

Niveau Haut

Niveau 4

SURFACE HABITABLE :

Ch.2 : 7.44 m²

Dégagement : 6.79 m²

Toil. : 2.24 m²

TOTAL : 16.47 m²