

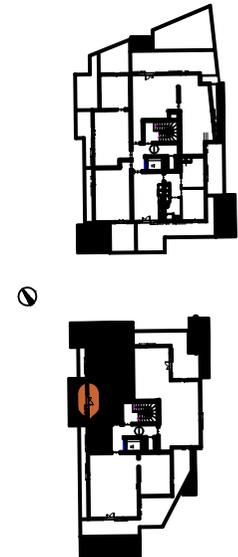


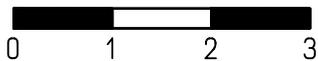

Résidence Eléa

Rue de la Croix des Rosiers – Montpellier

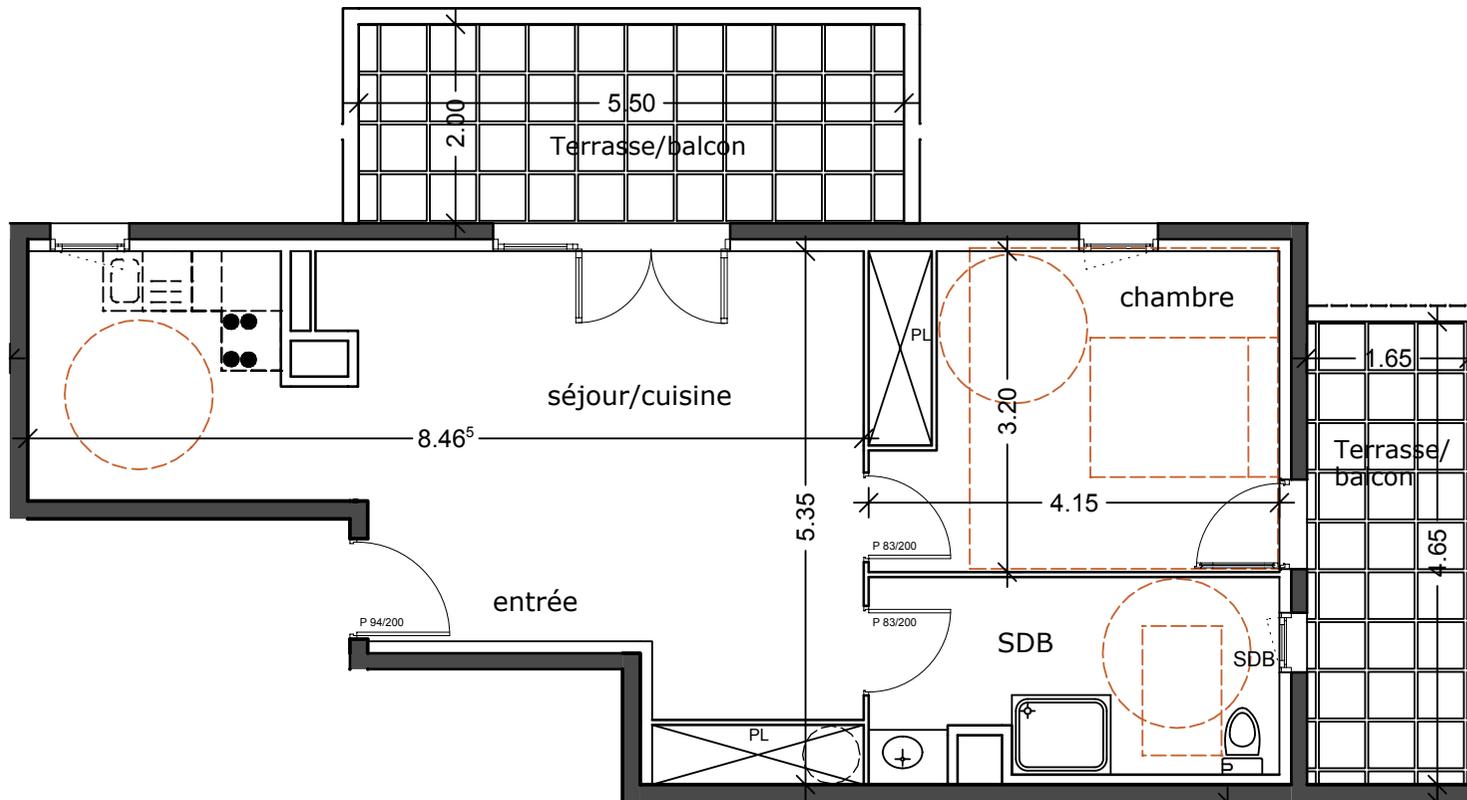

B 402

R+4

APPARTEMENT T2

CAGE B

Séjour / cuisine

31.12 m²

Chambre

13.42 m²

SDB

8,33 m²

SURFACE HABITABLE

52.87 m²

Terrasse/Balcon

18,69 m²

SURFACE TOTALE

71.56 m²

L'acquéreur reconnaît avoir été informé que la société SARL Rose Garden se réserve le droit d'apporter des modifications à ce plan en fonction des nécessités techniques et administratives, tant en ce qui concerne les dimensions que l'équipement. Tous les coffres, faux plafonds, retombées et soffites ne sont pas figurés. Les cotes et les surfaces sont données sous réserve des impératifs de construction et de tolérance d'exécution.

Avril 2013