

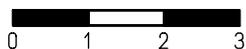
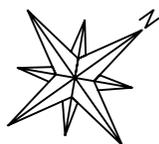


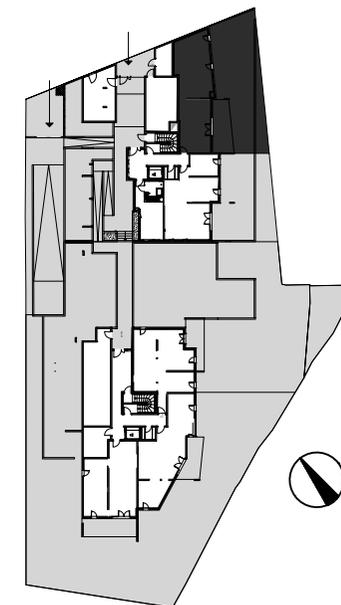

MÉDITERRANÉE
IMMOBILIER

Rose Garden

Rue de la Croix des Rosiers – Montpellier

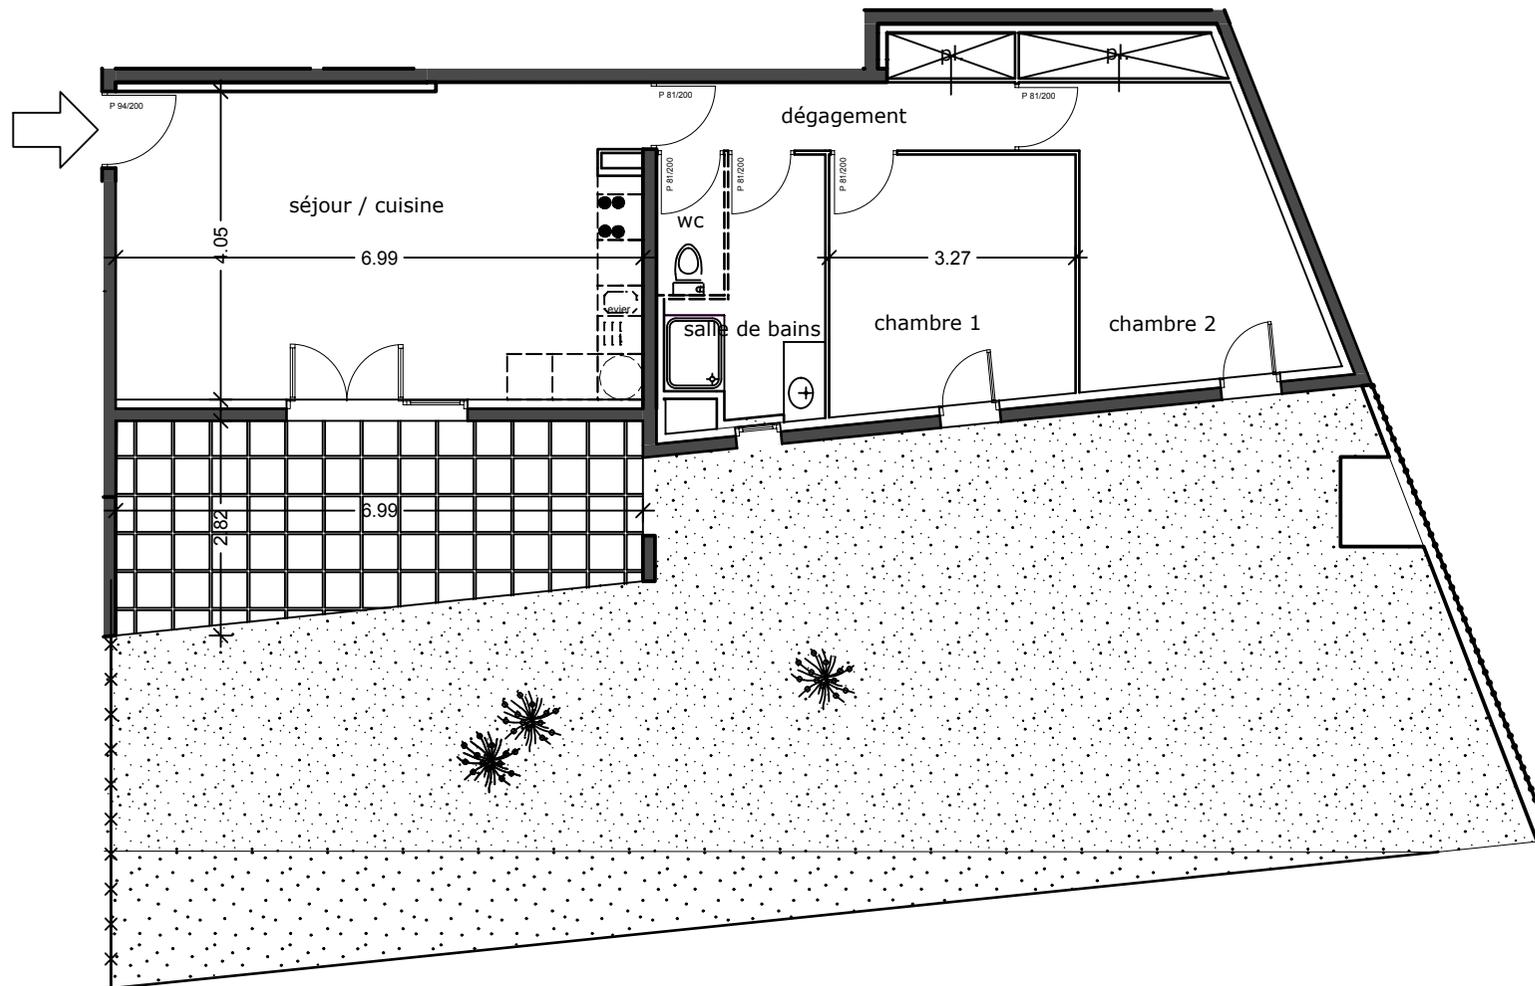

L'acquéreur reconnaît avoir été informé que la société SARL Rose Garden se réserve le droit d'apporter des modifications à ce plan en fonction des nécessités techniques et administratives, tant en ce qui concerne les dimensions que l'équipement. Tous les coffres, faux plafonds, retombées et soffites ne sont pas figurés. Les cotes et les surfaces sont données sous réserve des impératifs de construction et de tolérance d'exécution.

A 002

RDC

APPARTEMENT T3	CAGE A
Séjour / cuisine	28,53 m ²
Chambre 1	10,78 m ²
Chambre 2	13,31 m ²
Dégagement	5,30 m ²
SDB	5,73 m ²
WC	1,66 m ²
SURFACE HABITABLE	65,31 m²
Terrasse	17,22 m ²
Jardin (surface approchée)	99,10 m ²
SURFACE TOTALE	181,63 m²