

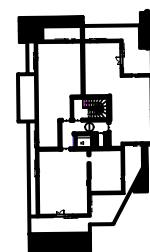


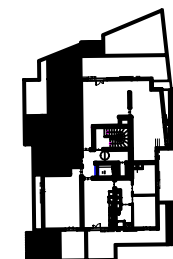

MÉDITERRANÉE
IMMOBILIER

Rose Garden

Rue de la Croix des Rosiers – Montpellier

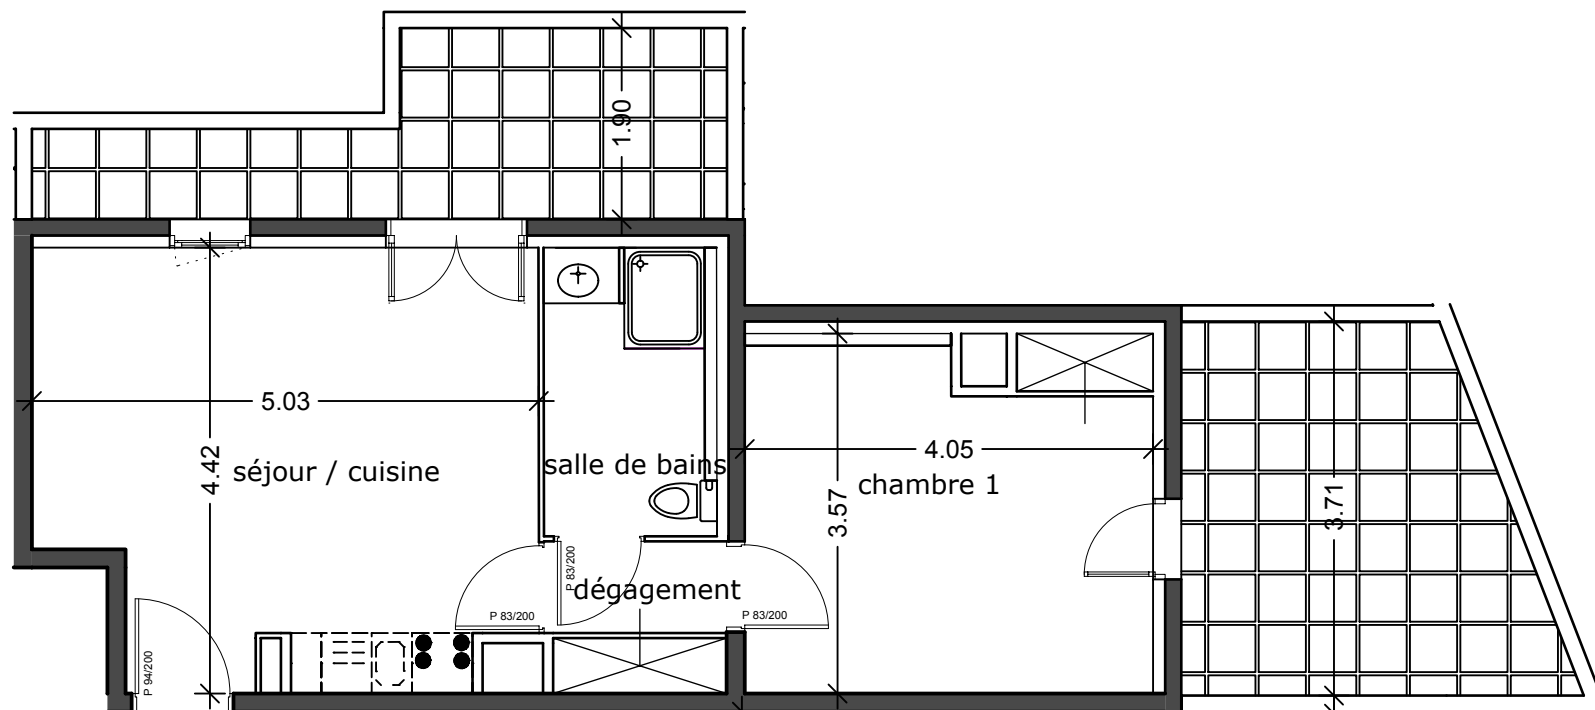

A 403

R+4

APPARTEMENT T2

CAGE A

Séjour / cuisine

20,84 m²

Dégagement

2,67 m²

Chambre 1

14,23 m²

SDB

4,91 m²

SURFACE HABITABLE



42.65 m²

Terrasse

21,58 m²

SURFACE TOTALE

64.23 m²

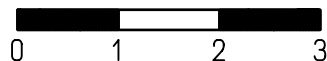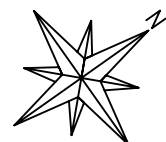

L'acquéreur reconnaît avoir été informé que la société SARL Rose Garden se réserve le droit d'apporter des modifications à ce plan en fonction des nécessités techniques et administratives, tant en ce qui concerne les dimensions que l'équipement. Tous les coffres, faux plafonds, retombées et soffites ne sont pas figurés. Les cotes et les surfaces sont données sous réserve des impératifs de construction et de tolérance d'exécution.