
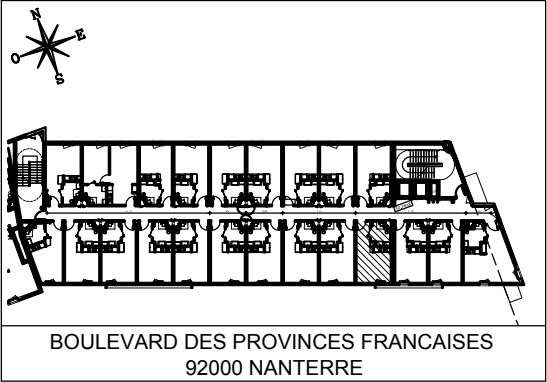
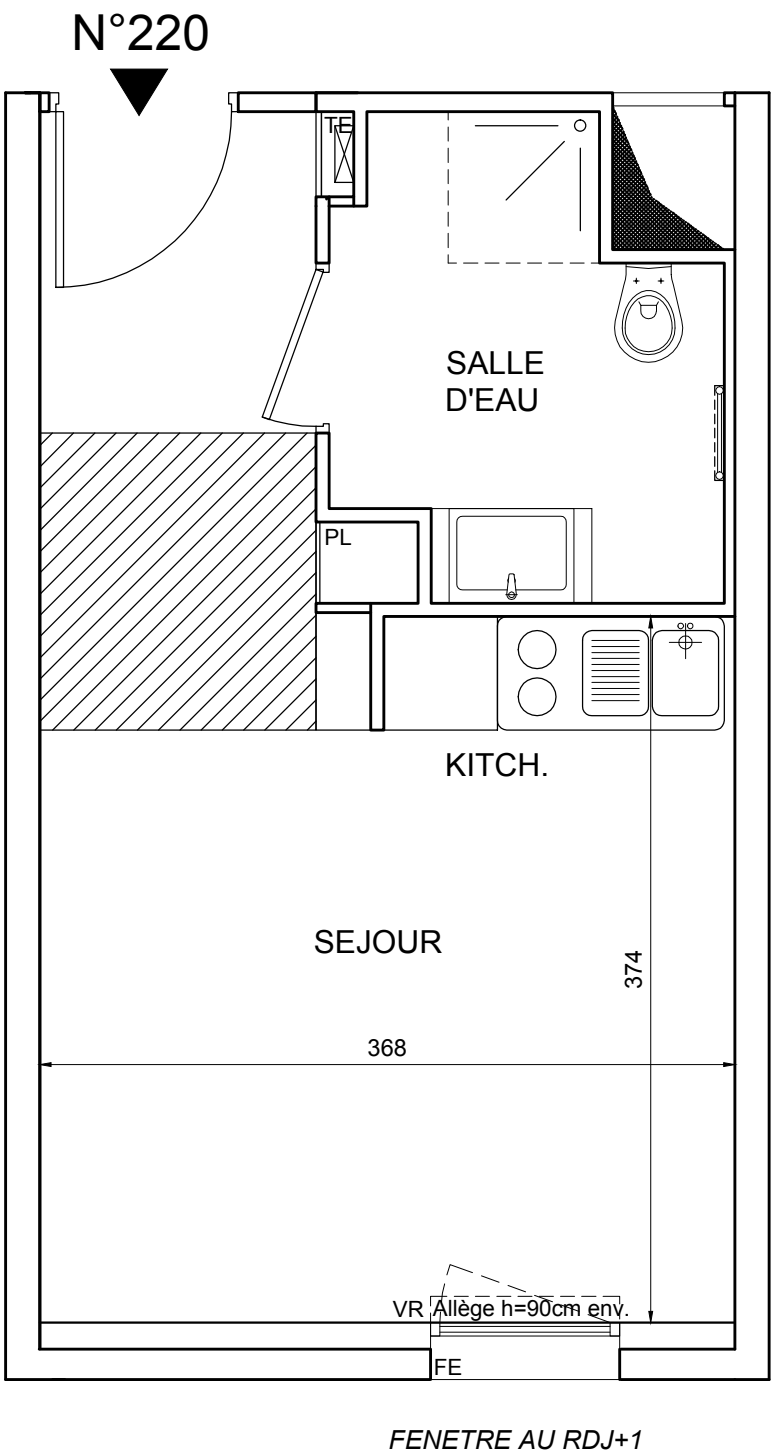


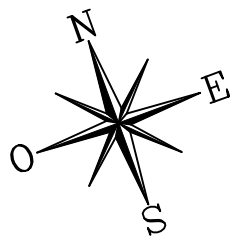

RESIDENCE DE TOURISME D'AFFAIRES

Studio n°220 au 2^{eme} étage

ENTREE / SEJOUR / KITCHENETTE	17,83 m²
SALLE D'EAU	4,54 m²
SURFACE TOTALE HABITABLE	22,37 m²

LEGENDE

FE FENETRE TE TABLEAU ELECTRIQUE
VR VOLET ROULANT

FAUX-PLAFOND, SOFFITE (HSFP 2,20m)
 SECHE-SERVIETTES
- - - - - RETOMBEE DE POUTRE

Hauteur sous plafond des pièces principales sauf mention particulière : 2.50m
Hauteur sous faux plafond des salles d'eau : 2.20m

Echelle		Date 06/2012	Indice : 0
---------	--	-----------------	------------

LE NIVEAU DE REFERENCE POUR L'APPELLATION DES ETAGES EST CELUI DE LA NOUVELLE PLACE DESSERVANT LE HALL D'ENTREE. TOUTEFOIS, CE NIVEAU NE CORRESPOND PAS TOUJOURS A LA HAUTEUR D'ETAGE REELLE. EN EFFET, LE 1er ETAGE EST AU NIVEAU DU JARDIN AU COEUR D'ILLOT, ET SE SITUE A 7m ENVIRON AU DESSUS DE LA NOUVELLE PLACE.

DES MODIFICATIONS SONT SUSCEPTIBLES D'ETRE APPORTEES A CE PLAN EN FONCTION DES NECESSITES TECHNIQUES DE LA REALISATION, TANT EN CE CONCERNE LES DIMENSIONS LIBRES, QUE L'EQUIPEMENT. LES SURFACES ET LES HAUTEURS SOUS PLAFOND INDIQUEES SONT APPROXIMATIVES. LES RETOMBES, SOFFITES, FAUX PLAFONDS, TRAPPES DE VISITES, AINSI QUE L'EMPLACEMENT DES EQUIPEMENTS SANITAIRES NE SONT PAS TOUS FIGURES OU LE SONT A TITRE INDICATIF. LE NOMBRE, LA TAILLE ET L'EMPLACEMENT DES RADIATEURS SONT DONNES A TITRE INDICATIF ET SERONT PRECISES APRES ETUDE THERMIQUE.

