


RESIDENCE SERVICE
28/30 rue Duhoda - NIMES

JANVIER 2007

PARKING -2

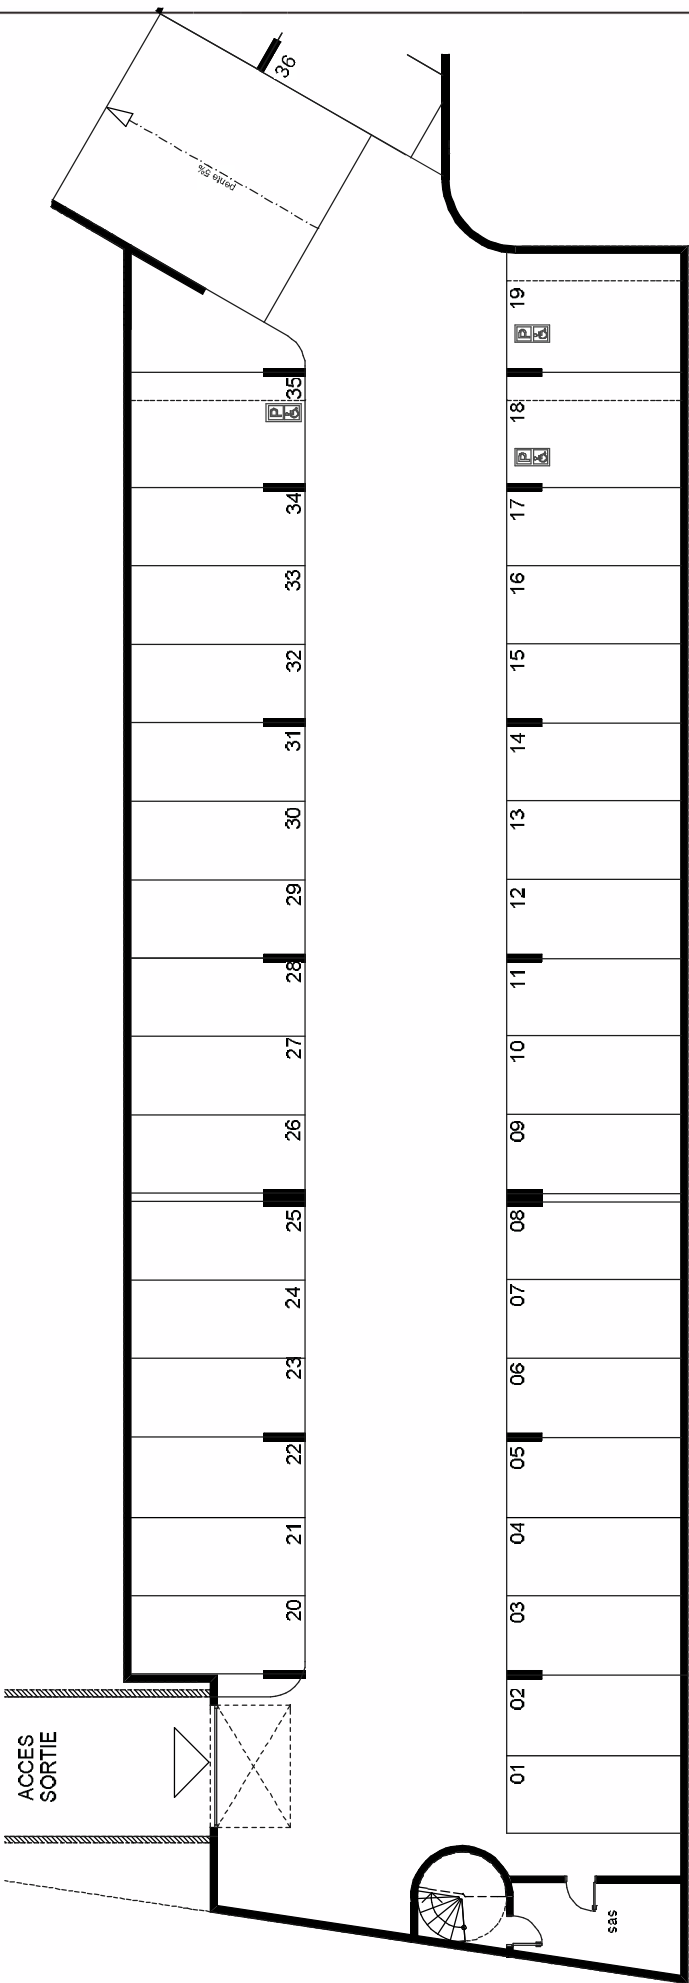

NOTE : Des modifications sont susceptibles d'être apportées à ce plan en fonction des nécessités techniques de la réalisation tant en ce qui concerne les dimensions libres que l'équipement . Les surfaces indiquées sont approximatives dans le cadre de la législation des ventes en l'état futur d'achèvement . Les retombées, soffites, faux plafond, canalisations et convecteurs ne sont pas figurés.


MAITRE D'OUVRAGE : SCI LE VALLON

Résidence "La Lauvette"
102, Av Henri Giraud
06140 VENCE

RESIDENCE SERVICE
28/30 rue Duhoda - NIMES

JANVIER 2007

PARKING -2

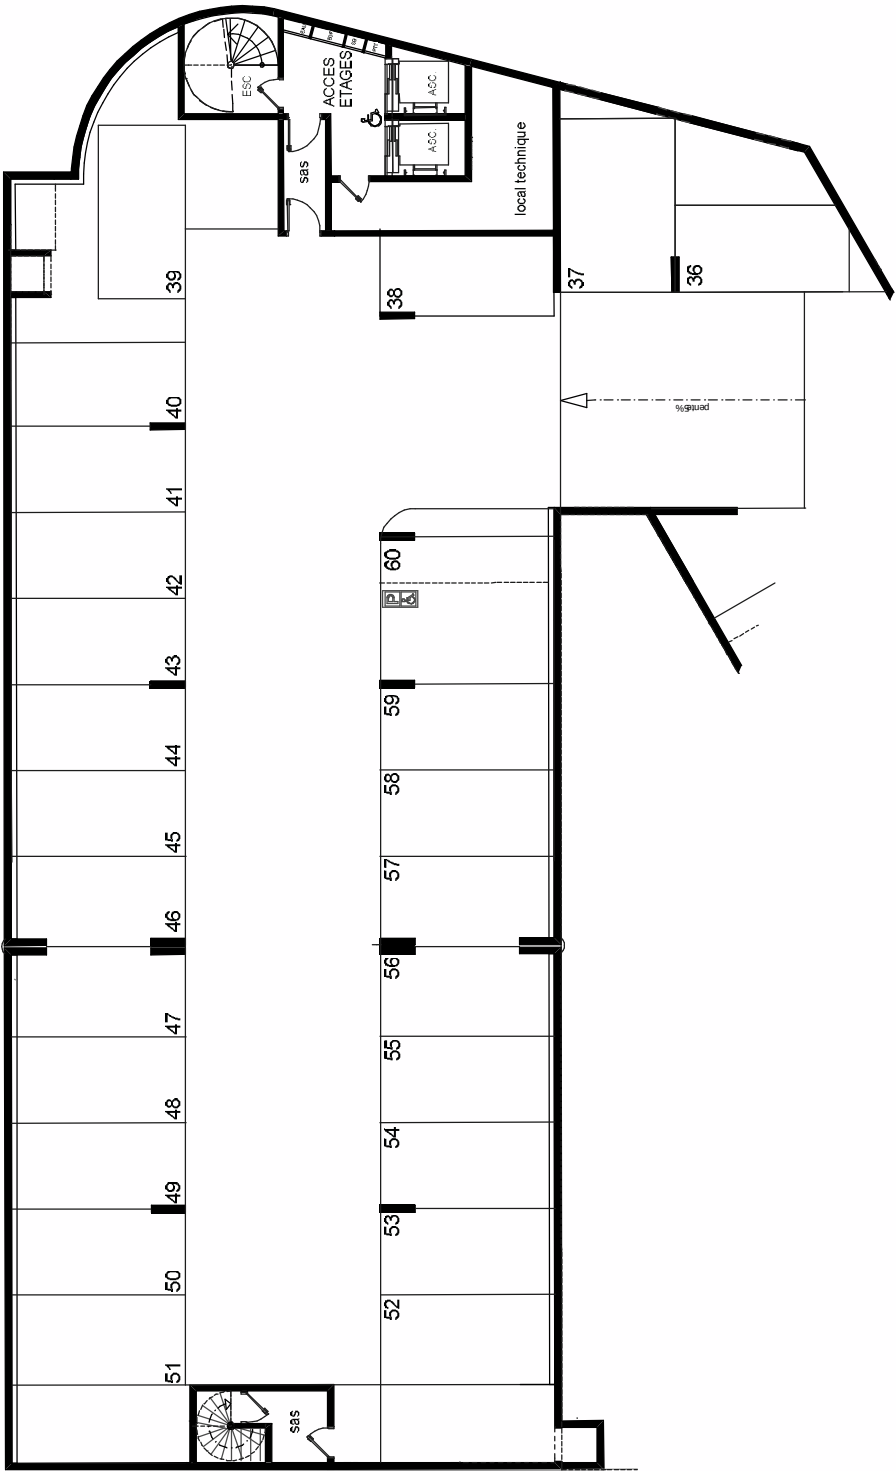

NOTE : Des modifications sont susceptibles d'être apportées à ce plan en fonction des nécessités techniques de la réalisation tant en ce qui concerne les dimensions libres que l'équipement . Les surfaces indiquées sont approximatives dans le cadre de la législation des ventes en l'état futur d'achèvement . Les retombées, soffites, faux plafond, canalisations et convecteurs ne sont pas figurés.

MAITRE D'OUVRAGE : SCI LE VALLON

Résidence "La Lauvette"
102, Av Henri Giraud
06140 VENCE