


Résidence La Pendjari

Immeuble de 33 Appartements
81, rue du 24 Septembre
Haut Magenta - Nouméa
Nouvelle-Calédonie

PLAN DE DISTRIBUTION - SOUS-SOL

SOUS-SOL	
CELLIERS	
DESIGNATION	SURFACE
CELLIER 01	1,77
CELLIER 02	1,77
CELLIER 03	1,77
CELLIER 04	1,77
CELLIER 05	1,77
CELLIER 06	1,77
CELLIER 07	1,72
CELLIER 08	1,77
CELLIER 09	1,77
CELLIER 10	1,77
CELLIER 11	1,77
CELLIER 12	1,71
CELLIER 13	1,77
CELLIER 14	1,77
CELLIER 15	1,71
CELLIER 16	1,77
CELLIER 17	1,77
CELLIER 18	1,77
CELLIER 19	1,72
CELLIER 20	1,77
CELLIER 21	1,77
CELLIER 22	1,77
CELLIER 23	1,77
CELLIER 24	1,77
CELLIER 25	1,77
CELLIER 26	1,77
CELLIER 27	1,77
CELLIER 28	2,58
CELLIER 29	1,75
CELLIER 30	1,75
CELLIER 31	1,75
CELLIER 32	1,75
CELLIER 33	1,75
TOTAL	58,90

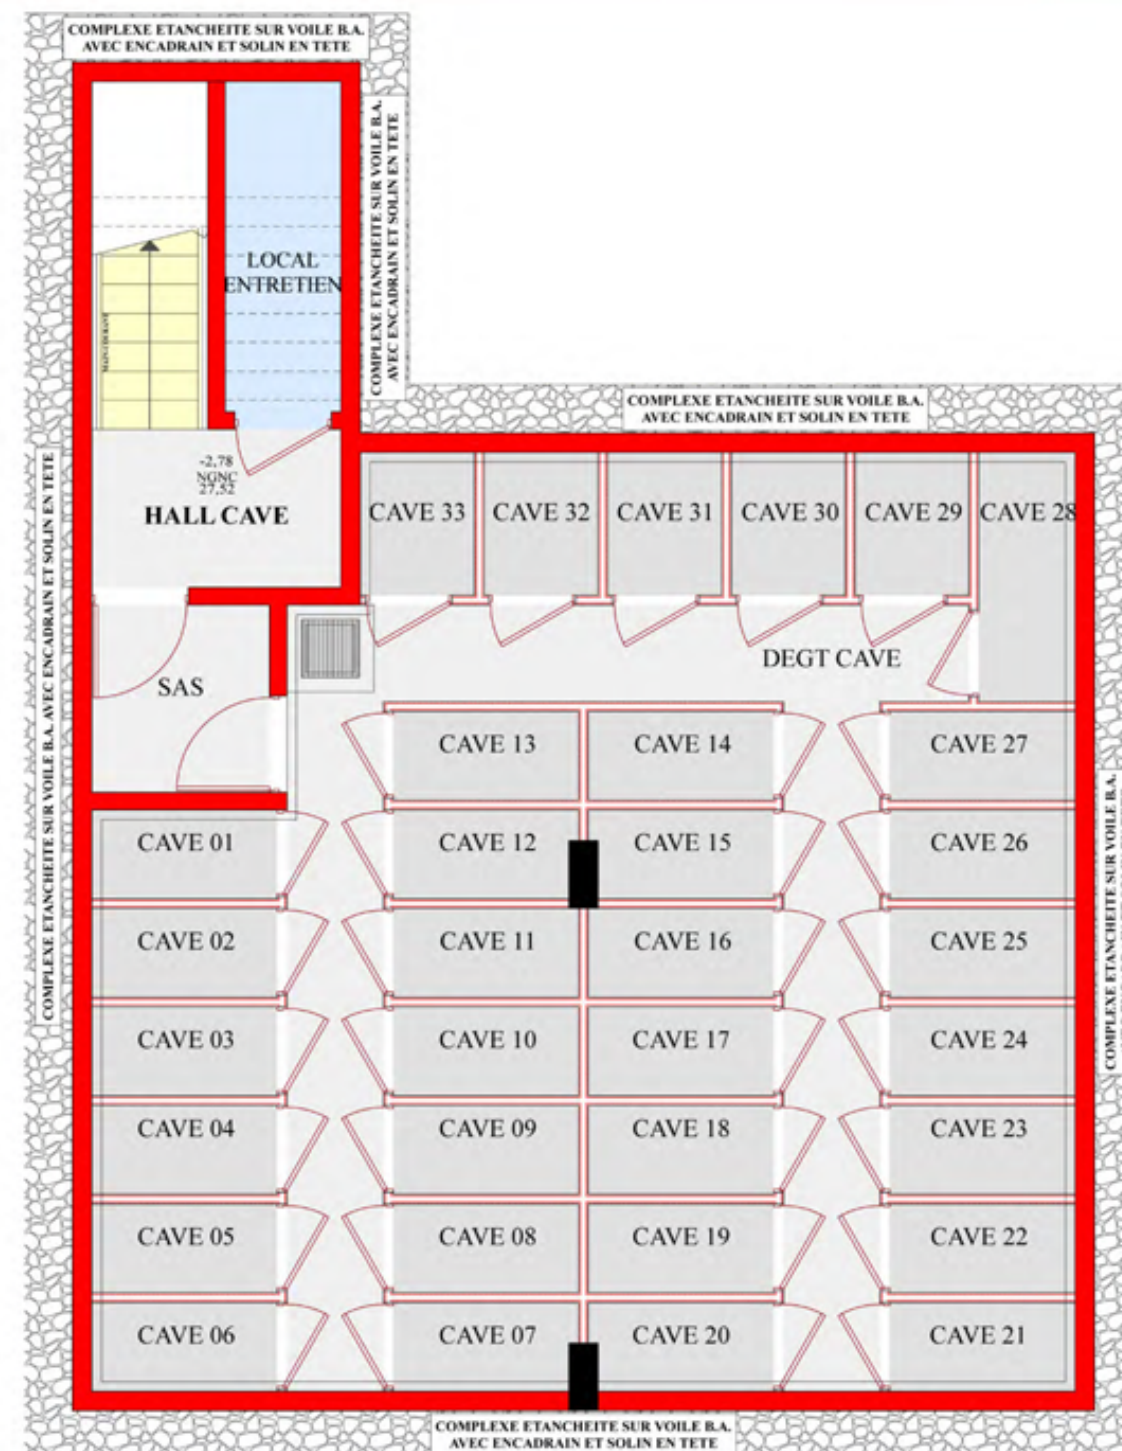

Résidence La Pendjari

Immeuble de 33 Appartements
81, rue du 24 Septembre
Haut Magenta - Nouméa
Nouvelle-Calédonie



Rue du 24 Septembre


Résidence La Pendjari

Immeuble de 33 Appartements
81, rue du 24 Septembre
Haut Magenta - Nouméa
Nouvelle-Calédonie



Résidence La Pendjari

Immeuble de 33 Appartements
81, rue du 24 Septembre
Haut Magenta - Nouméa
Nouvelle-Calédonie

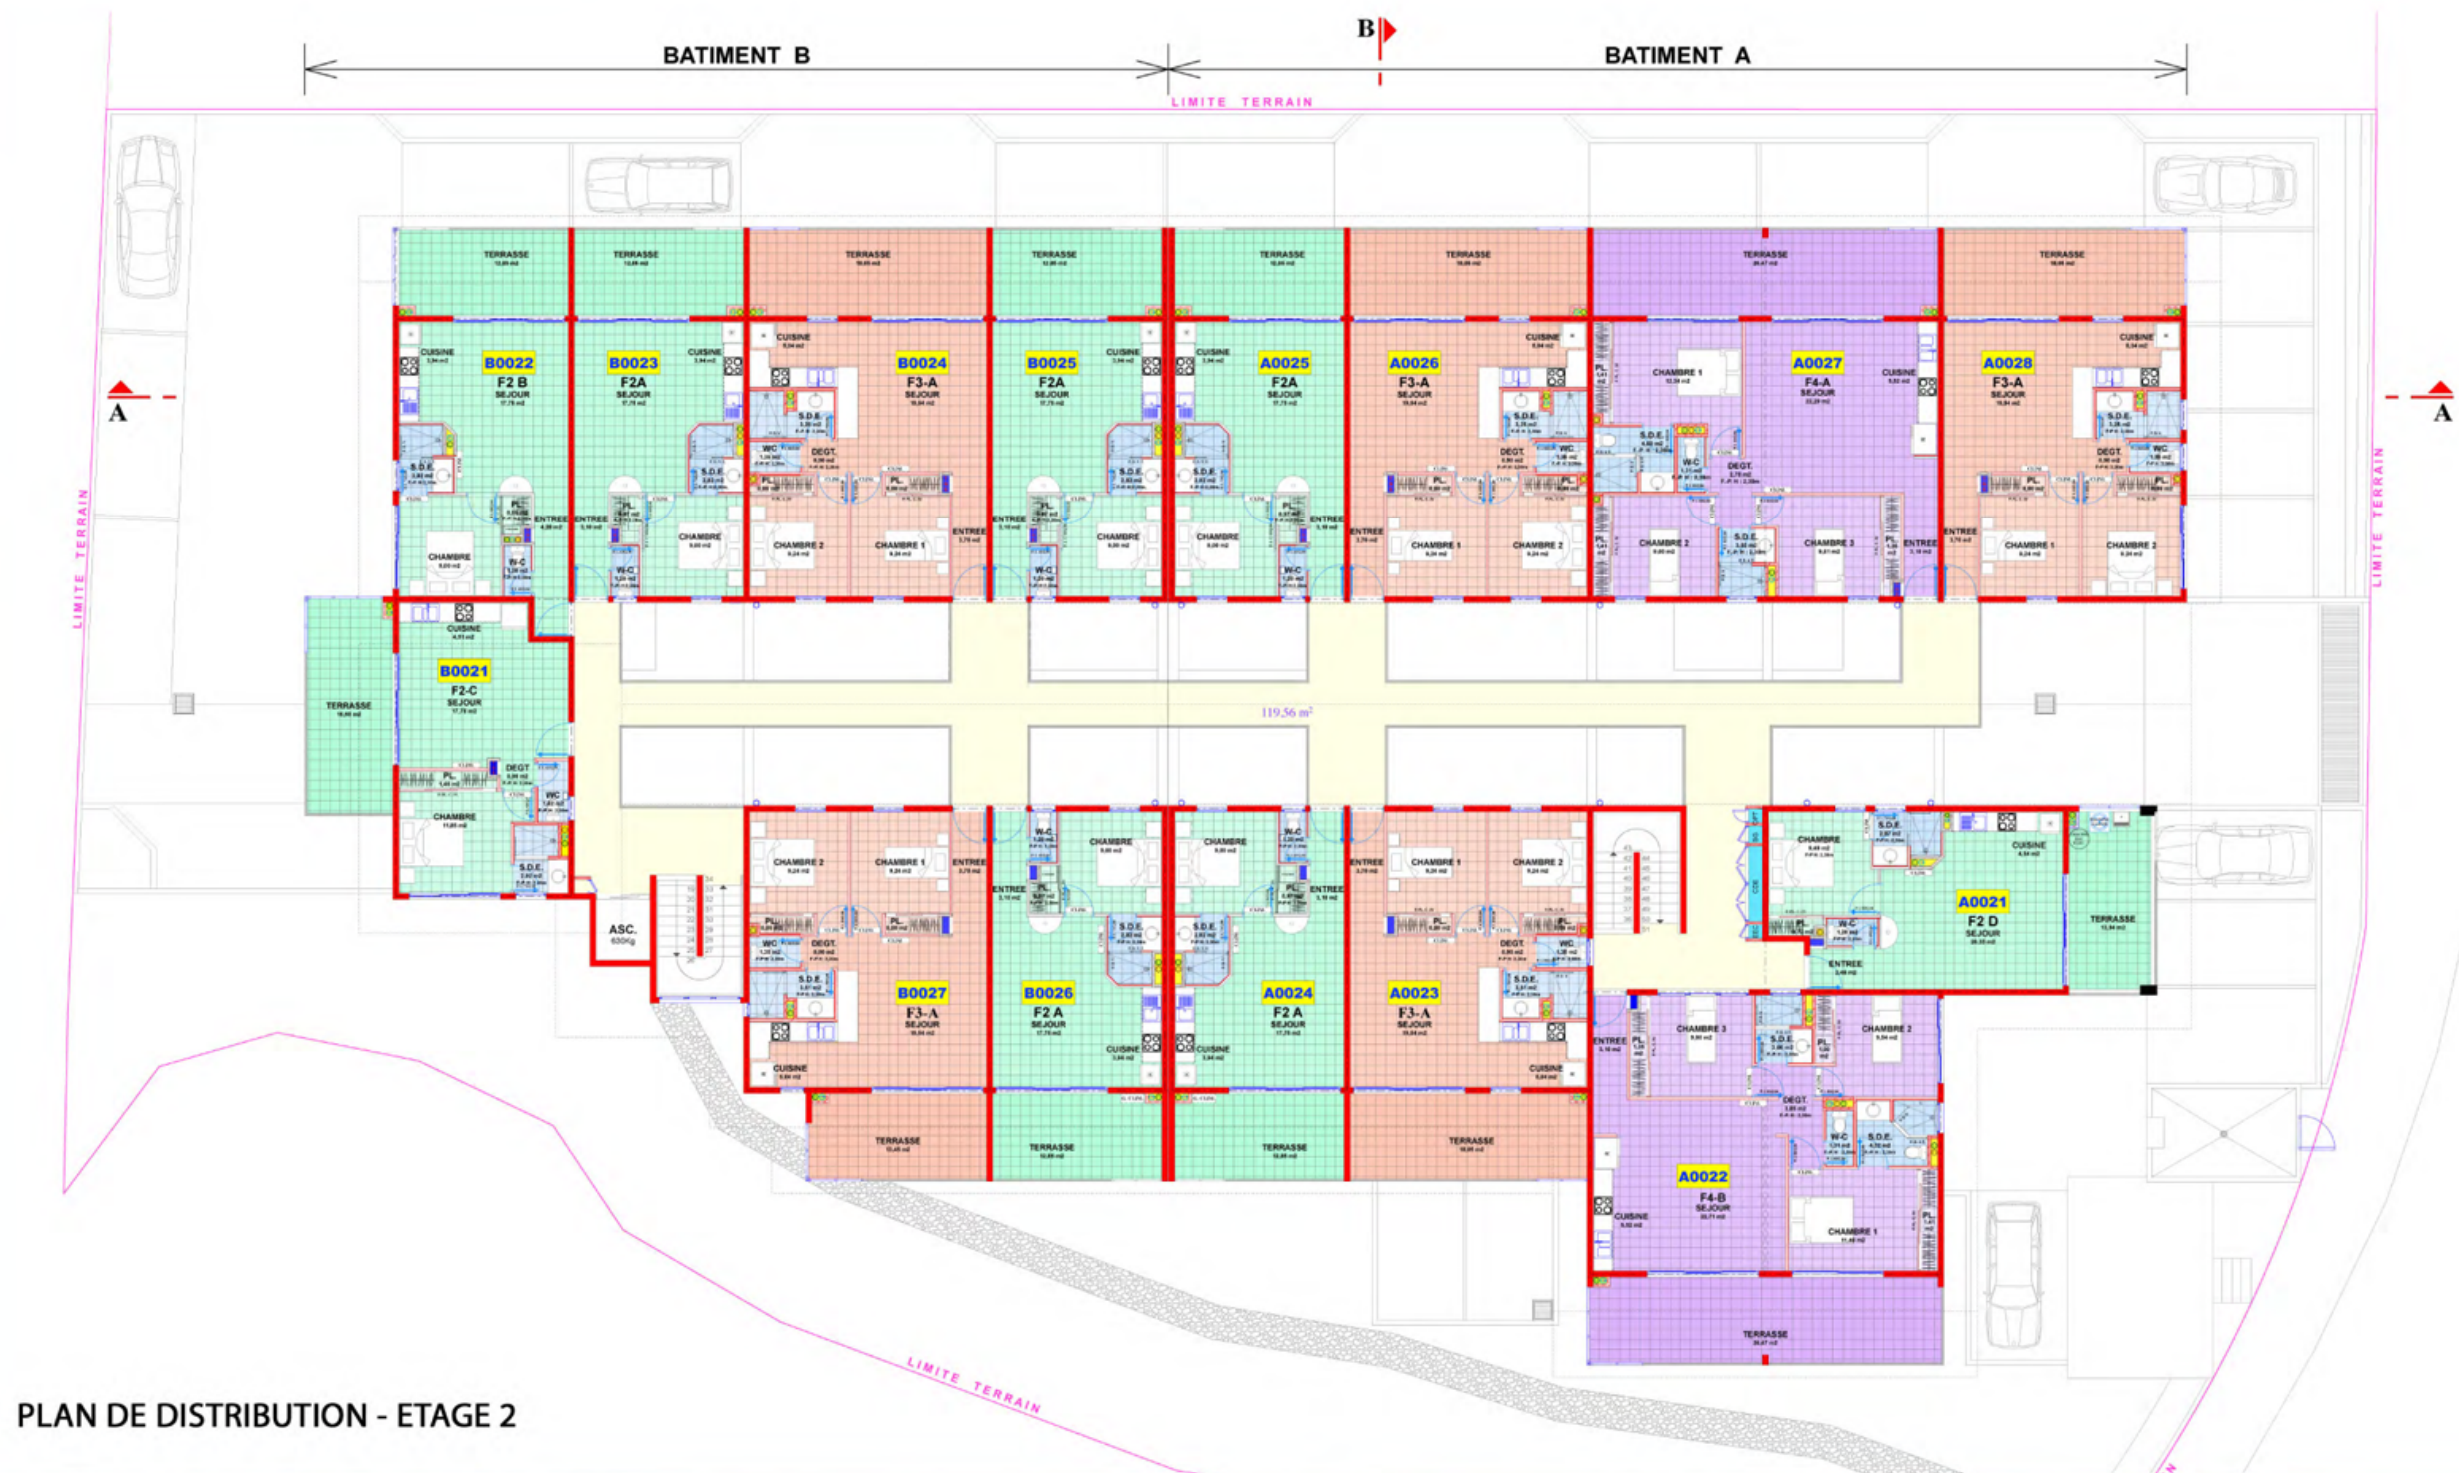

PLAN DE DISTRIBUTION - ETAGE 2