


Les Orres - Zac Du Bois Mean  
**Les Balcons des Airelles**

RESIDENCE DE TOURISME\*\*\*\*

Appartement N° 301 : **Type 2 handicapé, 4 couchages**

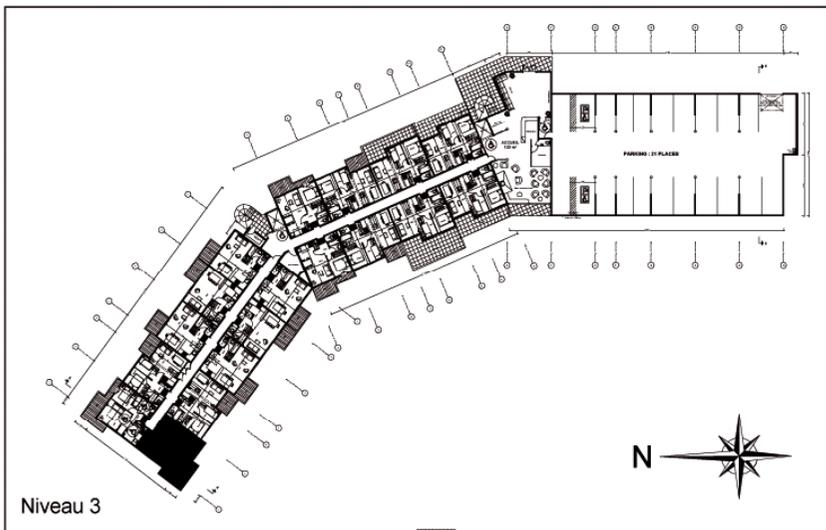

SURFACE HABITABLE (m²)	
Entrée :	3,10 m²
Séjour :	17,90 m²
Chambre :	7,50 m²
Salle de bain / WC :	4,65 m²
<b>TOTAL SURFACE HAB (m²) : 33,15 m²</b>	
Balcon :	11,80 m²
<b>Total des surfaces privatives : 44,95 m²</b>	

Maître d'ouvrage : **SODETIM**

**E.I.C.**

Maître d'oeuvre : **Philippe GAUTHIER**  
 Architecte D.P.LG  
 05290 Vallouise


Commercialisation : **SELECTYS**

**selectys** N° tél : 04 92 565 765  
 Site internet : [www.selectys.com](http://www.selectys.com)

Légende :

Placard électrique Porte fenêtre Fenêtre

Etagère porte valise Placard

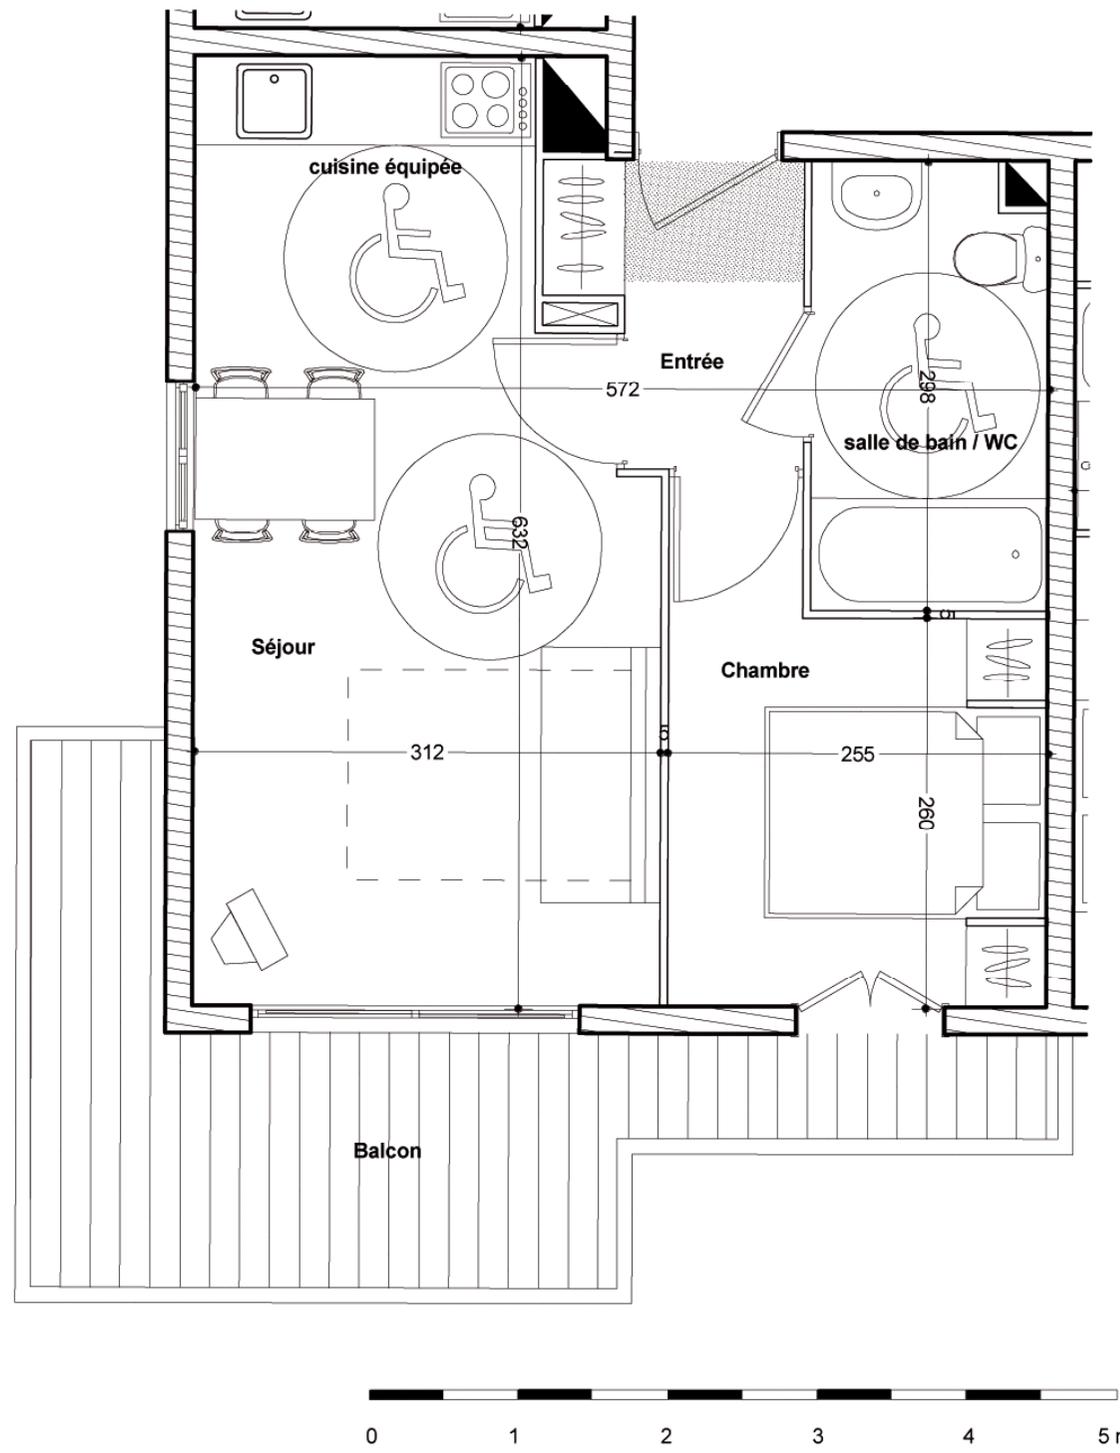

Nota : Les côtes et les surfaces sont susceptibles de légères modifications pour tenir compte des contraintes éventuelles lors des travaux ou impératifs administratifs ou techniques.