
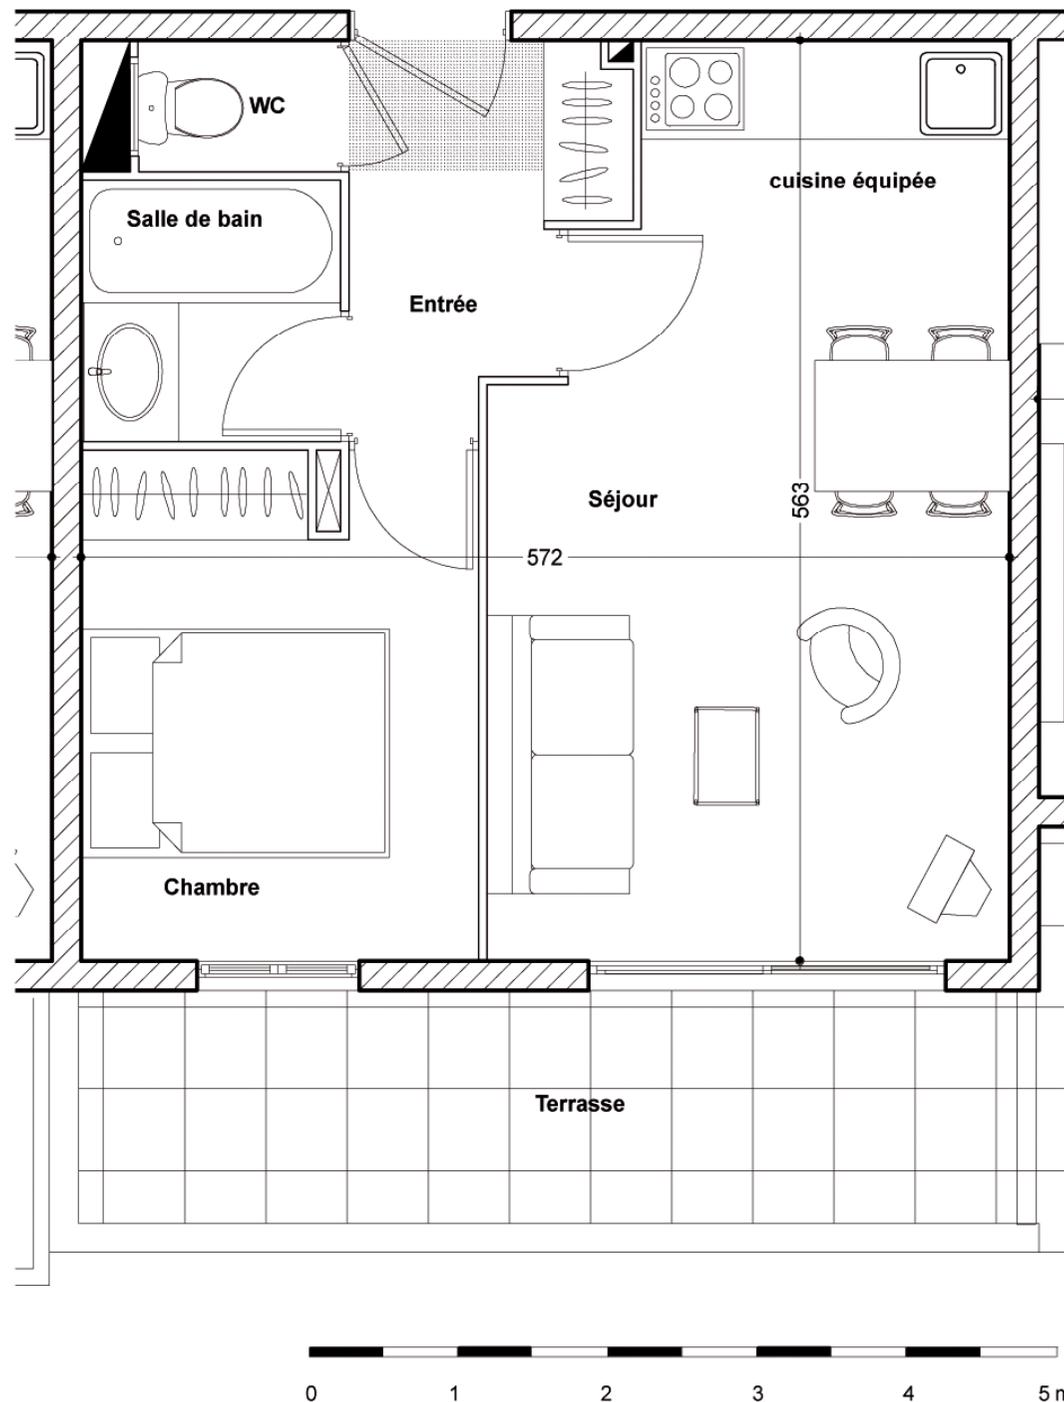


Les Orres - Zac Du Bois Mean  
**Les Balcons des Airelles**

RESIDENCE DE TOURISME\*\*\*\*

Appartement N°415 : **Type 2, 4 couchages**

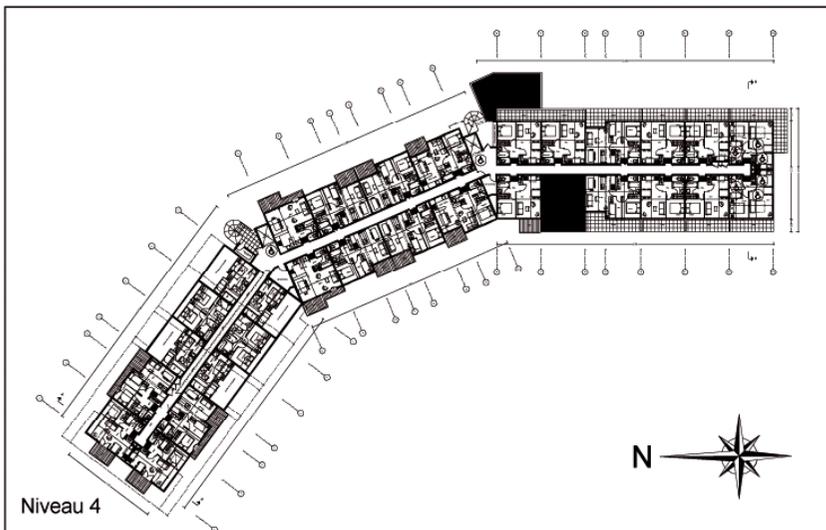

SURFACE HABITABLE (m <sup>2</sup> )	
Entrée :	3.45 m <sup>2</sup>
WC :	1.05 m <sup>2</sup>
Séjour :	16.60 m <sup>2</sup>
Chambre :	7.55 m <sup>2</sup>
Salle de bain :	2.60 m <sup>2</sup>
<b>TOTAL SURFACE HAB (m<sup>2</sup>) : 31.25 m<sup>2</sup></b>	
Terrasse :	9.25 m <sup>2</sup>
<b>Total des surfaces privatives : 40.50 m<sup>2</sup></b>	


Maître d'ouvrage : **SODETIM**  
 E.I.C.  
  
 Espace Immobilier Contemporain

Maître d'oeuvre : **Philippe GAUTHIER**  
 Architecte D.P.LG  
 05290 Vallouise

Commercialisation : **SELECTYS**  
 N° tél : 04 92 565 765  
 Site internet : [www.selectys.com](http://www.selectys.com)

Légende :

Placard électrique 	Porte fenêtre 	Fenêtre 
Etagère porte valise 	Placard 	

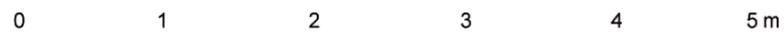

Nota : Les côtes et les surfaces sont susceptibles de légères modifications pour tenir compte des contraintes éventuelles lors des travaux ou impératifs administratifs ou techniques.