




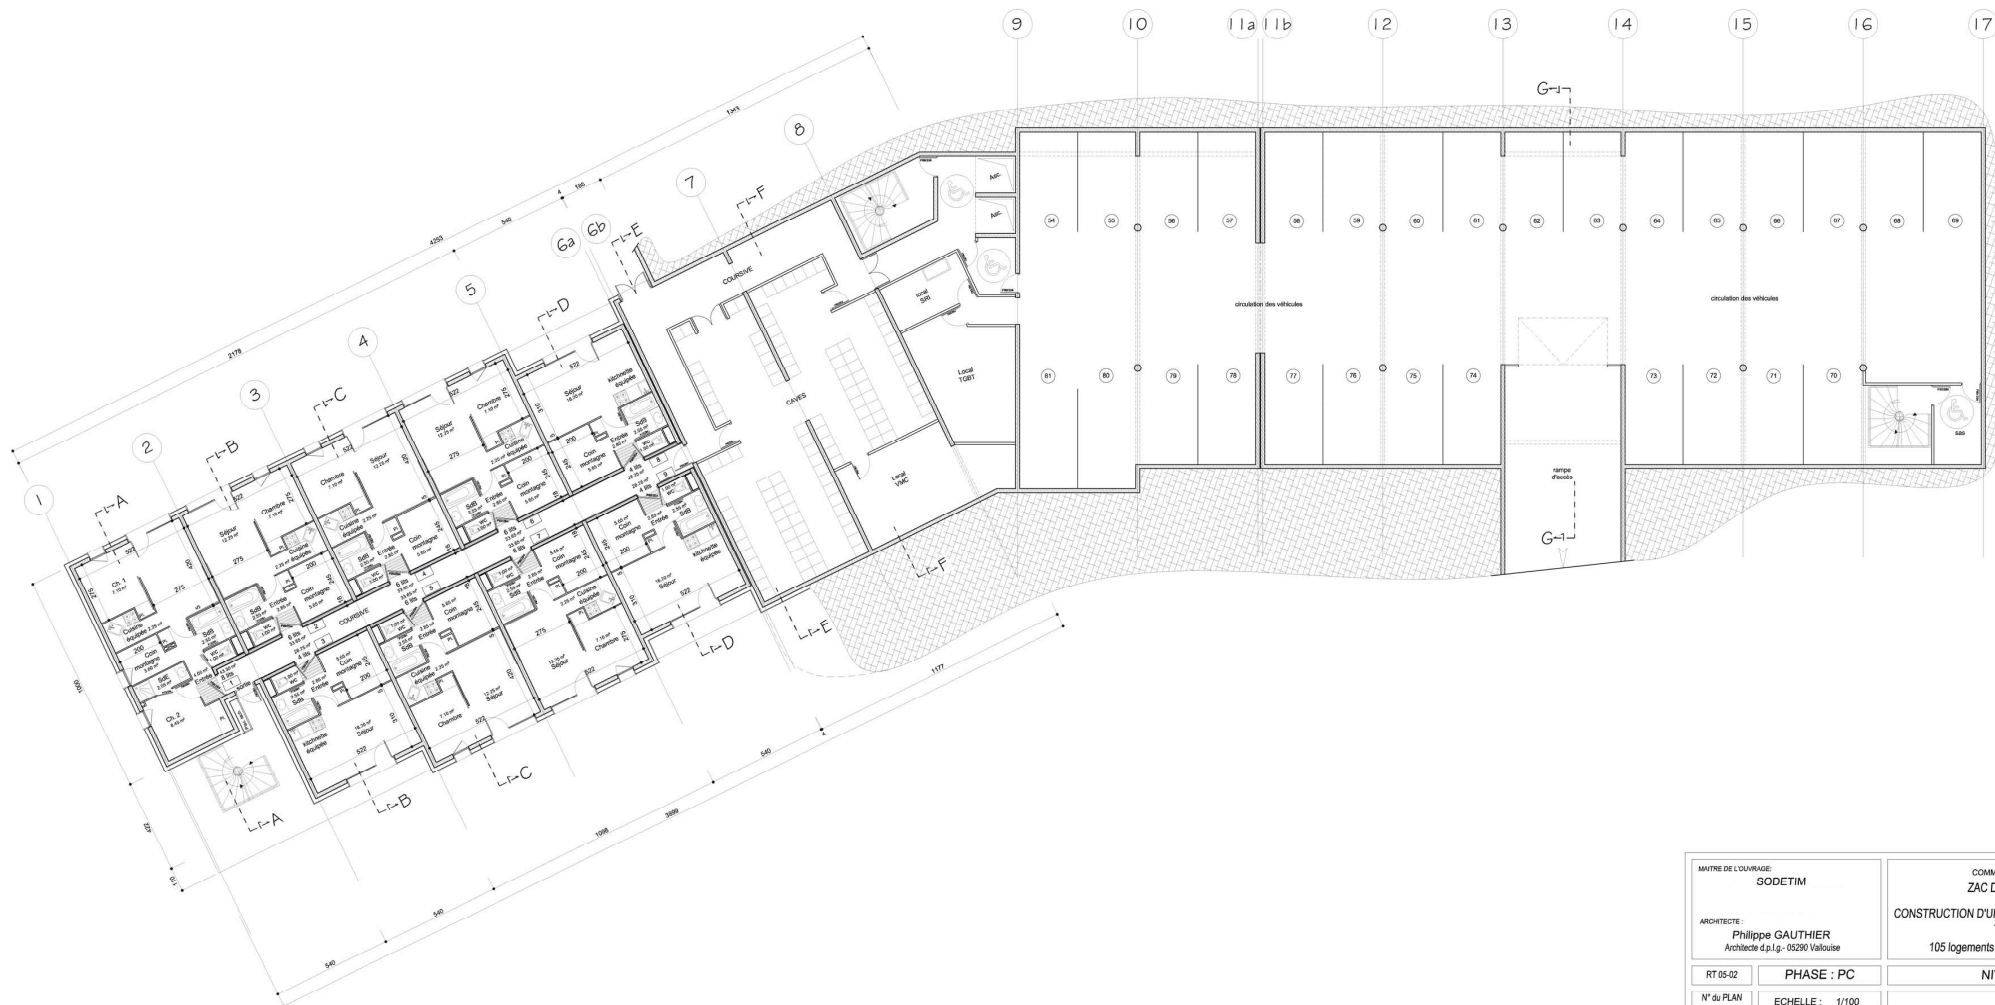

MAÎTRE DE L'OUVRAGE: SODETIM		COMMUNE DES ORRES ZAC DU BOIS MEAN extension	
ARCHITECTE: Philippe GAUTHIER Architecte d.p.l.g. - 03290 Valloise		CONSTRUCTION D'UNE RESIDENCE DE TOURISME Tranche A 105 logements et 81 parkings couverts	
RT 05-02	PHASE : PC	NIVEAU -1	
N° du PLAN 04 / 13	ECHELLE : 1/100		
DATE : le 15 novembre 2005		Signé : J.P.	

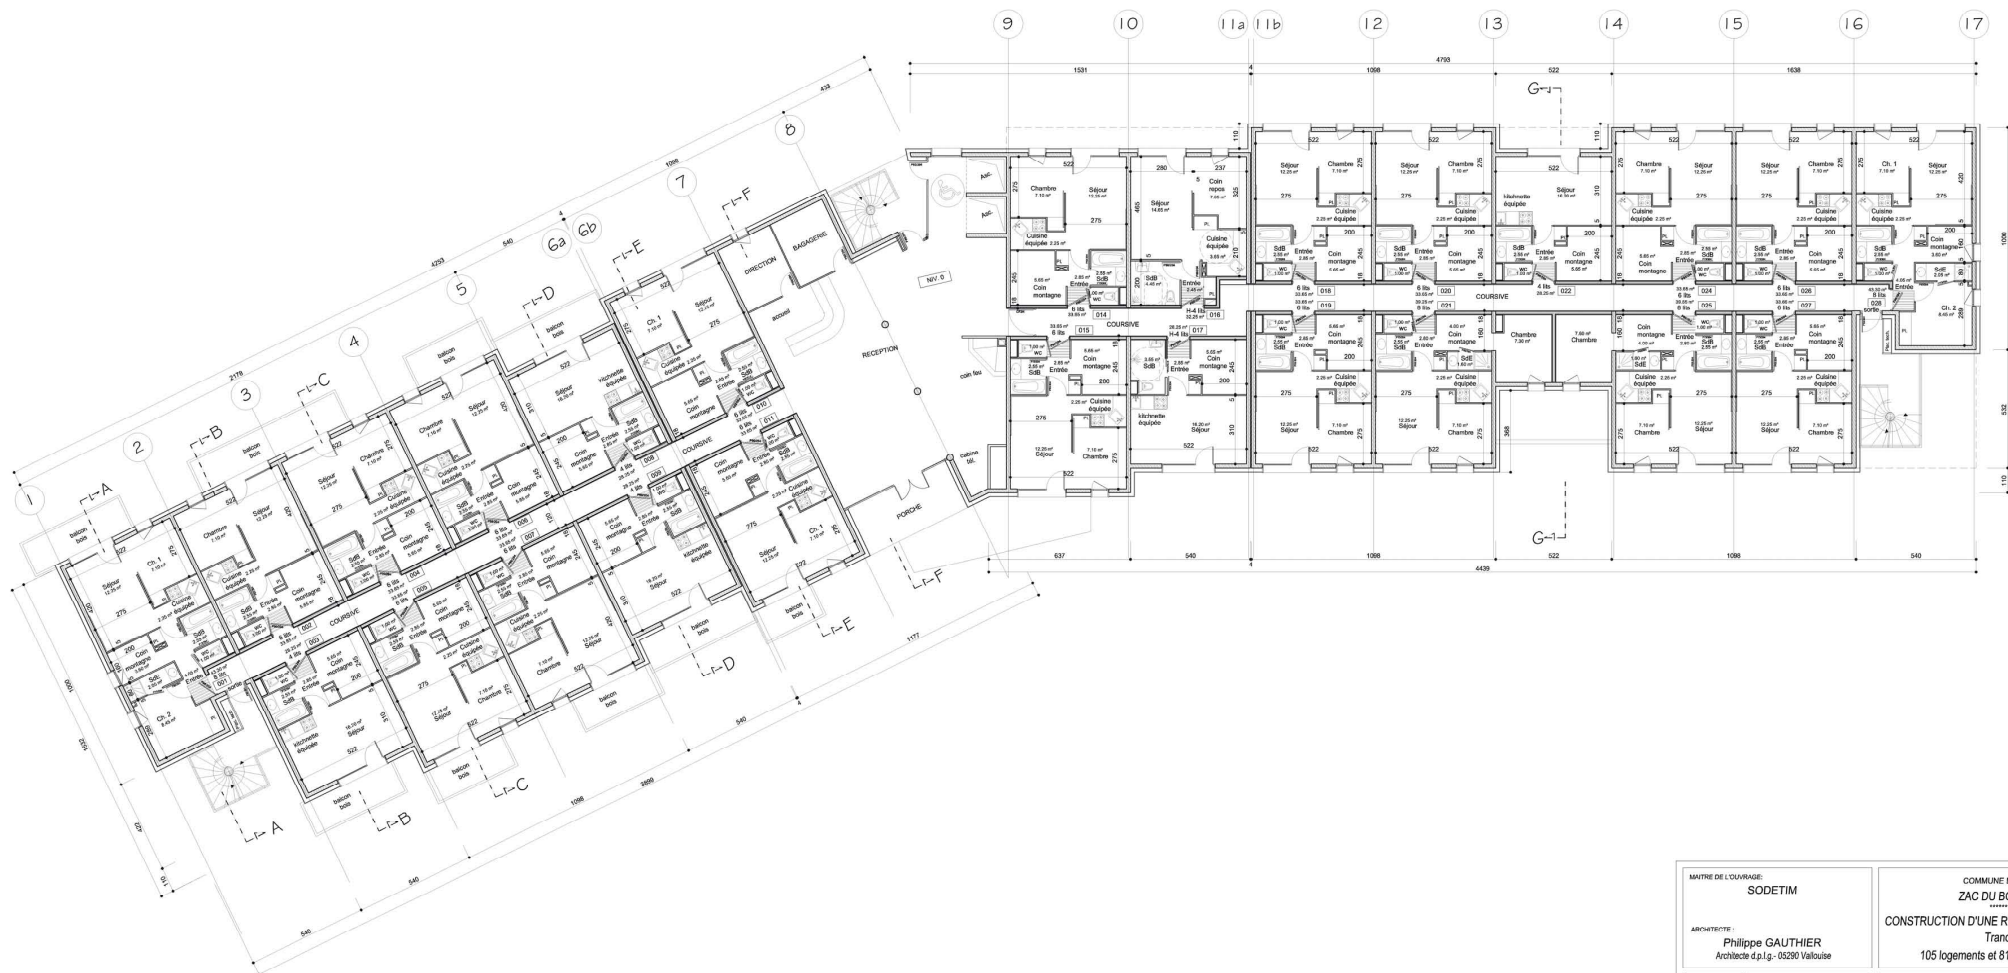


MAÎTRE DE L'OUVRAGE: SODETIM		COMMUNE DES ORRES ZAC DU BOIS MEAN	
ARCHITECTE: Philippe GAUTHIER Architecte d.p.l.g. - 05290 Valluise		CONSTRUCTION D'UNE RESIDENCE DE TOURISME Tranche A 105 logements et 81 parkings couverts	
RT 05-02	PHASE : PC	NIVEAU 0	
N° du PLAN 05 / 13	ECHELLE : 1/100	25 logements	
DATE: Le 15 novembre 2005			

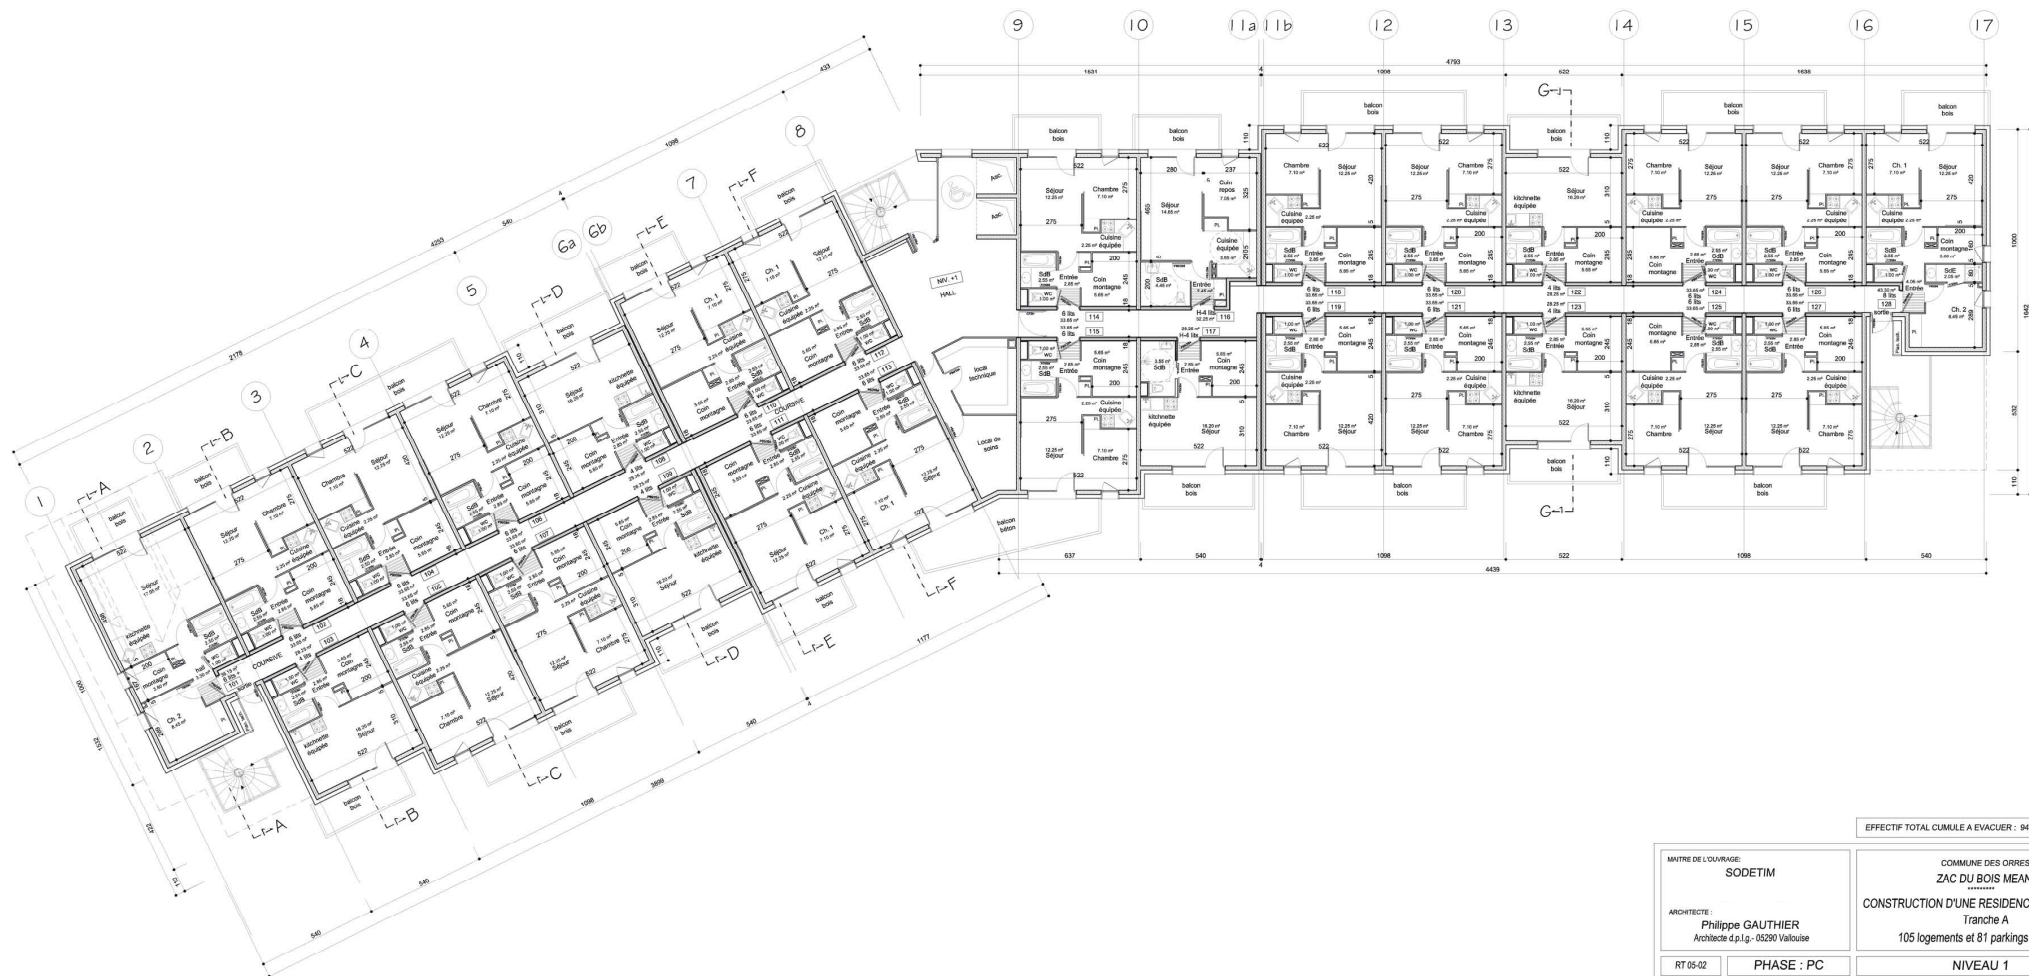

EFFECTIF TOTAL CUMULE A EVACUER : 94 + 153 + 156 = 403

MAÎTRE DE L'OUVRAGE: SODETIM		COMMUNE DES ORRES ZAC DU BOIS MEAN	
ARCHITECTE: Philippe GAUTHIER Architecte d.p.l.g. - 05290 Valvouse		CONSTRUCTION D'UNE RESIDENCE DE TOURISME Tranche A 105 logements et 81 parkings couverts	
RT 05-02	PHASE : PC	NIVEAU 1	
N° du PLAN 06 / 13	ECHELLE : 1/1000	28 logements	
DATE: Le 15 novembre 2005			

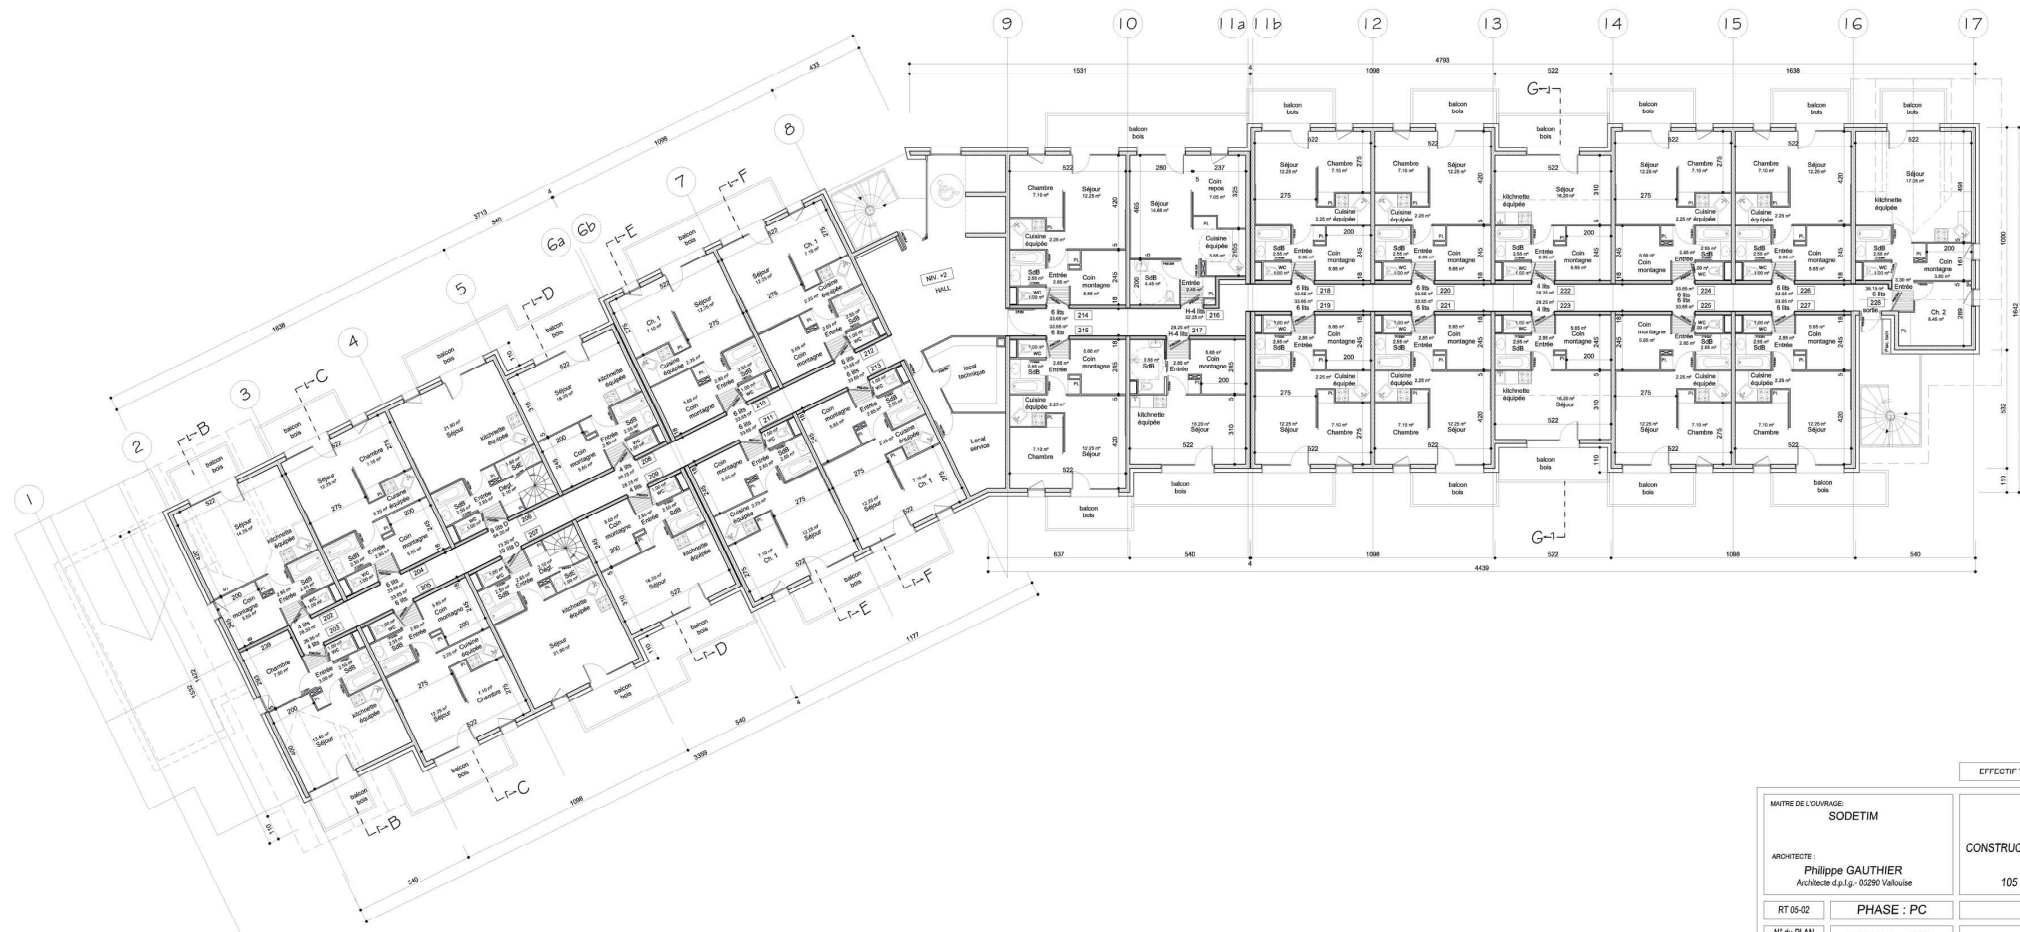

EFFECTIF TOTAL CUMULÉ A EVACUER : 94 + 153 = 247

MAÎTRE DE L'OUVRAGE:
SODETIM

ARCHITECTE :
Philippe GAUTHIER
Architecte d.p.l.g. - 00290 Valbois


RT 05-02 PHASE : PC

N° du PLAN
07 / 13

ECHELLE : 1/100
DATE: Le 15 novembre 2005

COMMUNE DES ORRES
ZAC DU BOIS MEAN
CONSTRUCTION D'UNE RESIDENCE DE TOURISME
Tranche A
105 logements et 81 parkings couverts

NIVEAU 2 27 logements

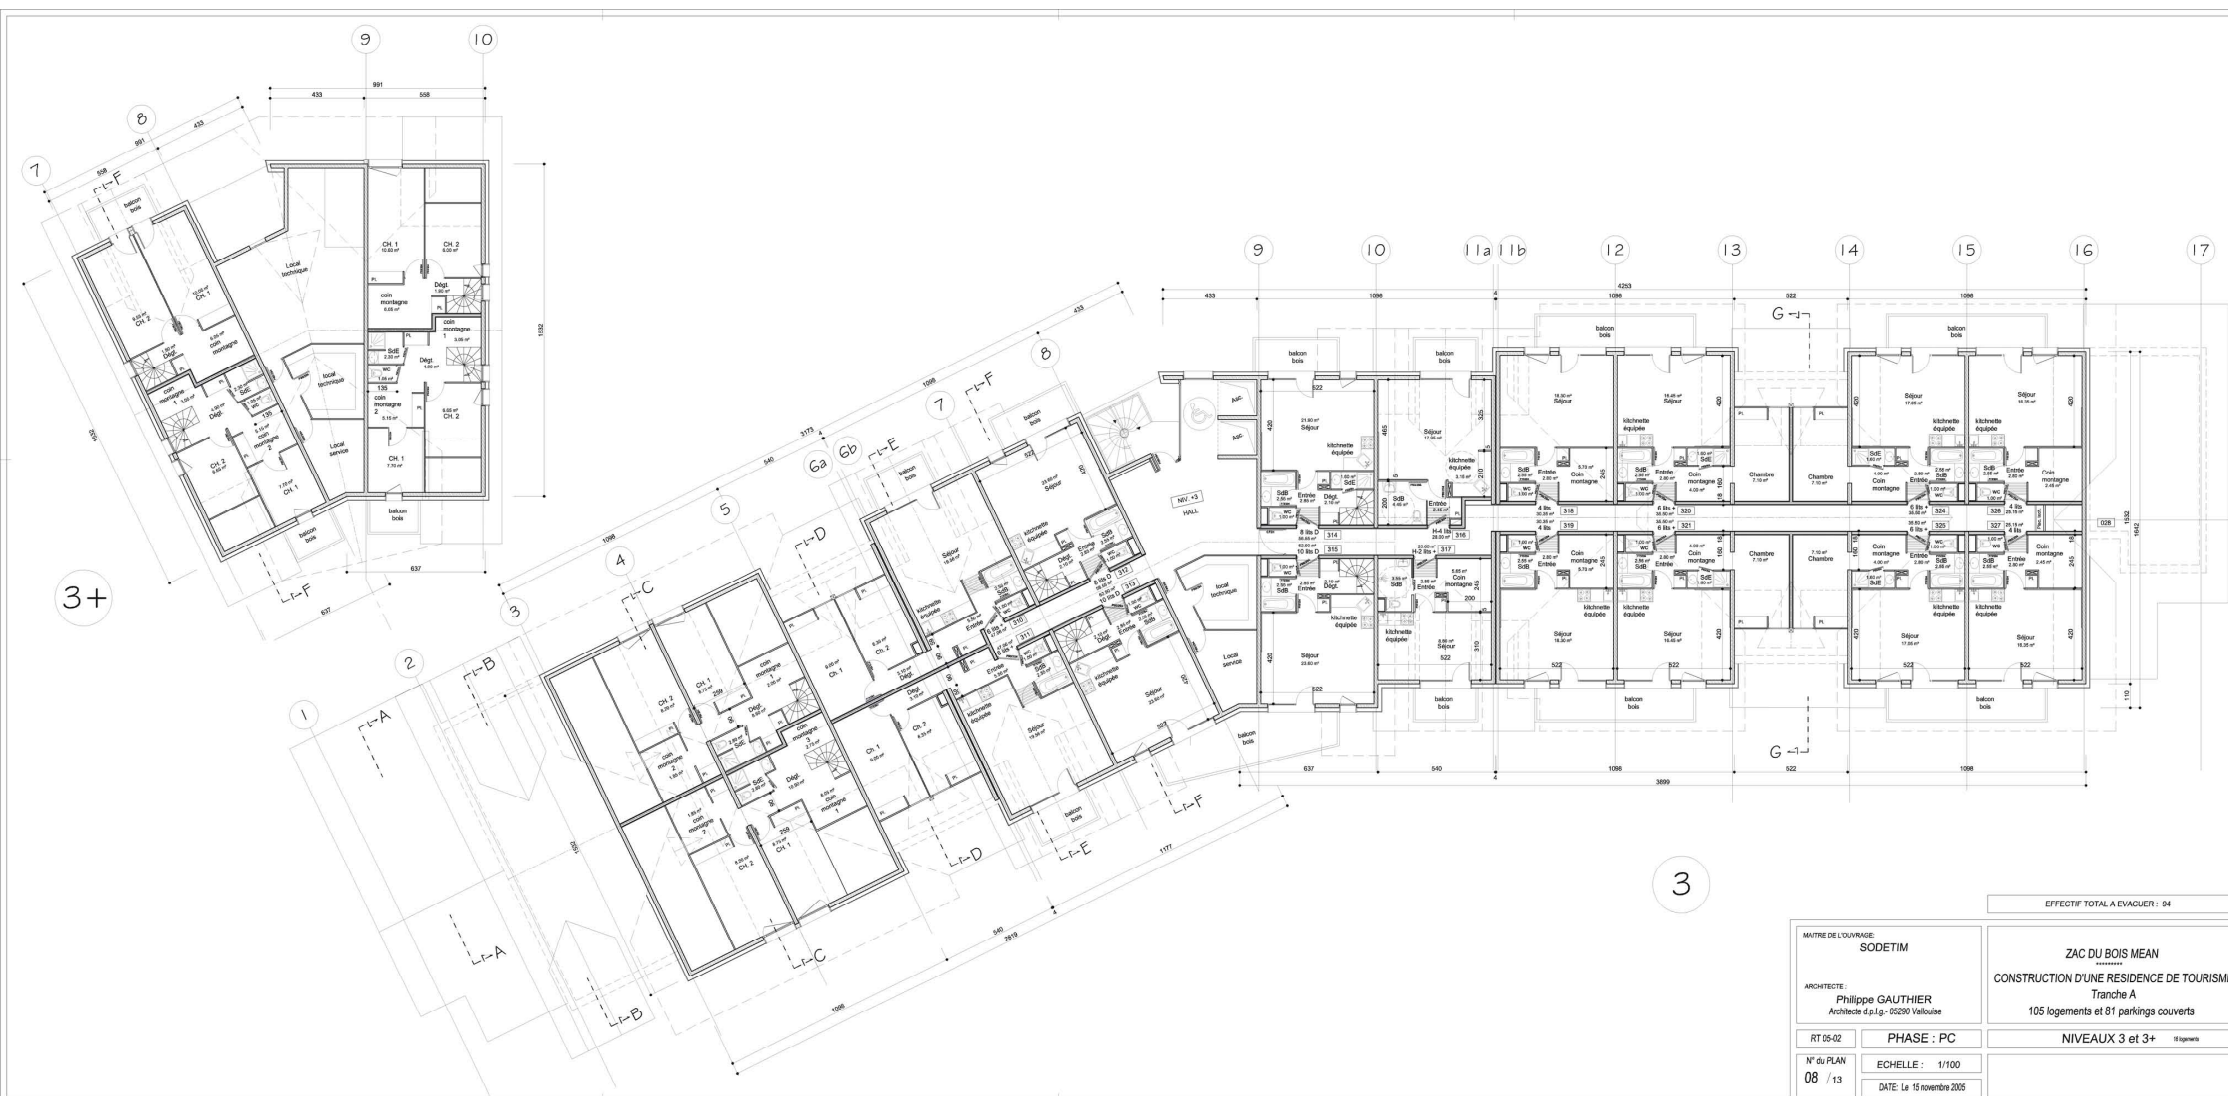

EFFECTIF TOTAL A EVACUER : 94

ZAC DU BOIS MEAN

CONSTRUCTION D'UNE RESIDENCE DE TOURISME

Tranche A

105 logements et 81 parkings couverts