




MAÎTRE DE L'OUVRAGE SODETIM		COMMUNE DES ORRES ZAC DU BOIS MEAN	
ARCHITECTE : Philippe GAUTHIER Architecte d.p.l.g. - 05290 Vallouise		CONSTRUCTION D'UNE RESIDENCE DE TOURISME Tranche A 105 logements et 81 parkings couverts	
RT 05-02		Façades Est	
N° du PLAN 12 / 14	ECHELLE : 1/100	DATE: Le 25 janvier 2006	



MAÎTRE DE L'OUVRAGE SODETIM		COMMUNE DES ORRES ZAC DU BOIS MEAN	
ARCHITECTE : Philippe GAUTHIER Architecte d.p.l.g. - 05290 Vallouise		CONSTRUCTION D'UNE RESIDENCE DE TOURISME Tranche A 105 logements et 81 parkings couverts	
RT 05-02		Façades Ouest	
N° du PLAN 13 / 14	ECHELLE : 1/100 DATE : Le 25 janvier 2006		

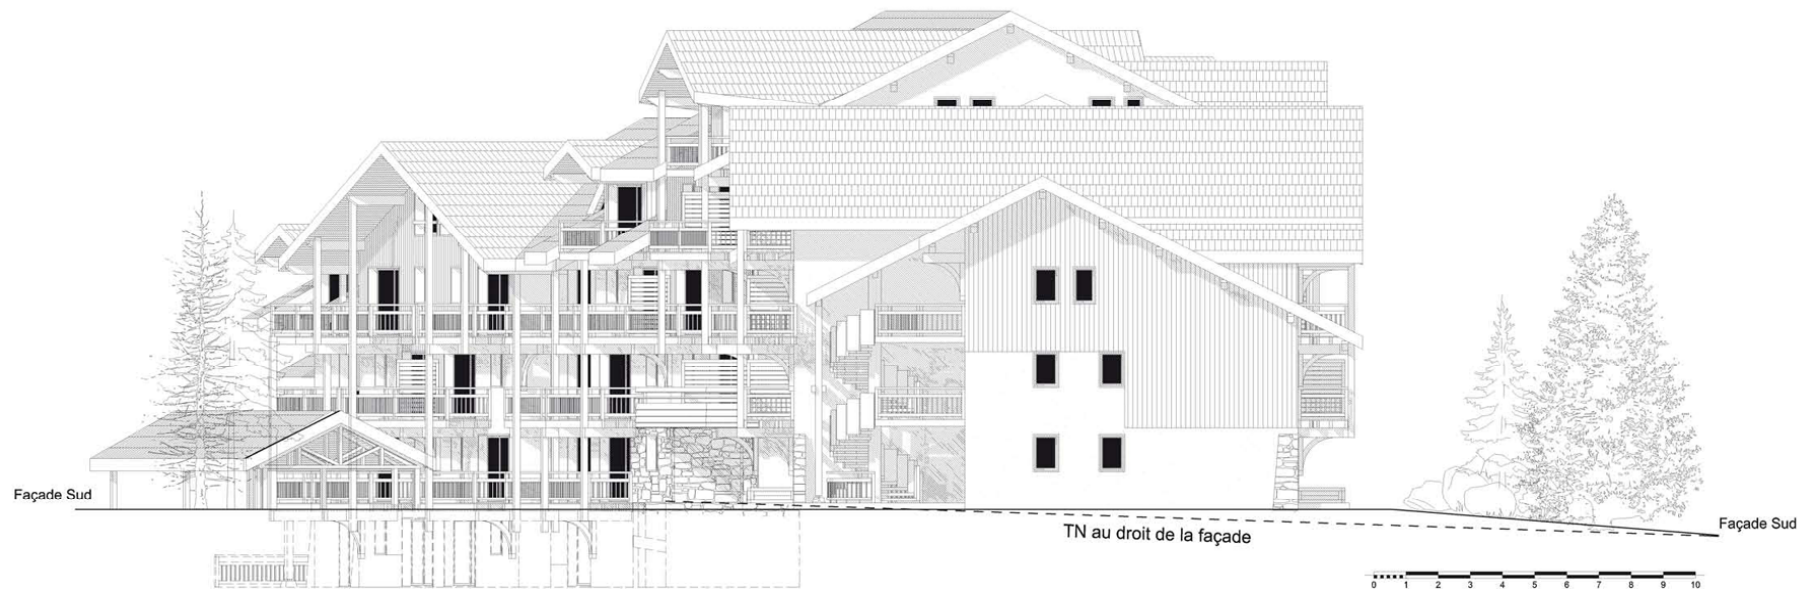

MAÎTRE DE L'OUVRAGE: SODETIM	
ARCHITECTE: Philippe GAUTHIER Architecte d.p.l.g.- 05290 Vallouise	
RT 05-02	
N° du PLAN 14 / 14	ECHELLE : 1/100
DATE: Le 25 janvier 2006	

COMMUNE DES ORRES ZAC DU BOIS MEAN *****	
CONSTRUCTION D'UNE RESIDENCE DE TOURISME Tranche A 105 logements et 81 parkings couverts	
Façades Nord et Sud	