

PARENTIS EN BORN - 40160
"LE HAMEAU DE L'ADUCHET"
RESIDENCE DE TOURISME ***

Lot N° **148** Maison de Pecheur de type 2 R+1



PLAN DE LOCALISATION

SURFACE HABITABLE (m²)

Séjour - Kitch.	17.00
Bains	3.20
Wc	1.00
Dgt.	1.70
Chambre + pl	9.20

TOTAL 32.10

Terrasse 6.90

TOTAL des surfaces privées 39.00

Maître d'ouvrage



PROFIMOB

Maître d'oeuvre




AGS ARCHITECTES
 1 Rue du Bocage
 33 200 Bordeaux
 T 05 56 79 63 79 F 05 56 79 63 64

Commercialisateur



TEL : 04 92 565 765 www.selectys.com

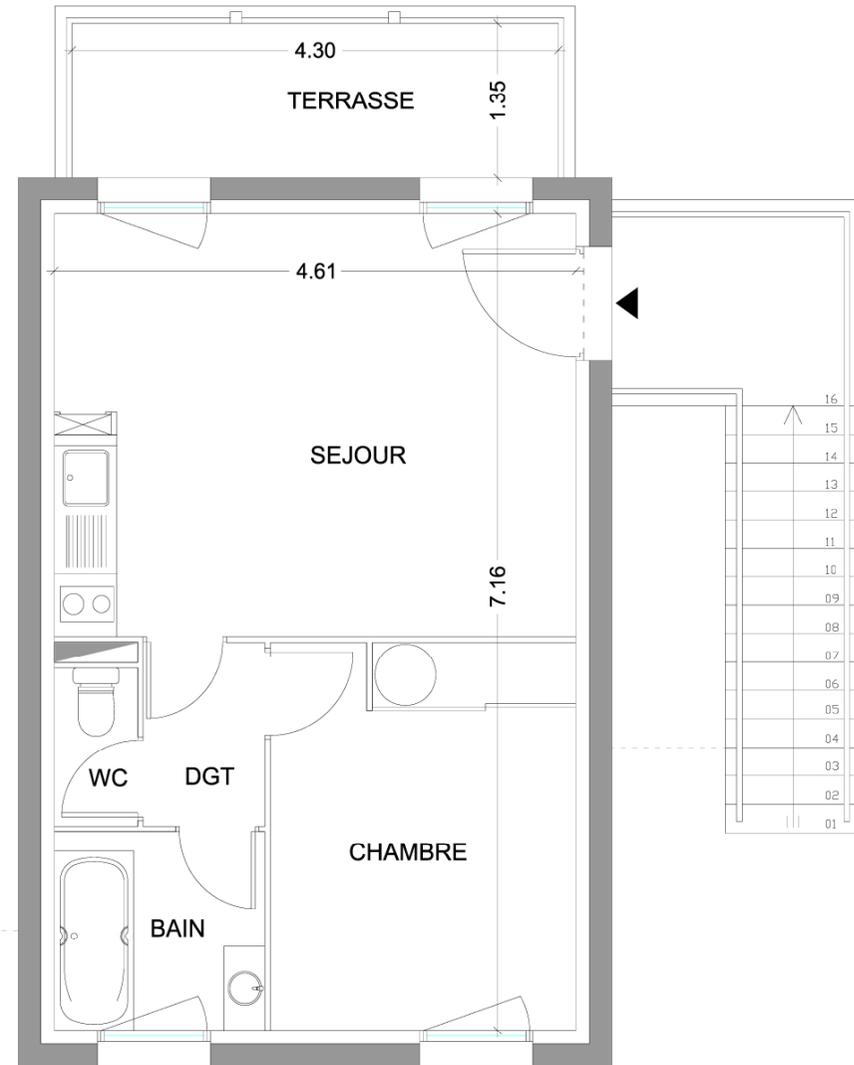

PLAN DU R+1

Echelle 1/75

Tous les surfaces et les surfaces sont susceptibles de légères modifications pour tenir compte des contraintes éventuelles lors des travaux ou impératifs architecturaux ou techniques