
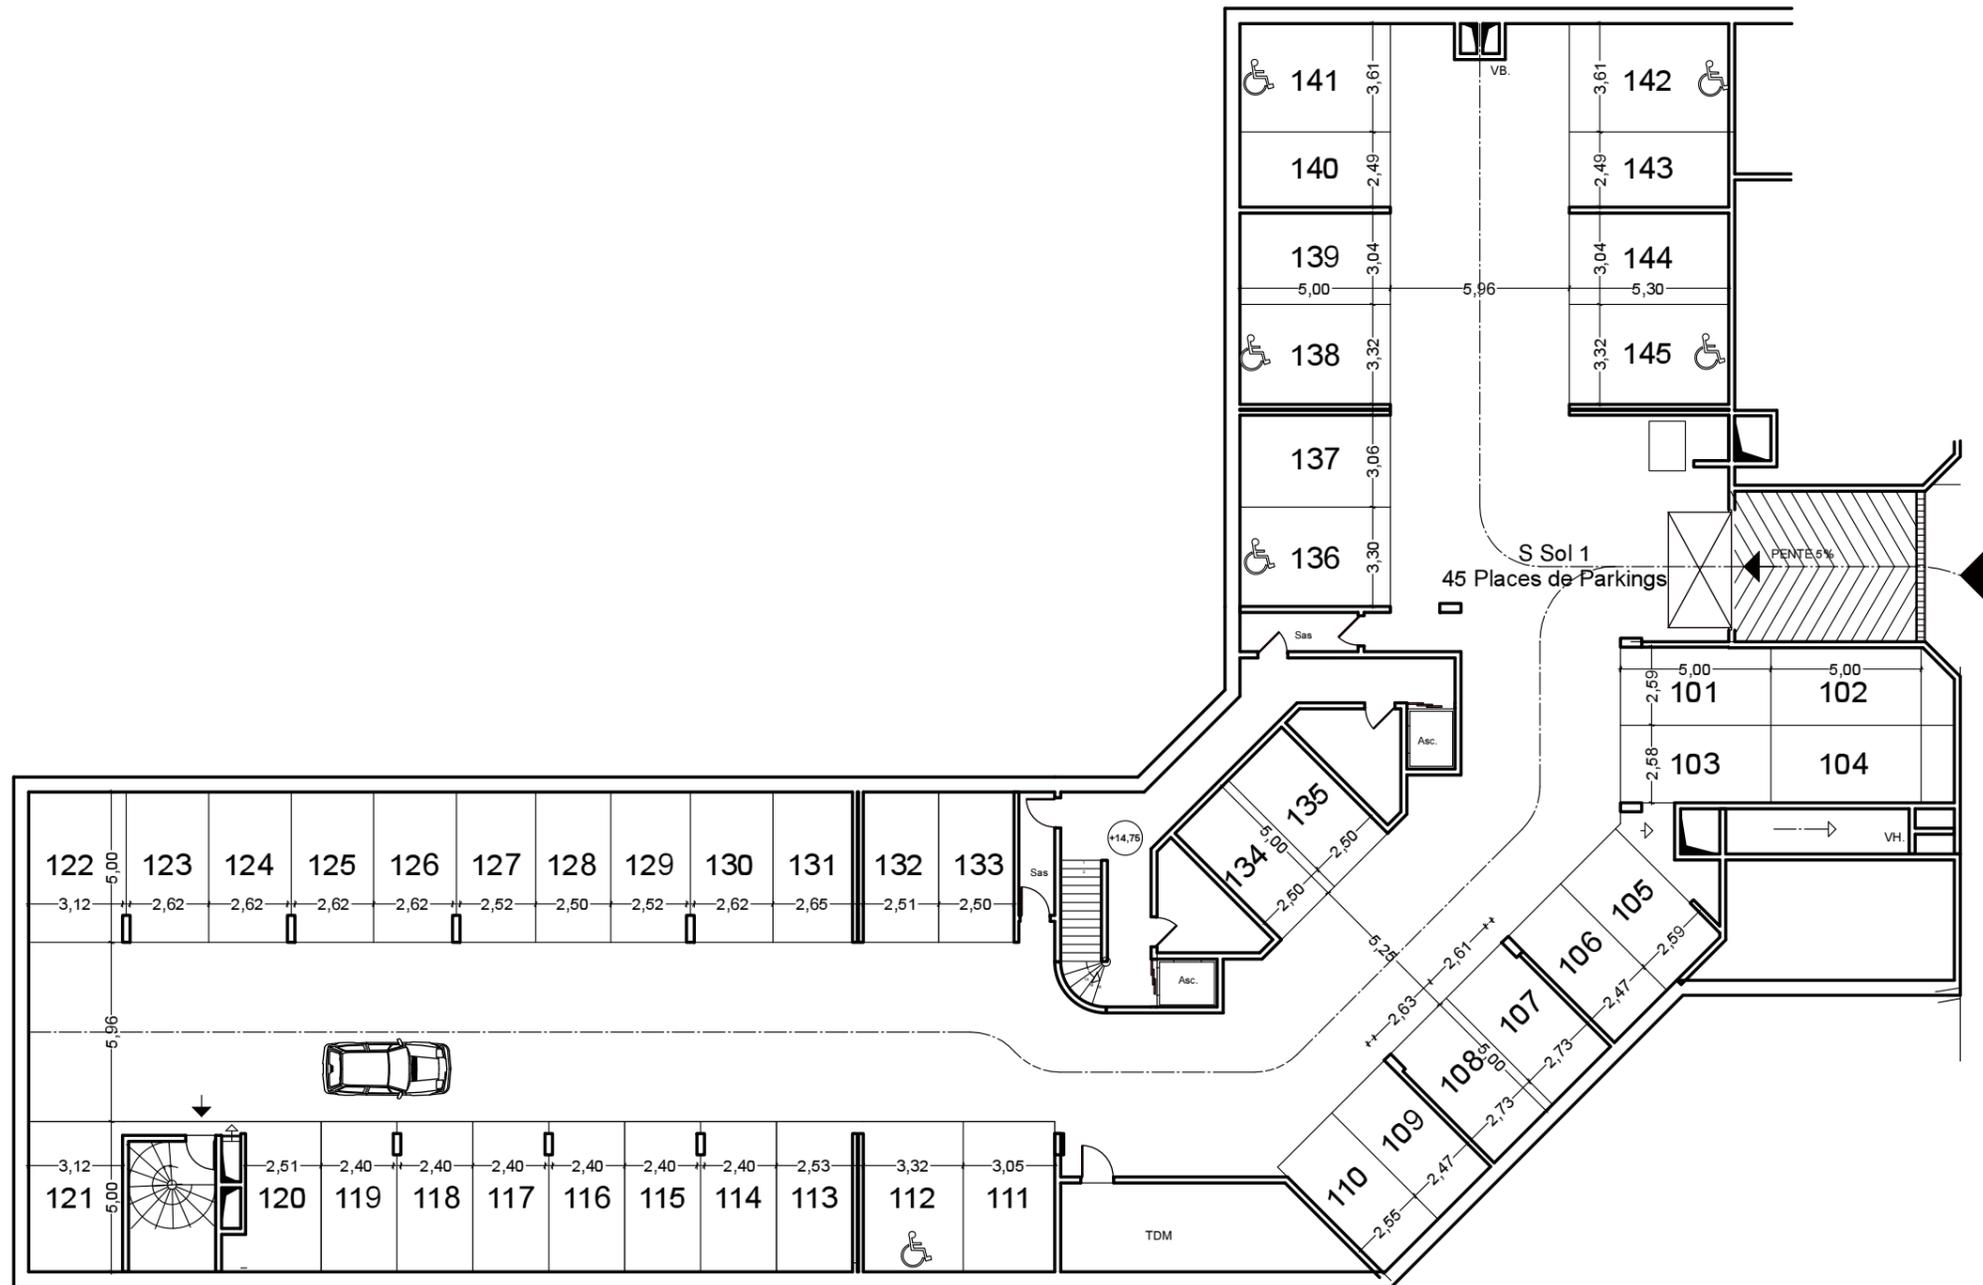


# Fleur d'Azur

154 avenue de Grasse  
06580 PEGOMAS

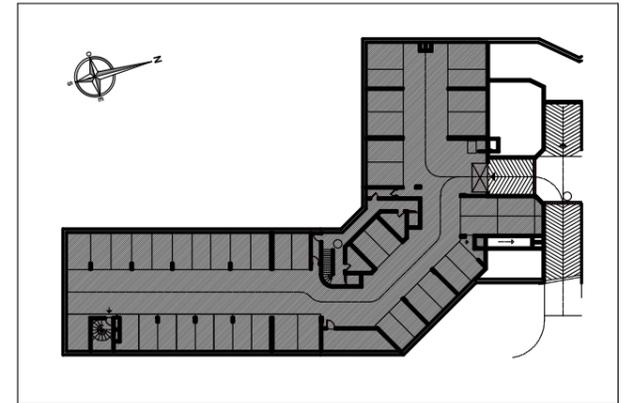

1 er Sous Sol


30/05/2012



Echelle : 1/50




Des modifications sont susceptibles d'être apportées à ce plan en fonction des nécessités techniques de la réalisation, tant en ce qui concerne les dimensions libres, que l'équipement. Les surfaces et hauteurs sous plafond indiquées sont approximatives. Les retombées, soffites, faux plafonds ainsi que l'emplacement des équipements sanitaires et de cuisines ne sont pas tous figurés ou le sont à titre indicatif.

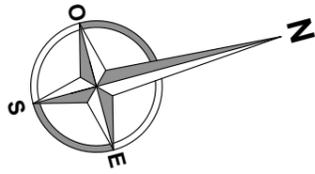


# Fleur d'Azur

154 avenue de Grasse  
06580 PEGOMAS

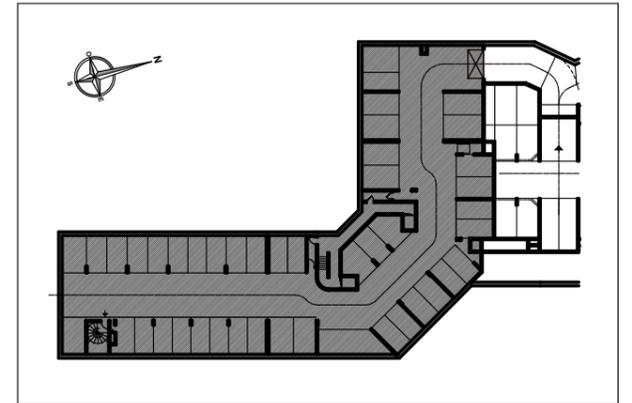

2 em e Sous Sol

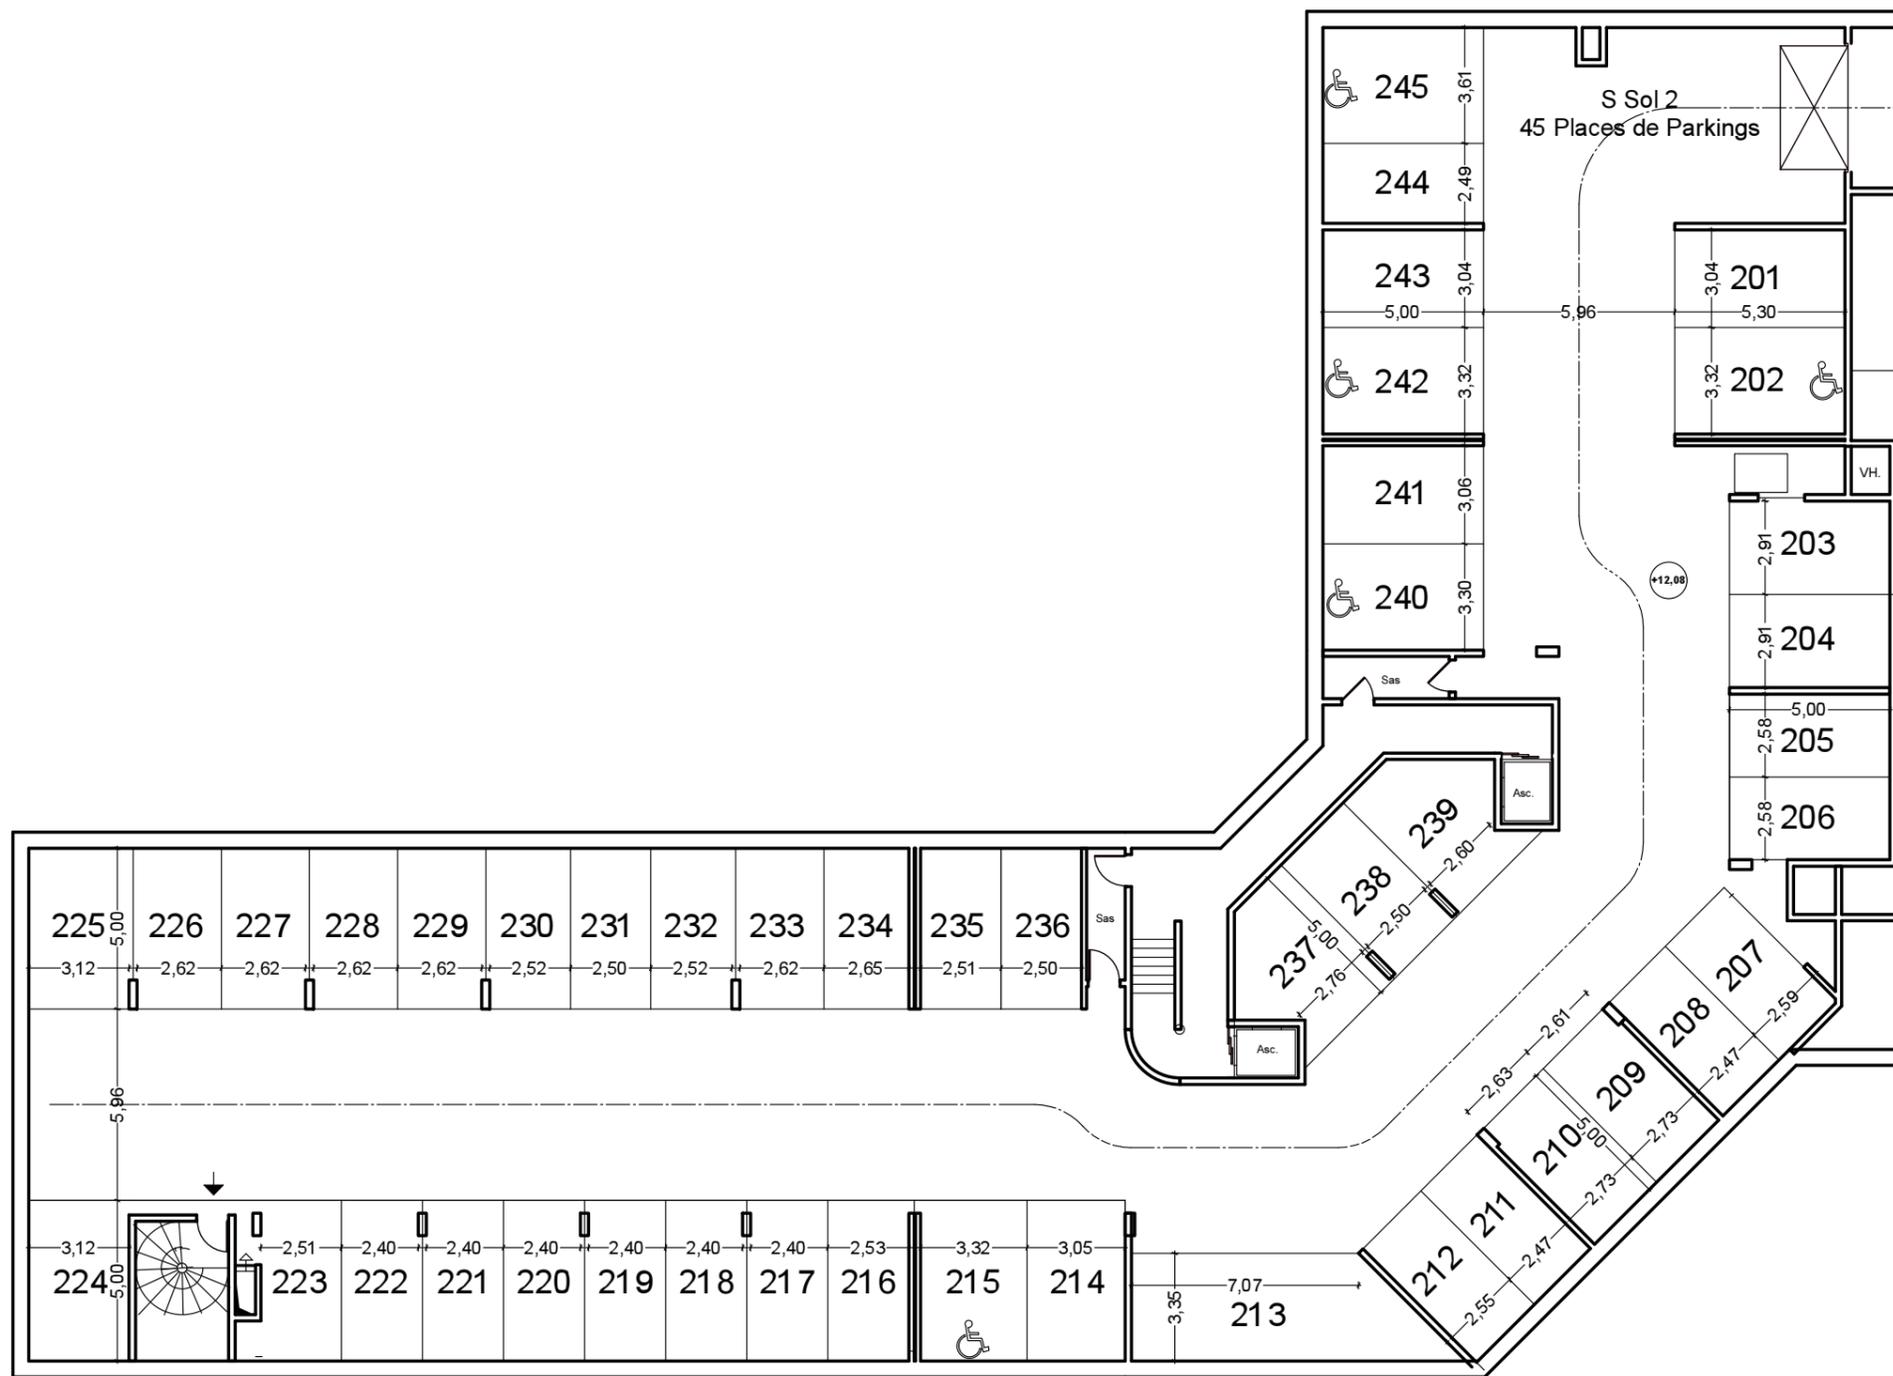

30/05/2012

Echelle : 1:50 m



Des modifications sont susceptibles d'être apportées à ce plan en fonction des nécessités techniques de la réalisation, tant en ce qui concerne les dimensions libres, que l'équipement. Les surfaces et hauteurs sous plafond indiquées sont approximatives. Les retombées, soffites, faux plafonds ainsi que l'emplacement des équipements sanitaires et de cuisines ne sont pas tous figurés ou le sont à titre indicatif.

