



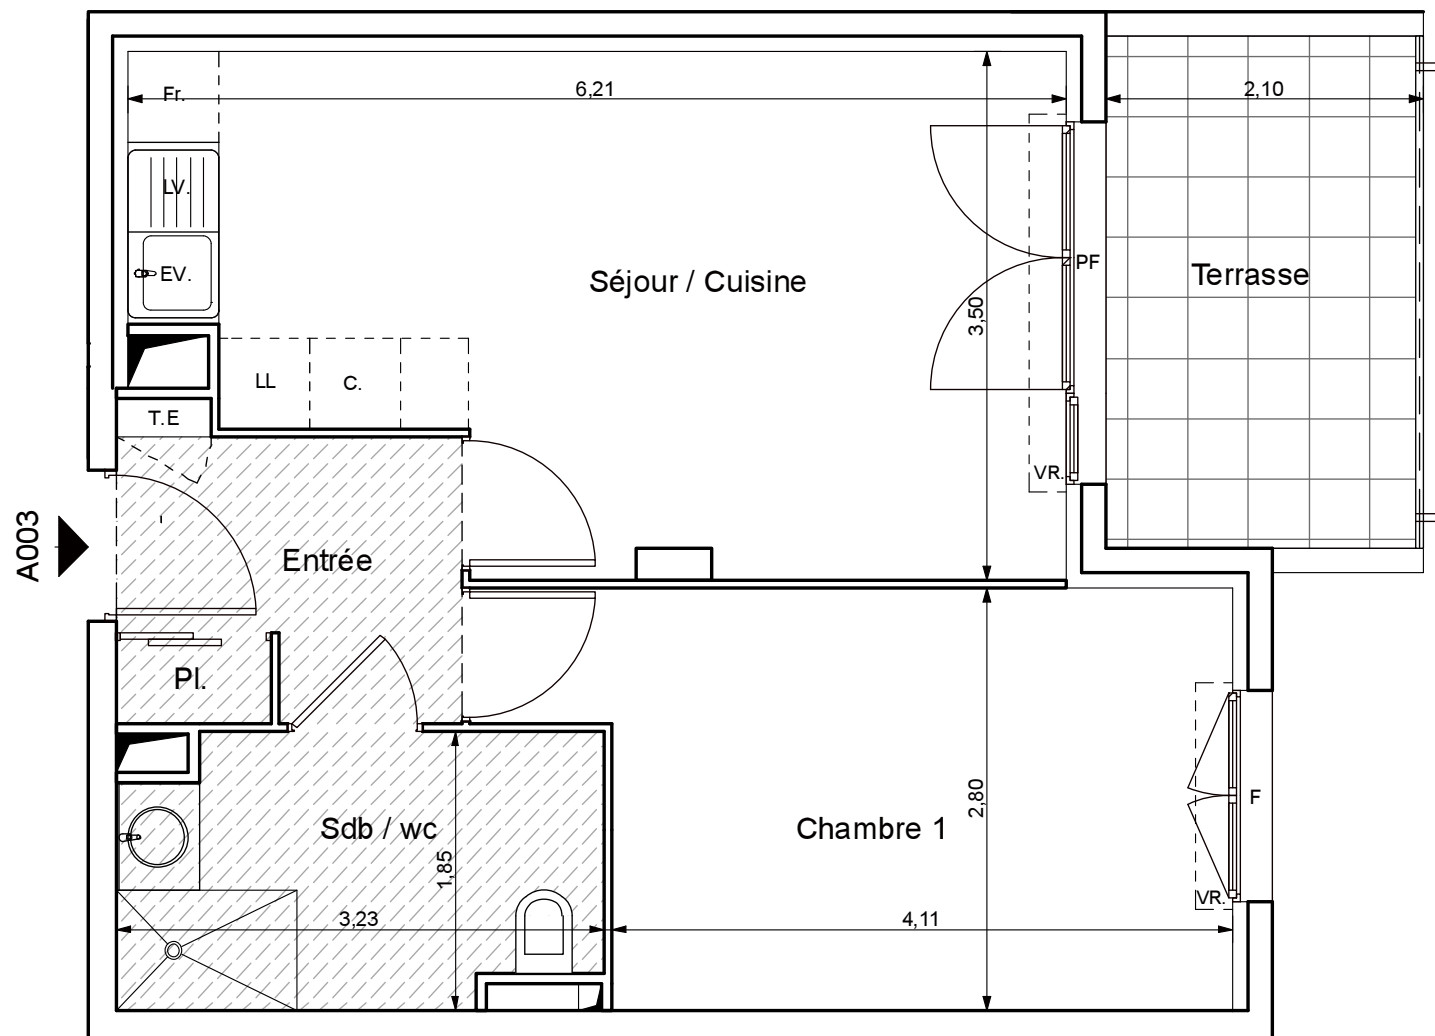


Echelle : 0 0,5 1m 2m

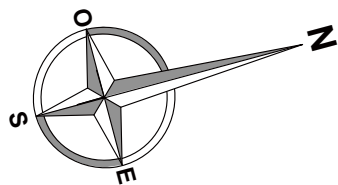

Des modifications sont susceptibles d'être apportées à ce plan en fonction des nécessités techniques de la réalisation, tant en ce qui concerne les dimensions libres, que l'équipement. Les surfaces et hauteurs sous plafond indiquées sont approximatives. Les retombées, soffites, faux plafonds ainsi que l'emplacement des équipements sanitaires et de cuisines ne sont pas tous figurés ou le sont à titre indicatif.

Fleur d'Azur

154 avenue de Grasse
06580 PEGOMAS

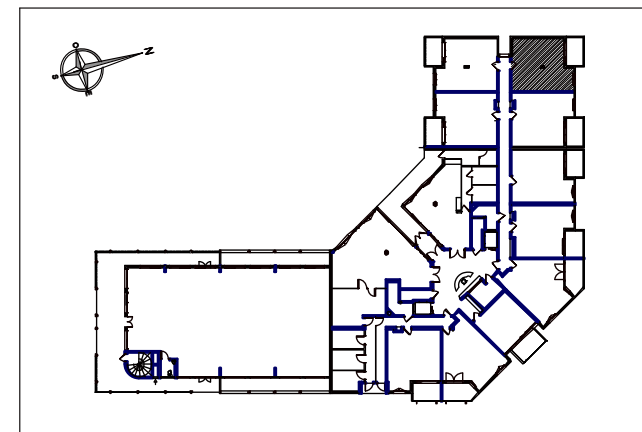

APPARTEMENT DE 2 PIECES
N°003 au RDC

Entrée + Pl	4,32 m ²
Sejour + Cuisine	18,96 m ²
Chambre 1	12,35 m ²
Sdb / wc	5,58 m ²
SURFACE TOTALE HABITABLE	41,21 m ²
Terrasse	7,12 m ²

LEGENDE			
TE	TABEAU ELECTRIQUE		FAUX PLAFOND, SOFFITE
PF	PORTE FENETRE	LL	LAVE LINGE
F	FENETRE	LV	LAVE VAISSELLE
VR	VOLET ROULANT	EV	EVIER
	CLOISON DEMONTABLE	FR	REFRIGERATEUR
PL	PLACARD	C	CUISSON

Hauteur sous plafond des pièces principales sauf mention particulière : 2,50 m

30/05/2012

