



LES TEMPLIERS

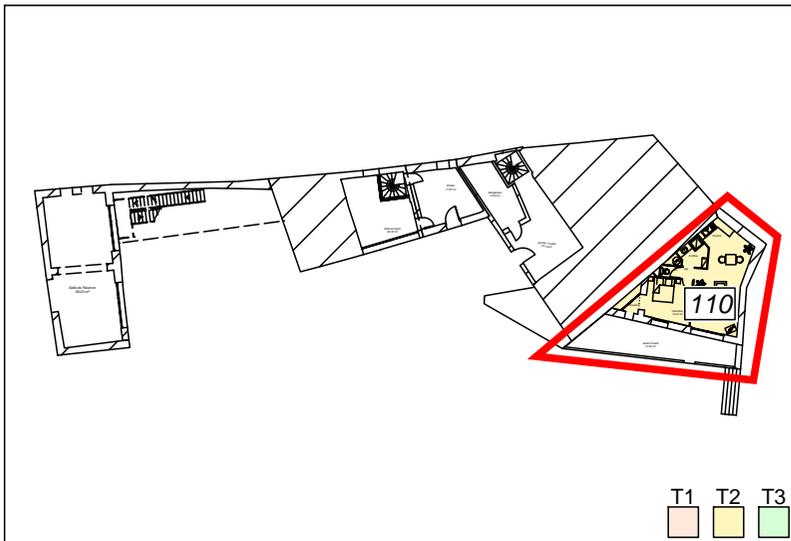


	N°
Rez de Chaussée	110
2 Pièces	

TABLEAU DES SURFACES
Surface Totale : 52.77 m ²
Surface Jardin : 31.62 m ²
07 Août 2009

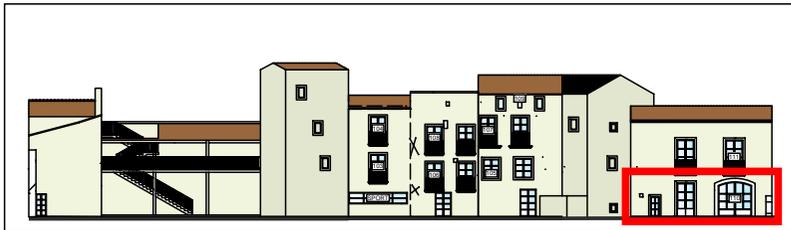


Des modifications sont susceptibles d'être apportées à ce plan en fonction des contraintes techniques ou réglementaires de la réalisation, tant en ce qui concerne les dimensions libres que l'équipement. Les retombées, faux-plafonds, ainsi que l'emplacement des équipements sont figurés à titre incitatif. Une différence maximale de 5% par rapport aux surfaces sera considérée comme acceptable.

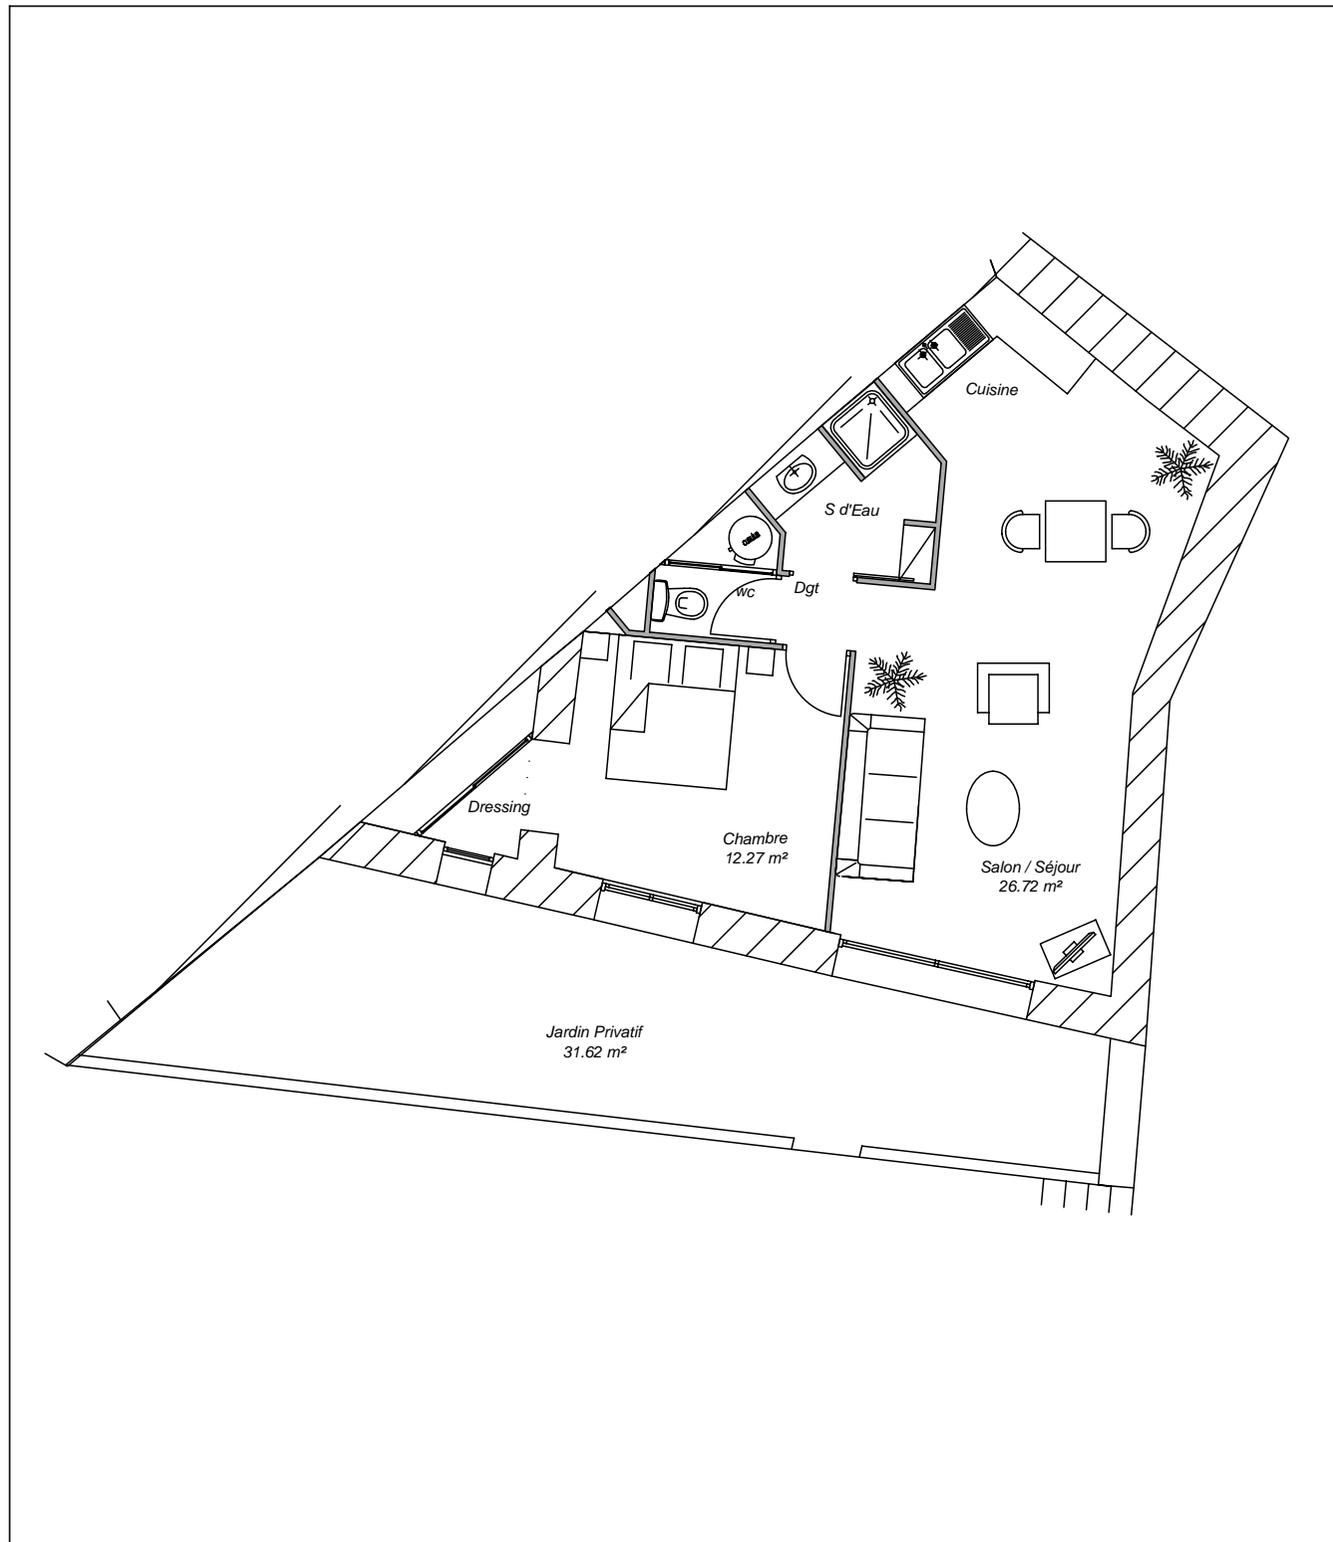

PEZENAS - LES TEMPLIERS - Maisons - Rez de Chaussée - "N°"

20090807

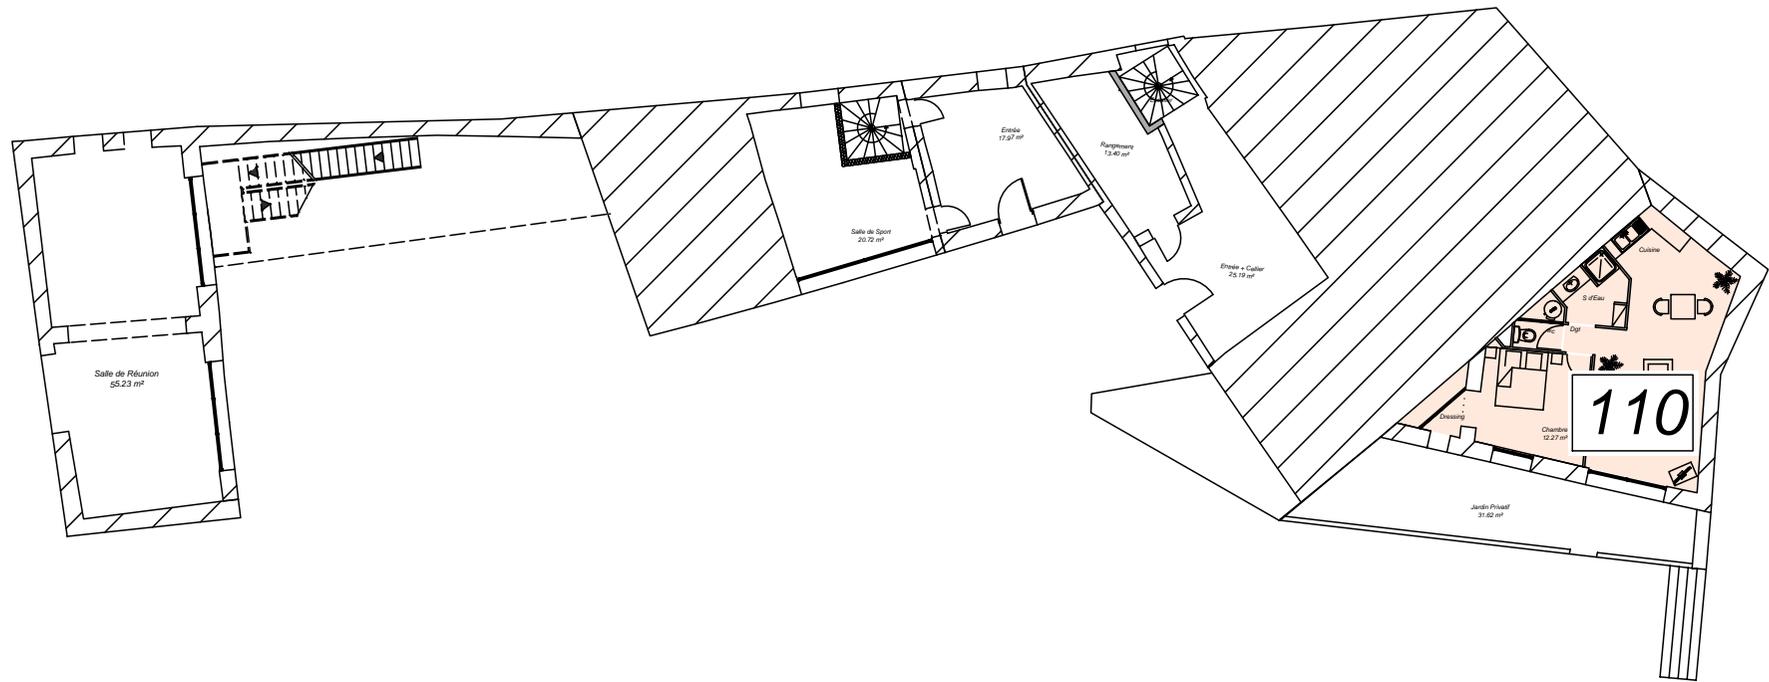

T1 T2 T3

PEZENAS - LES TEMPLIERS - Façades Maisons - "Côté Piscine"

20090807

