


HOTEL ***

PLAN DE VENTE

Chambre n°217
Simplex Nord

Plan établi le 06 décembre 2006

Echelle : 1/50

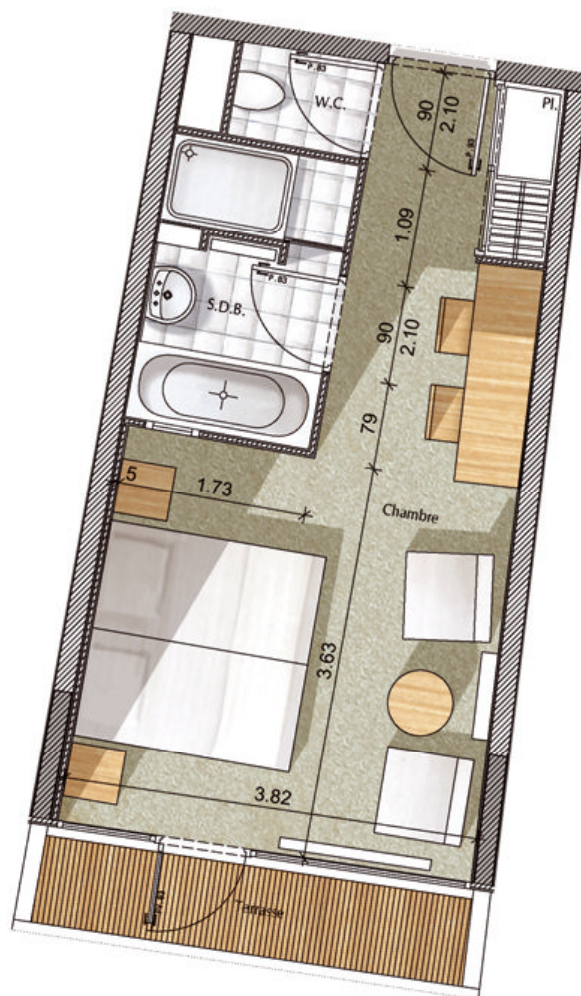

Chambre	19.89 m ²
S.D.B.	4.42 m ²
W.C.	1.21 m ²
SHAB TOTALE	25.52 m²
Terrasse	3.53 m ²



NIVEAU 2



signature(s) Réservataire(s) :

signature Vendeur :

Ce plan peut être sujet à de légères modifications (de côtes et de surfaces, de configuration et d'implantation des appareils sanitaires) pour des raisons techniques ou architecturales.
L'ensemble soffites ou retombées de poutres peuvent ne pas être indiqués sur les plans. Tolérance des côtes selon code civil : 5% maximum. Mobilier représenté à titre indicatif.

“LODGE PARK HOTEL”

Département de la Savoie
73210 LA PLAGNE

Maître d'ouvrage : SCI “DEUXRIC”

Maître d'oeuvre :

les ateliers d'architecture
comme maître