


HOTEL ***

PERMIS DE CONSTRUIRE

Niveau -2

Le 30 Novembre 2006

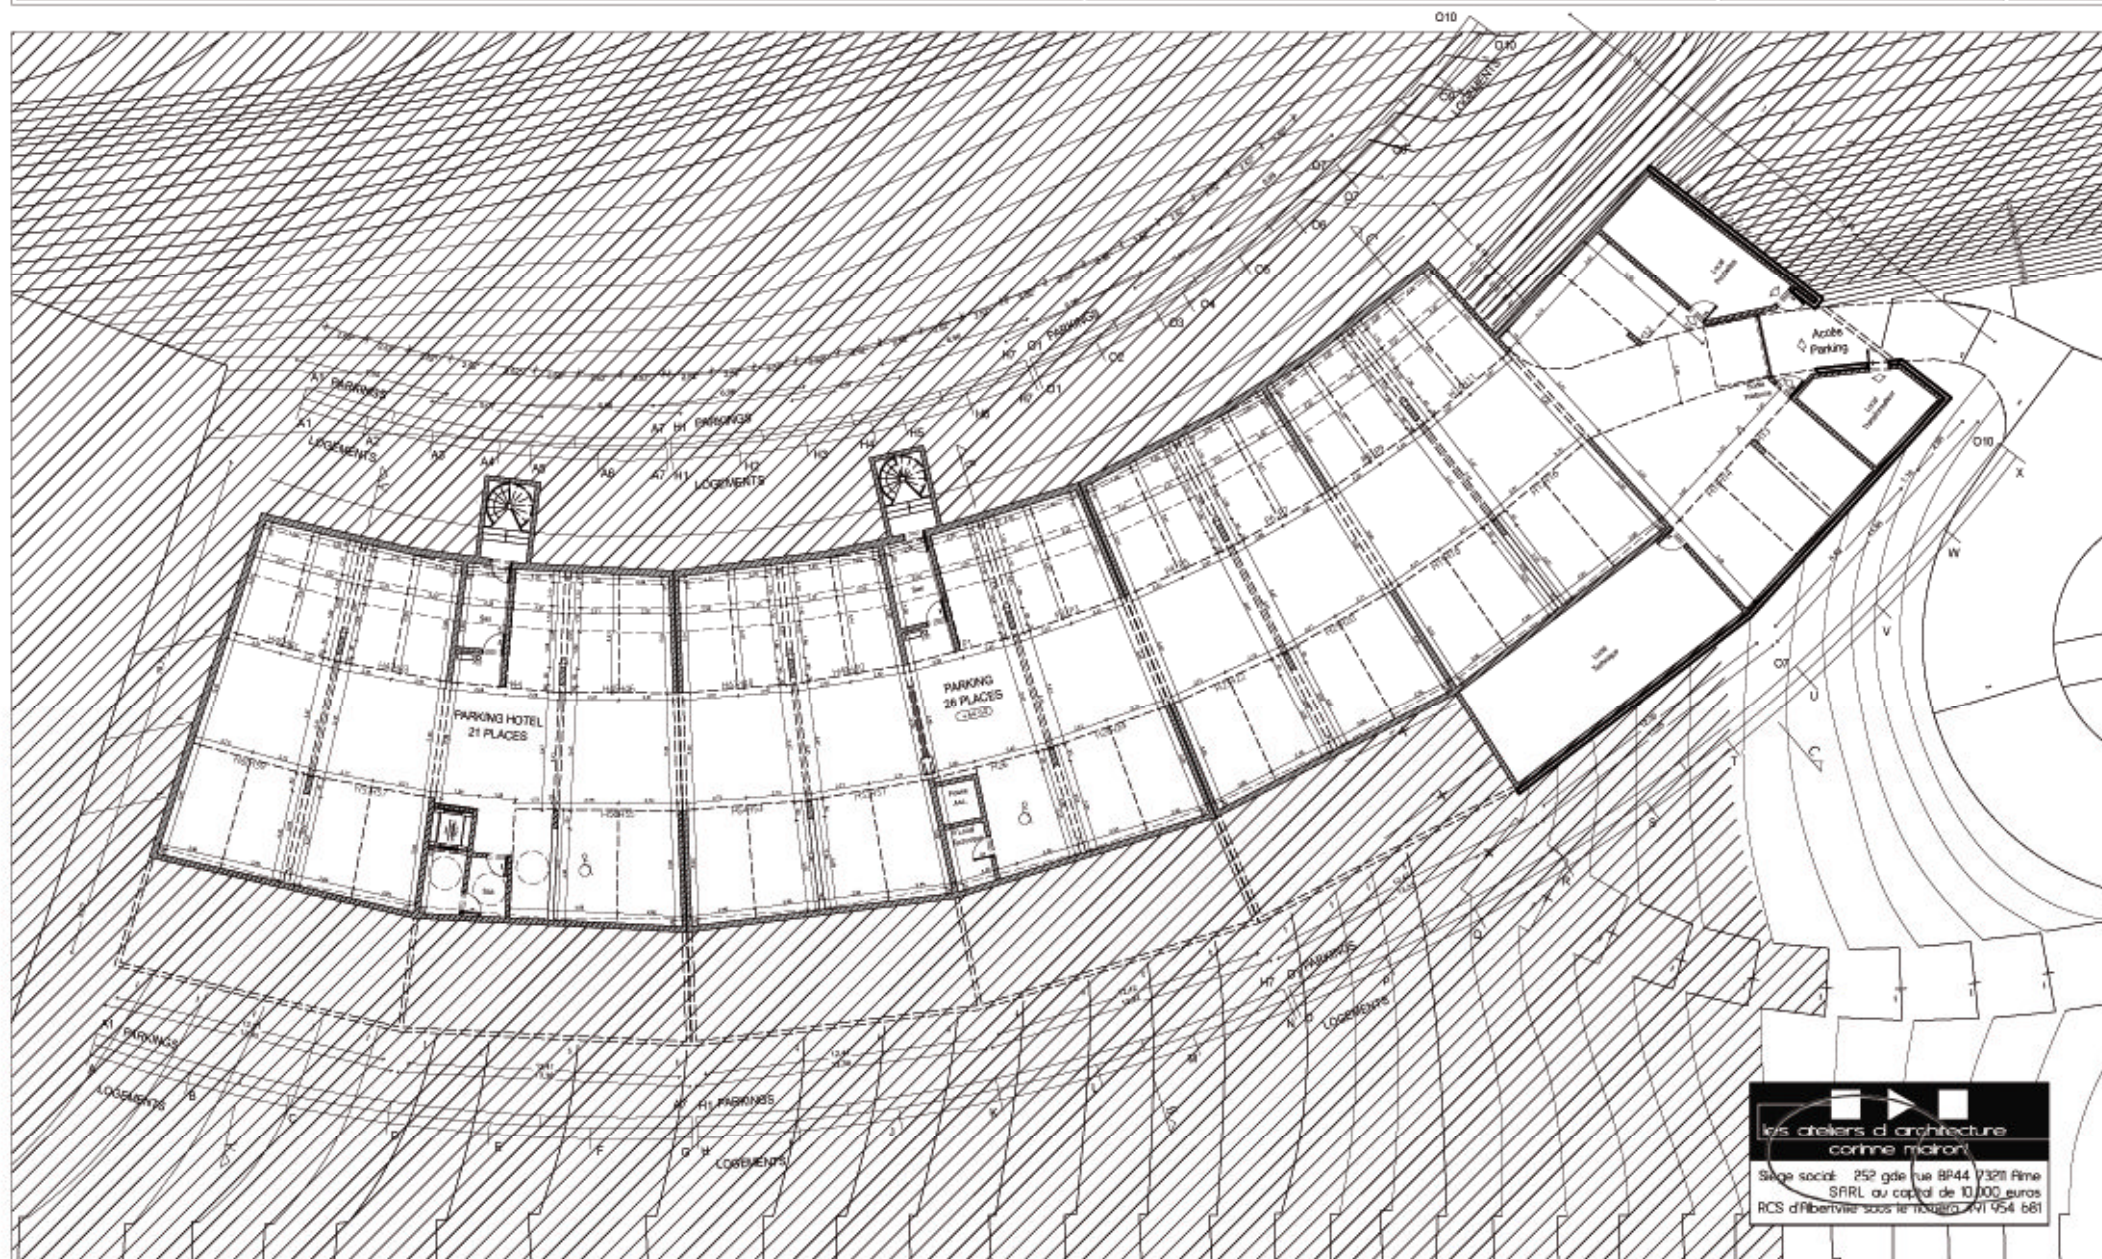

LODGE PARK HOTEL

Département de la Savoie
73210 LA PLAGNE

Maître d'ouvrage : SCI "DEUXRIC"

Maître d'œuvre :




HOTEL ***

PERMIS DE CONSTRUIRE

Niveau -1

Le 30 Novembre 2006

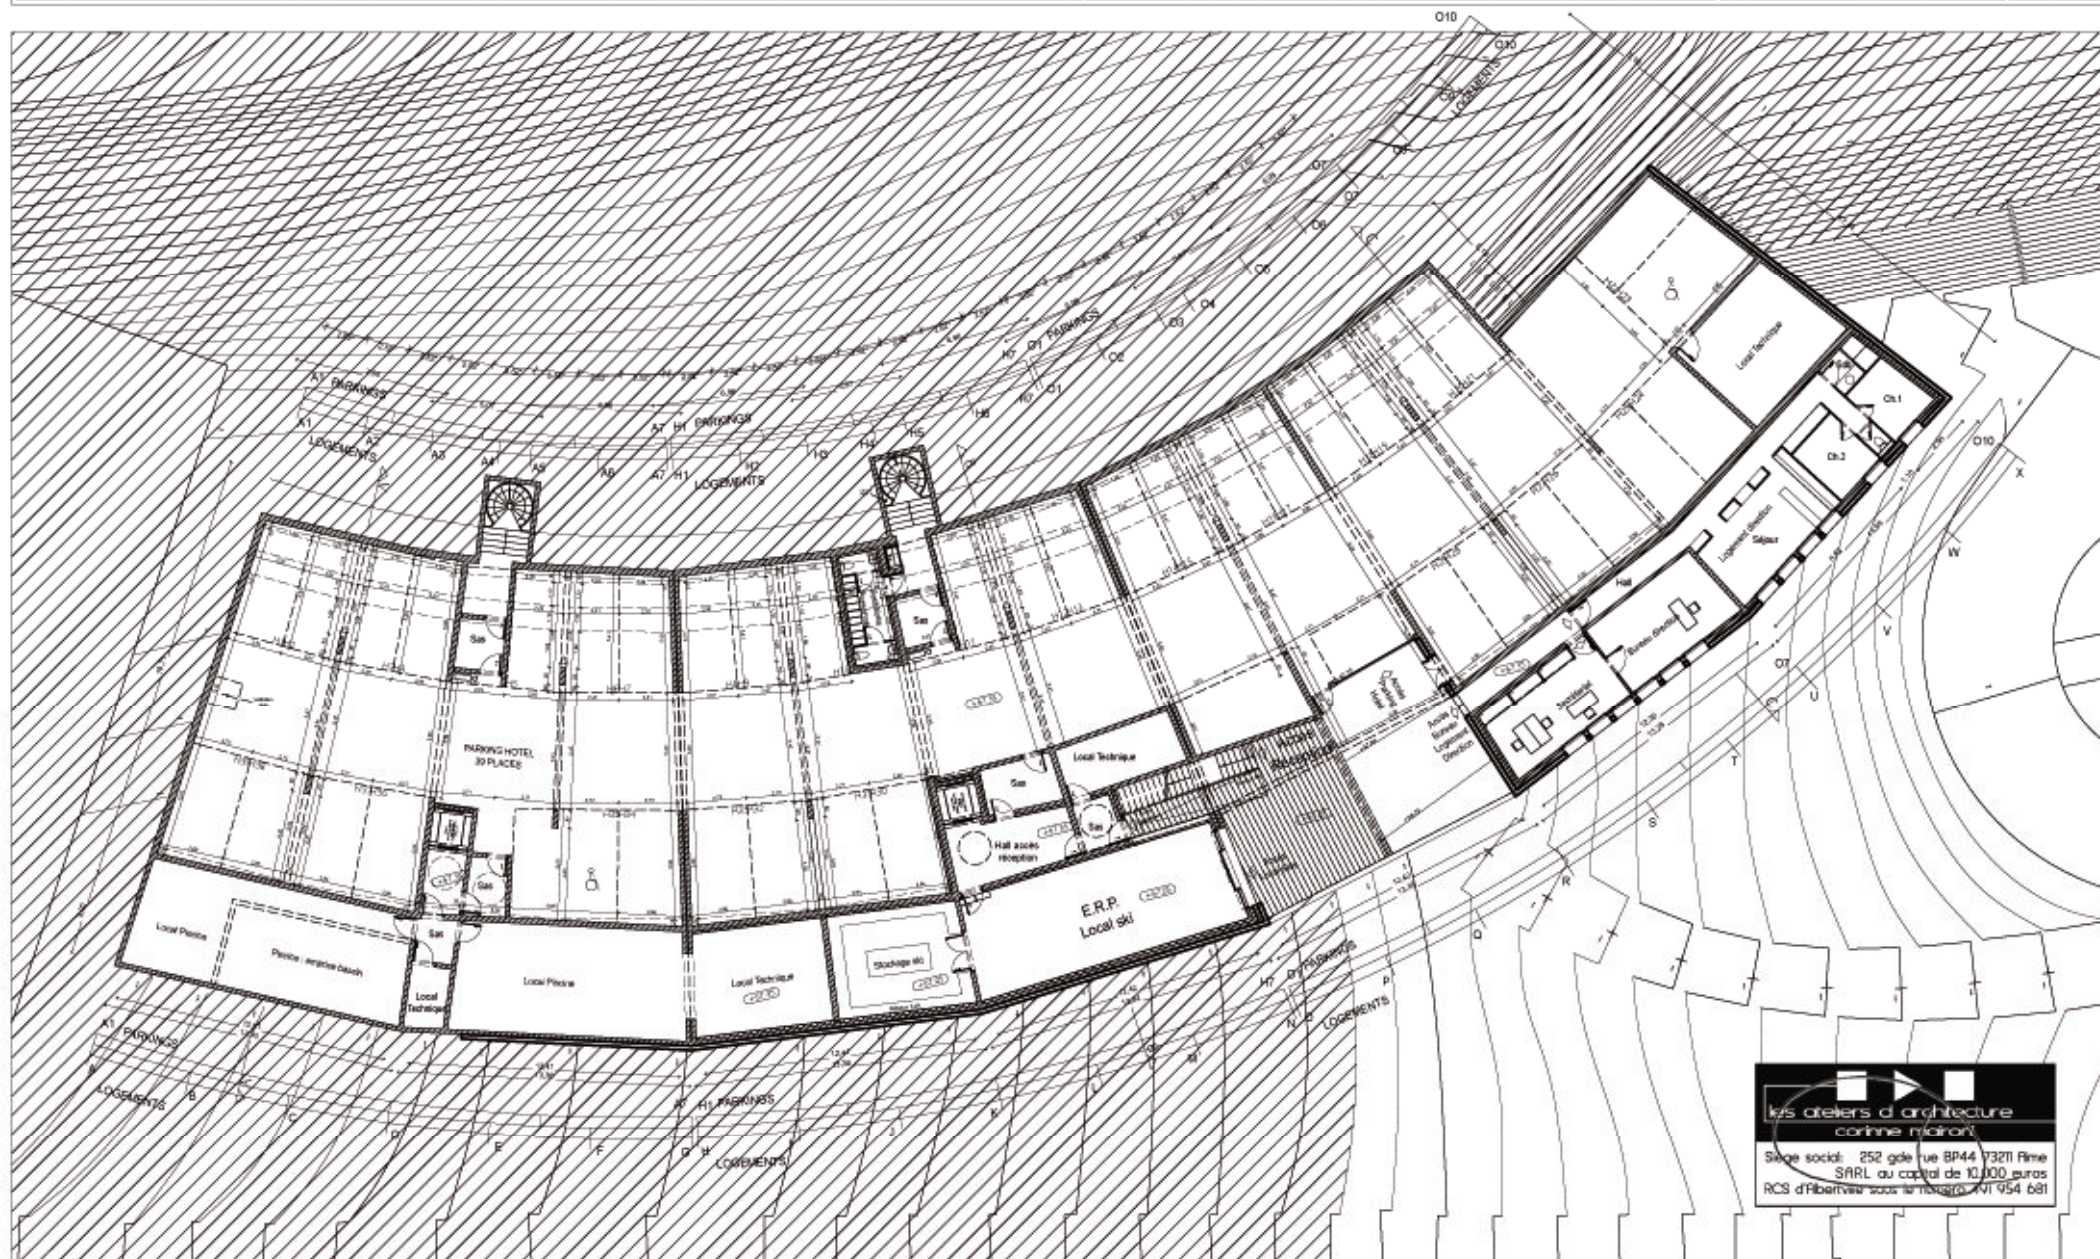

LODGE PARK HOTEL

Département de la Savoie
73210 LA PLAGNE

Maître d'ouvrage : SCI "DEUXRIC"

Maître d'oeuvre :





HOTEL ***

PERMIS DE CONSTRUIRE

Niveau 0

Le 30 Novembre 2006

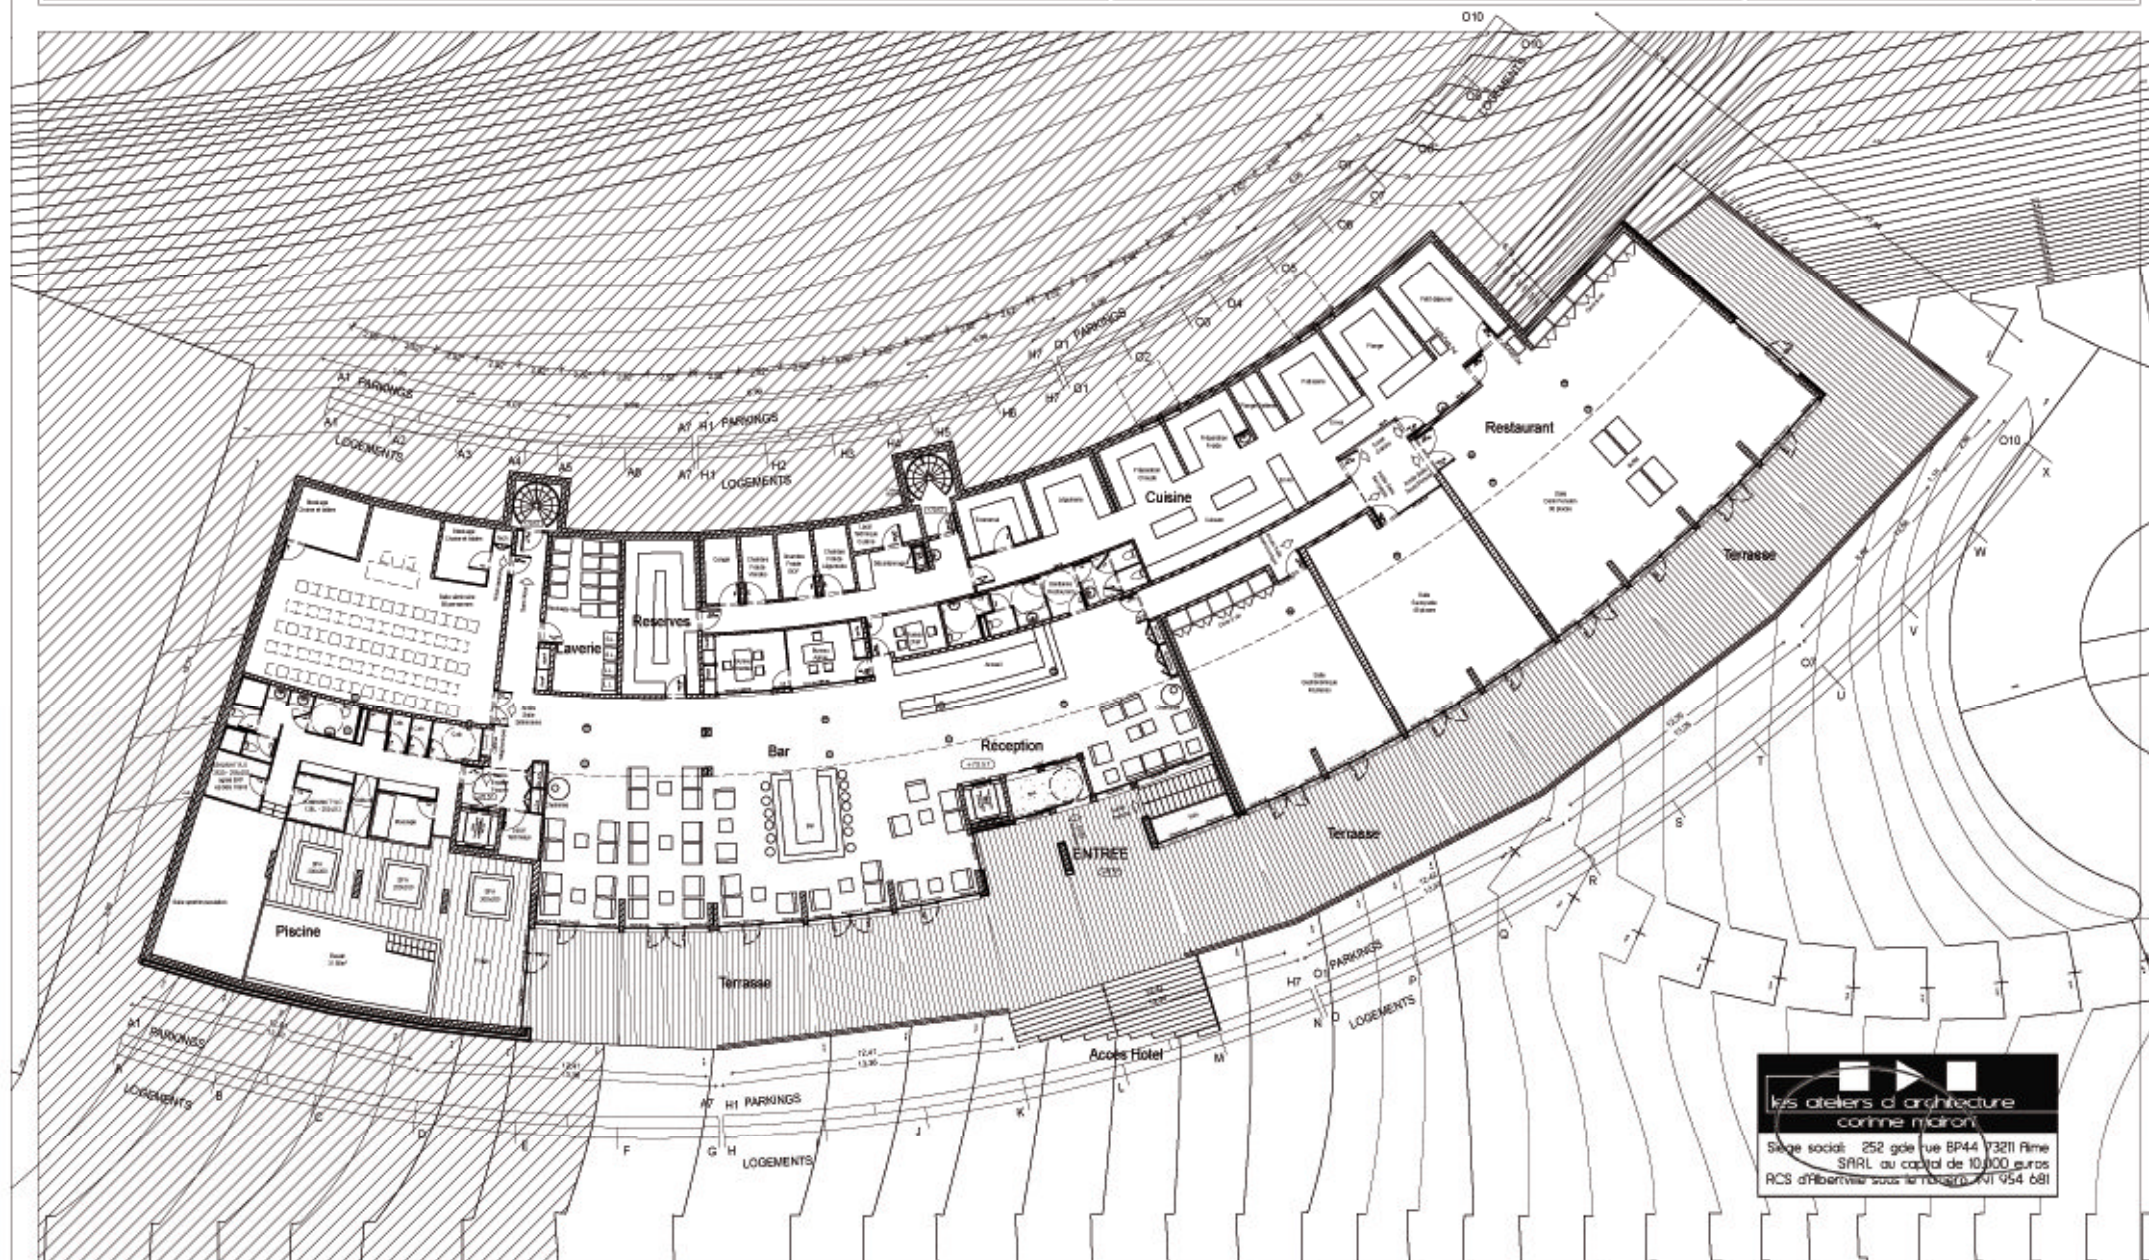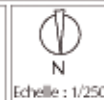

les ateliers d'architecture
comme maison

Siège social: 252 gde rue BP44 73211 Aime
SARL au capital de 10.000 euros
RCS d'Albertville sous le numéro 541 954 681

LODGE PARK HOTEL

Département de la Savoie
73210 LA PLAGNE

Maître d'ouvrage : SCI "DEUXRIC"

Maître d'œuvre :




HOTEL ***

PERMIS DE CONSTRUIRE

Niveau 1

Le 30 Novembre 2006

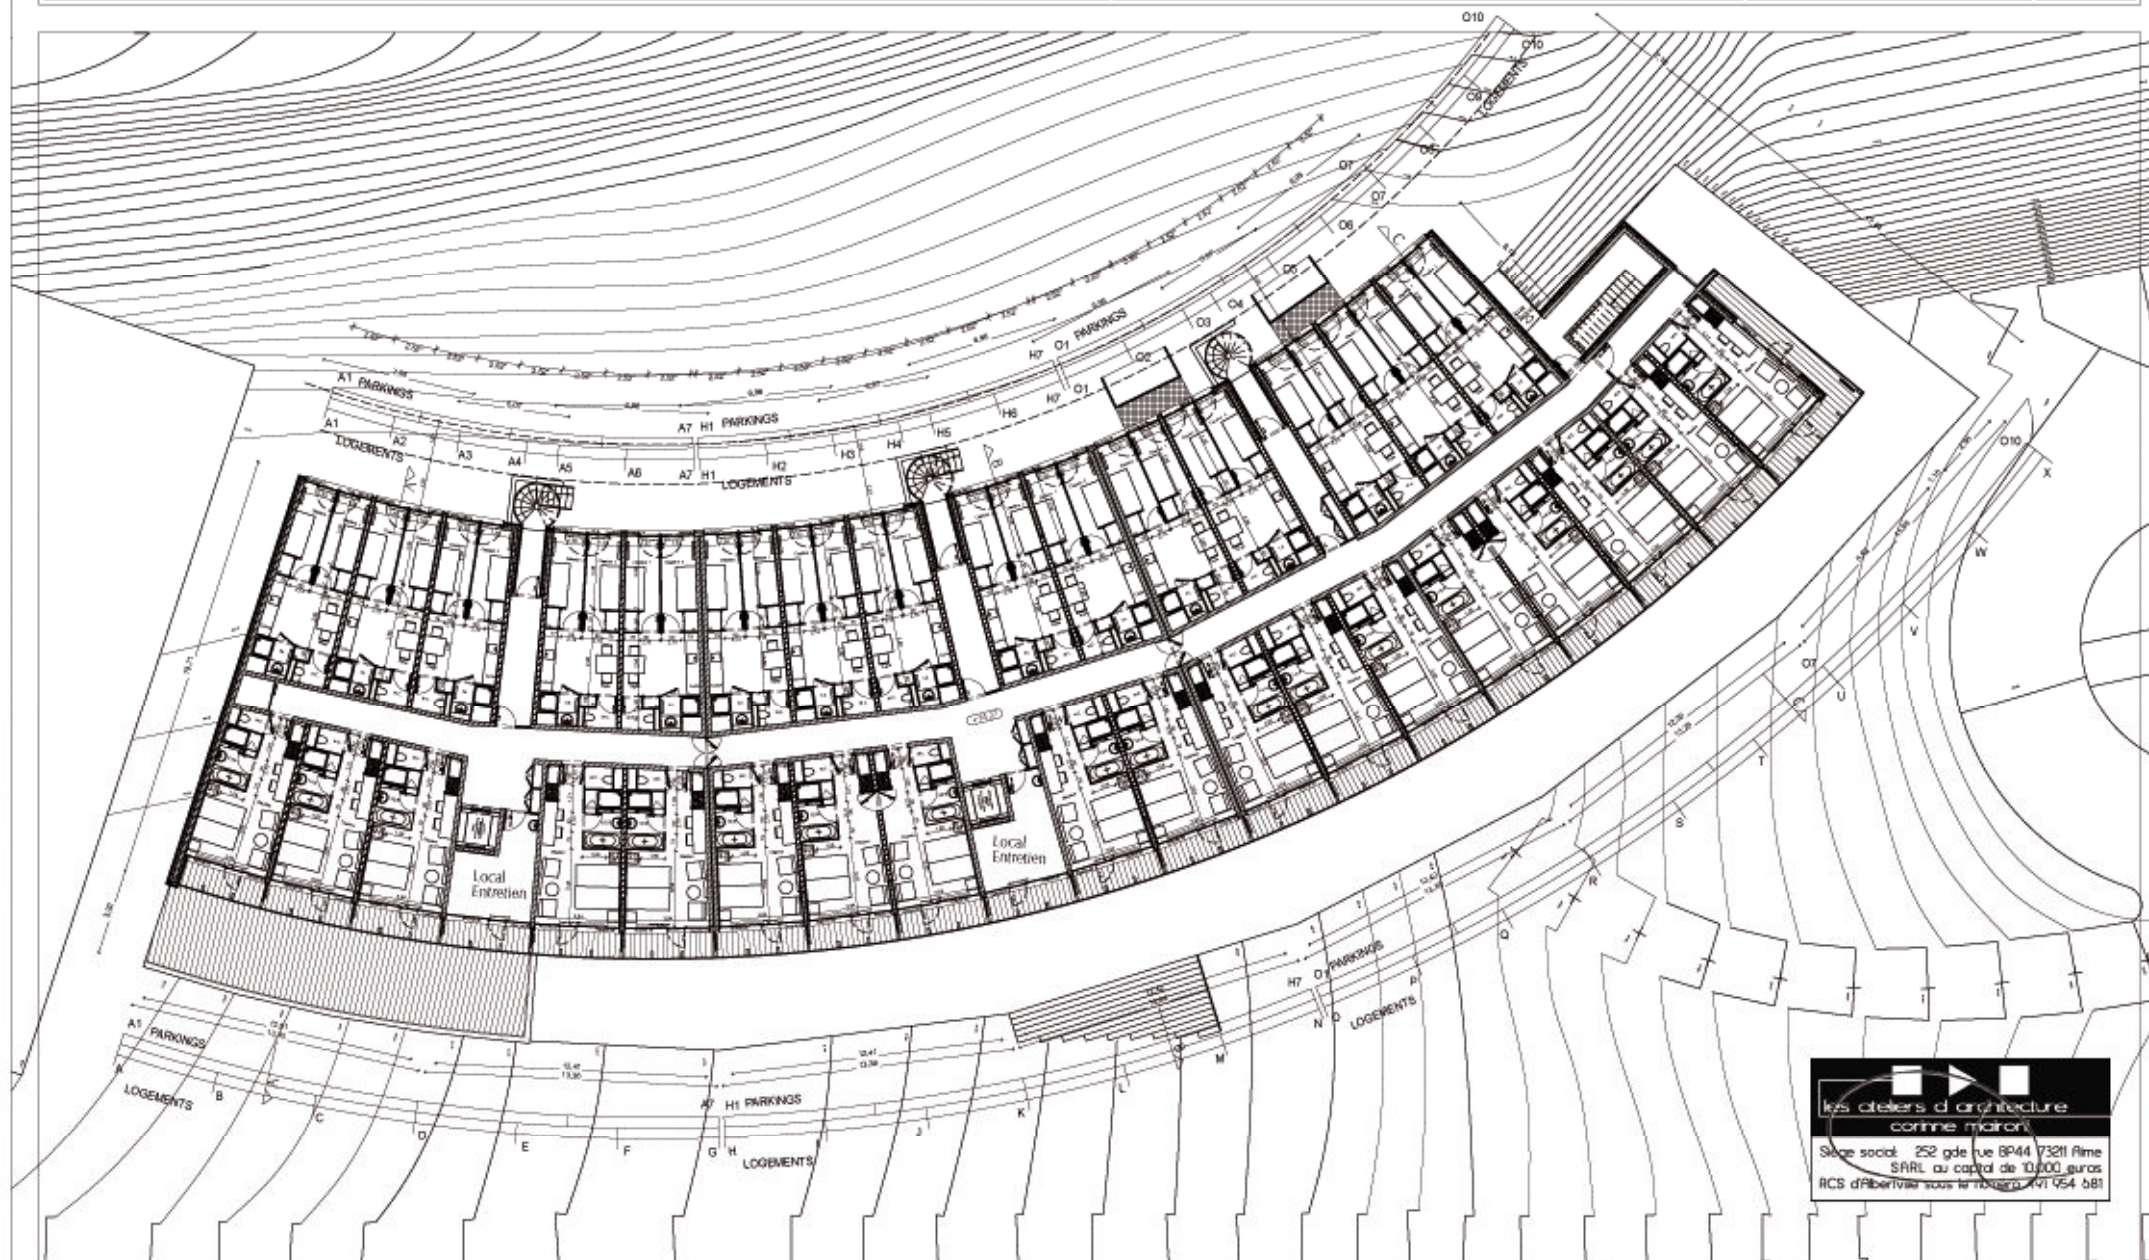

LODGE PARK HOTEL

Département de la Savoie
73210 LA PLAGNE

Maître d'ouvrage : SCI "DEUXRIC"

Maître d'oeuvre :




HOTEL ***

PERMIS DE CONSTRUIRE

Niveau 2

Le 30 Novembre 2006

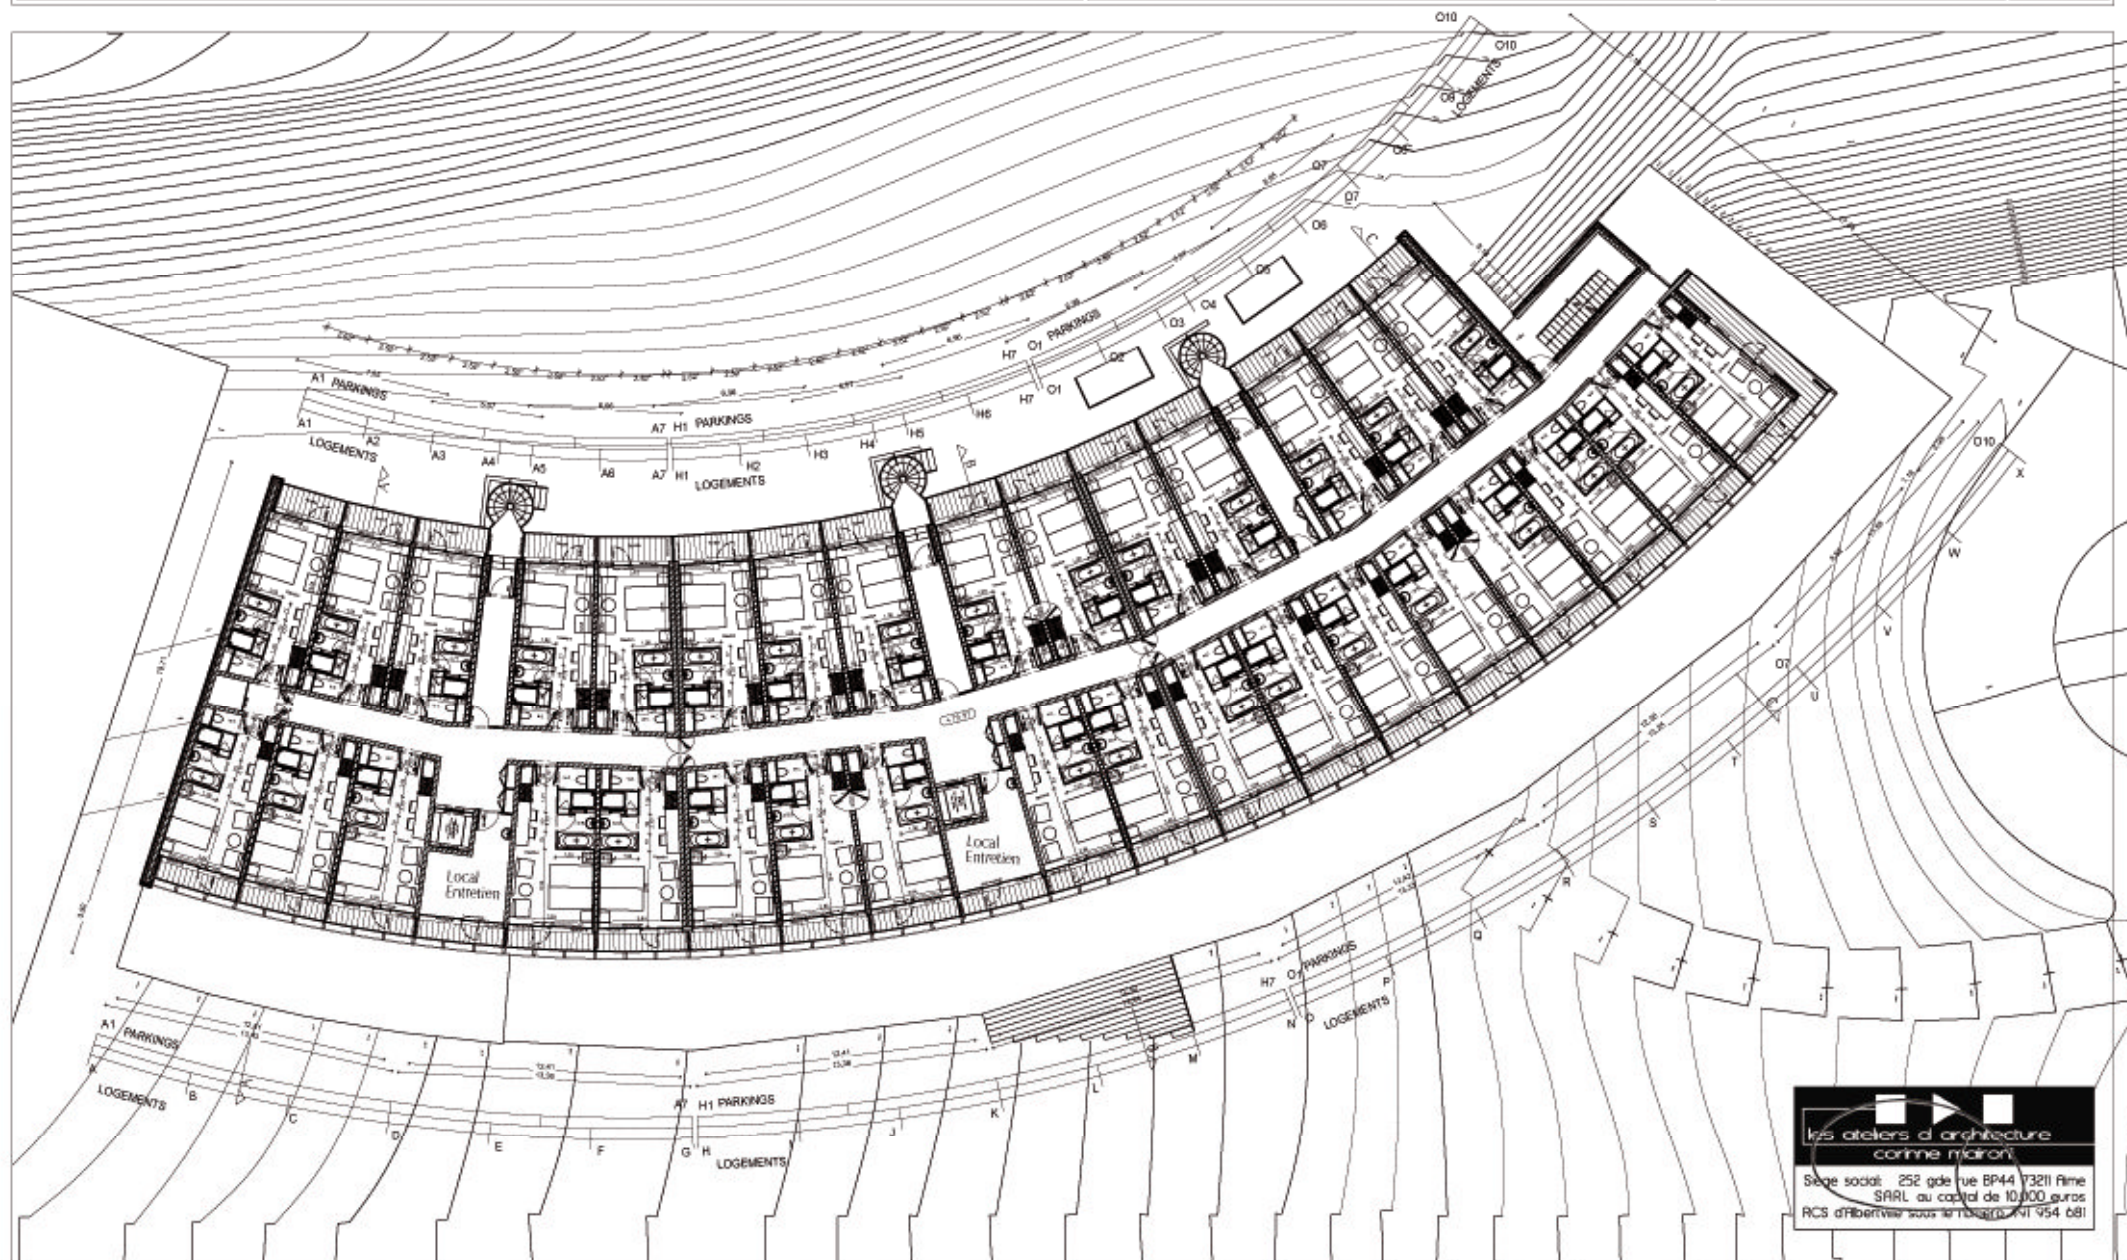

les ateliers d'architecture
comme maîtres
Siège social : 252 gde rue BP44 73211 Aime
SARL au capital de 10.000 euros
RCS d'Aix-les-Bains sous le numéro 411 954 681

LODGE PARK HOTEL

Département de la Savoie
73210 LA PLAGNE

Maître d'ouvrage : SCI "DEUXRIC"

Maître d'œuvre :




HOTEL ***

PERMIS DE CONSTRUIRE

Niveau 3

Le 30 Novembre 2006

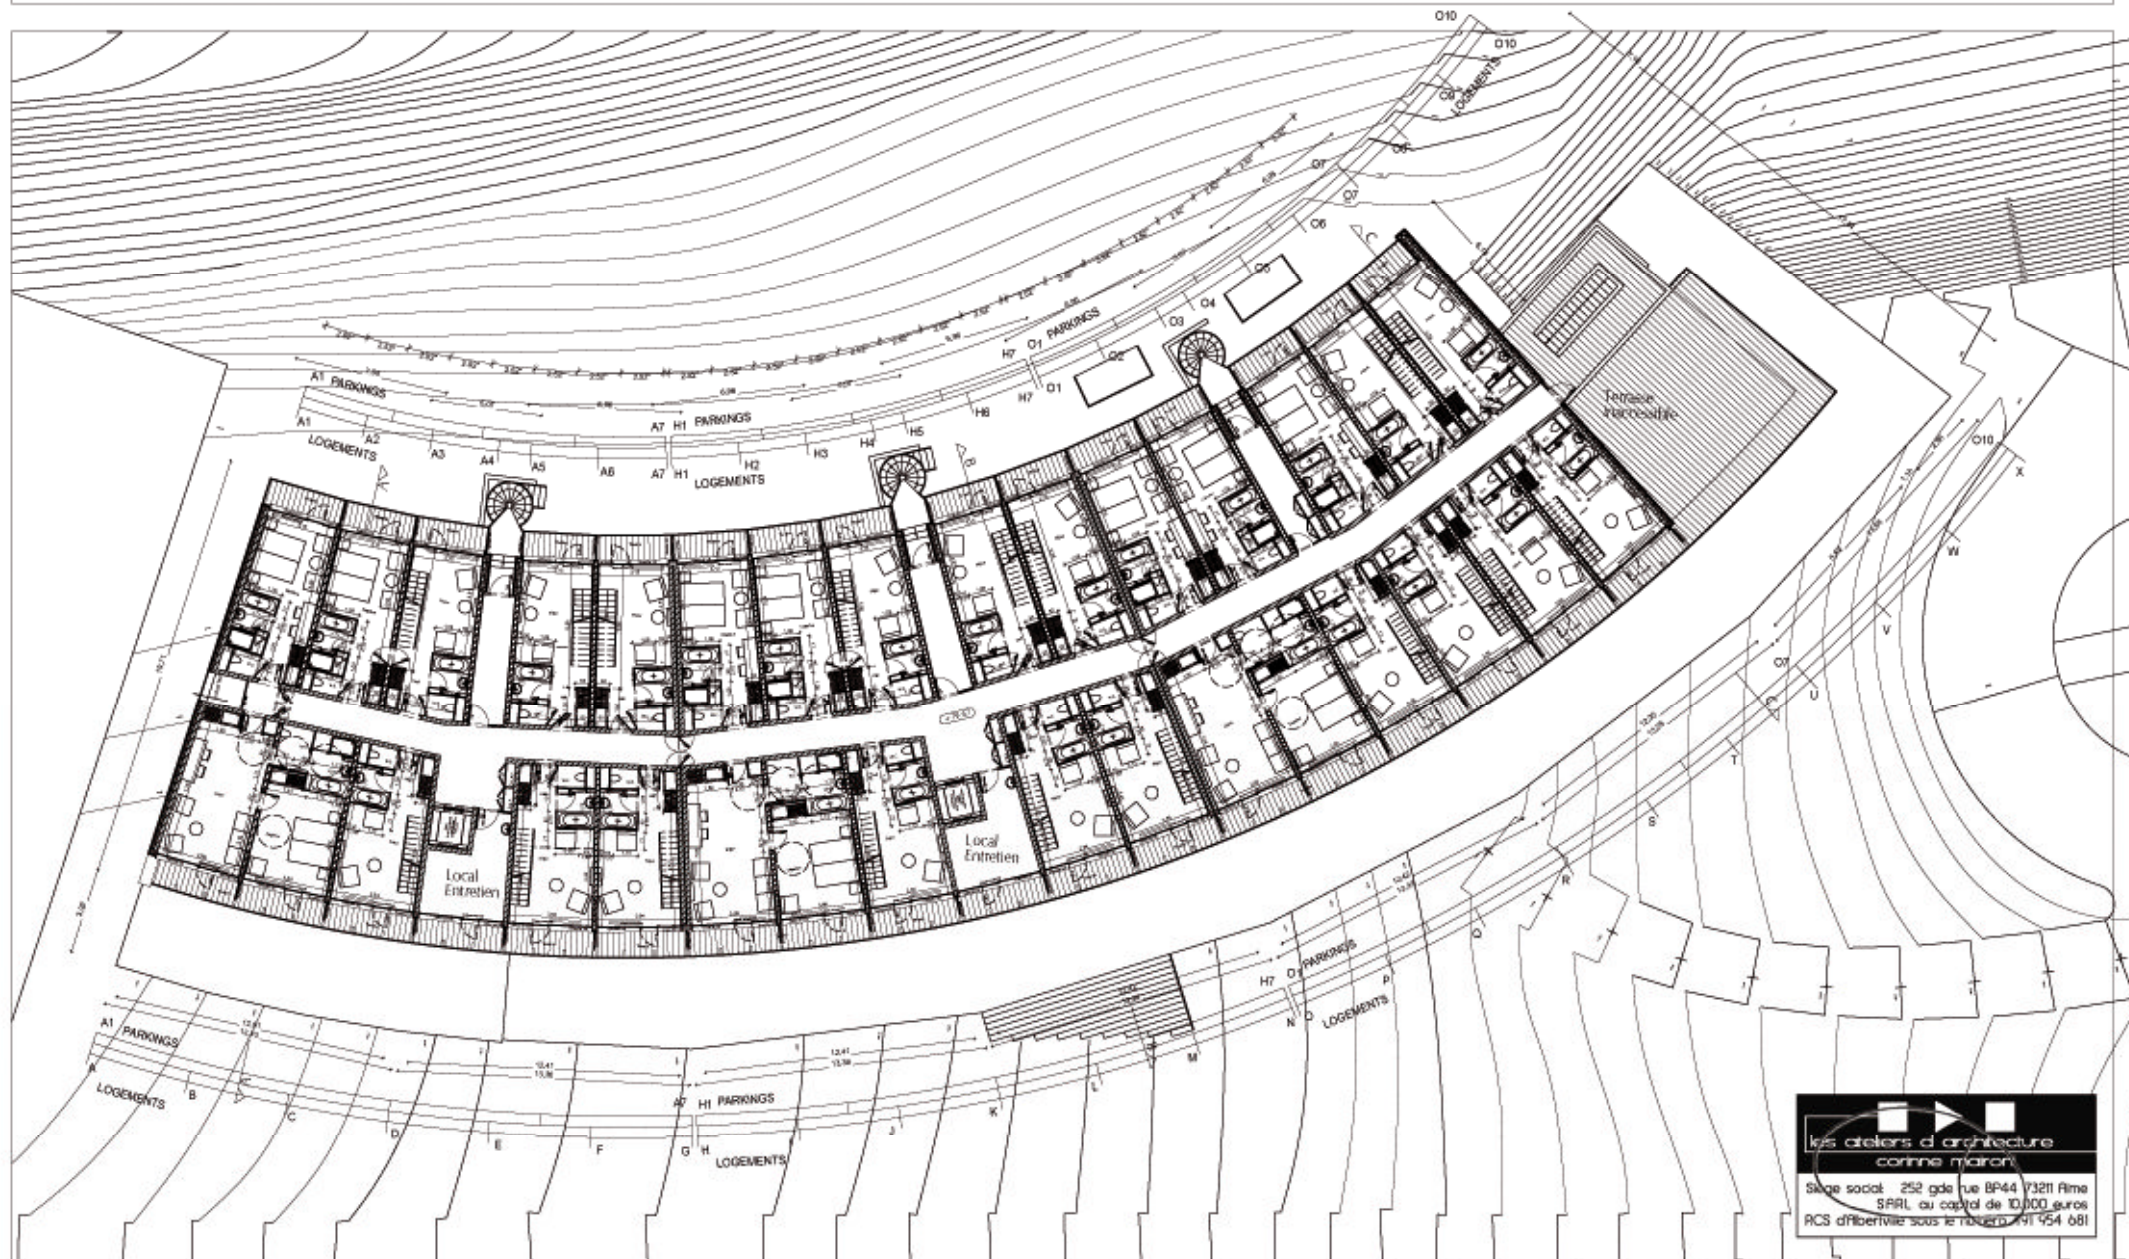

les ateliers d'architecture
comme maître
Siège social : 252 gde rue BP44 73211 Aime
SARL au capital de 10,000 euros
RCS d'Annecy sous le numéro 41 454 681

LODGE PARK HOTEL

Département de la Savoie
73210 LA PLAGNE

Maître d'ouvrage : SCI "DEUXRIC"

Maître d'œuvre :




HOTEL ***

PERMIS DE CONSTRUIRE

Niveau 4

Le 30 Novembre 2006

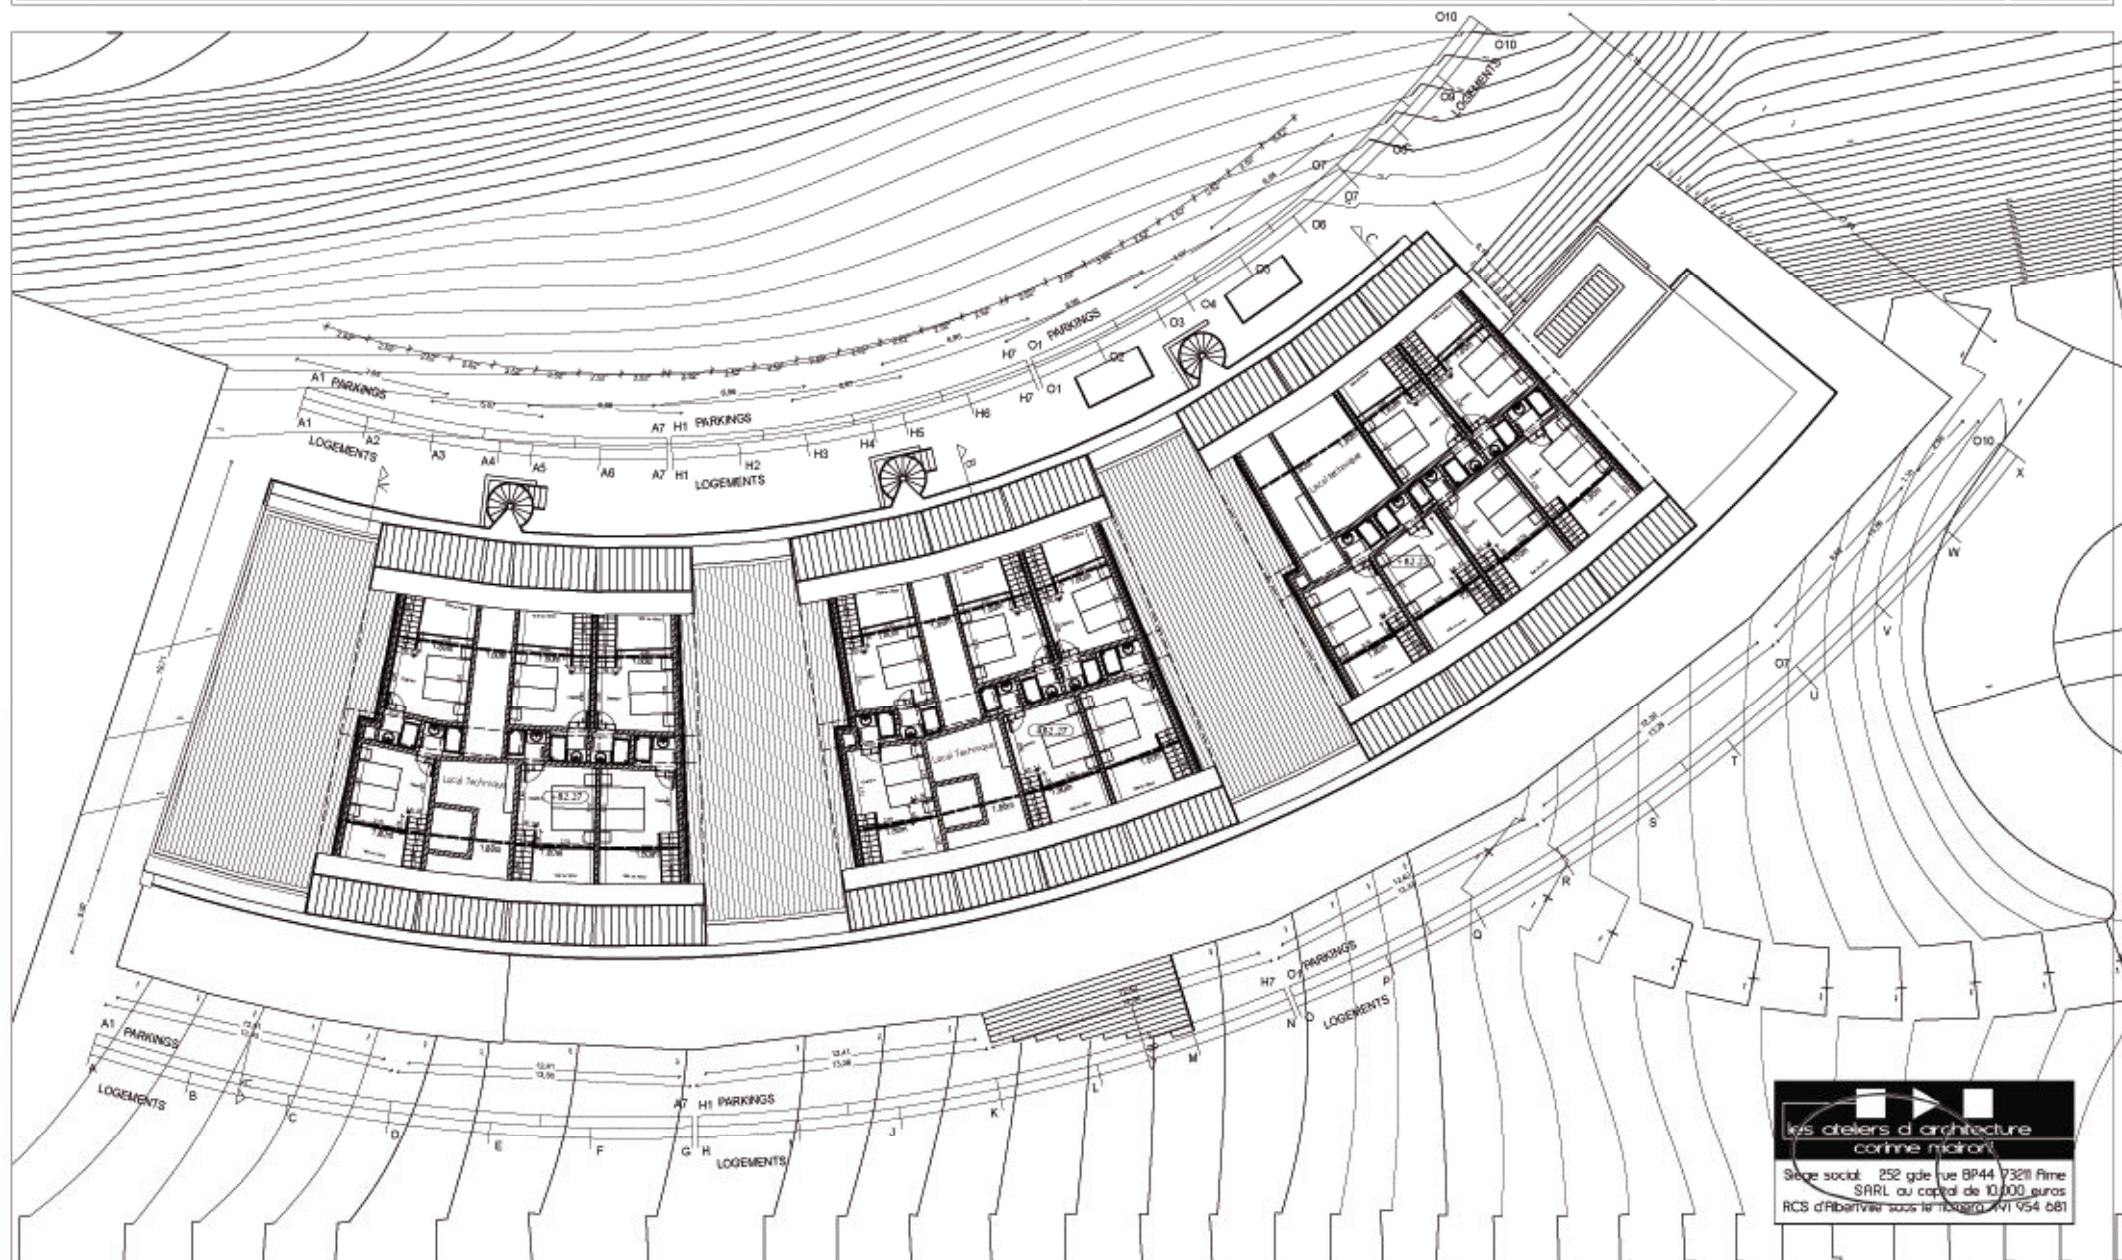

les ateliers d'architecture
comme maître d'œuvre

Siège social : 252 gde rue BP44 73201 Aime
SARL au capital de 10.000 euros
RCS d'Aberville sous le numéro N°1 954 681

LODGE PARK HOTEL

Département de la Savoie
73210 LA PLAGNE

Maître d'ouvrage : SCI "DEUXRIC"

Maître d'œuvre :

