

HOTEL ***

PERMIS DE CONSTRUIRE

Façade Nord

Le 30 Novembre 2006

Echelle : 1/250



LODGE PARK HOTEL

Département de la Savoie
73210 LA PLAGNE

Maître d'ouvrage : SCI "DEUXRIC"

Maître d'œuvre :

les ateliers d'architecture
comme maison


HOTEL ***

PERMIS DE CONSTRUIRE

Façade Est

Le 30 Novembre 2006

Echelle : 1/250

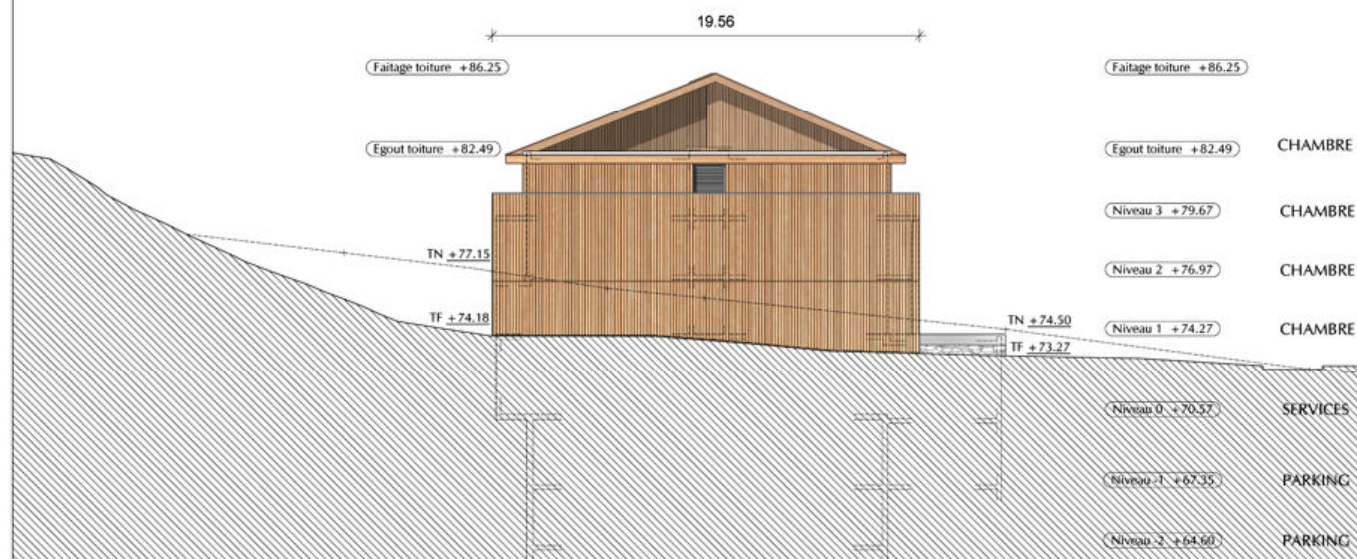

CHAMBRE

CHAMBRE

CHAMBRE

CHAMBRE

SERVICES

PARKING

PARKING



LODGE PARK HOTEL

Département de la Savoie
73210 LA PLAGNE

Maître d'ouvrage : SCI "DEUXRIC"

Maître d'oeuvre :

les ateliers d'architecture
comme maison


HOTEL ***

PERMIS DE CONSTRUIRE

Façade Ouest

Le 30 Novembre 2006

Echelle : 1/250

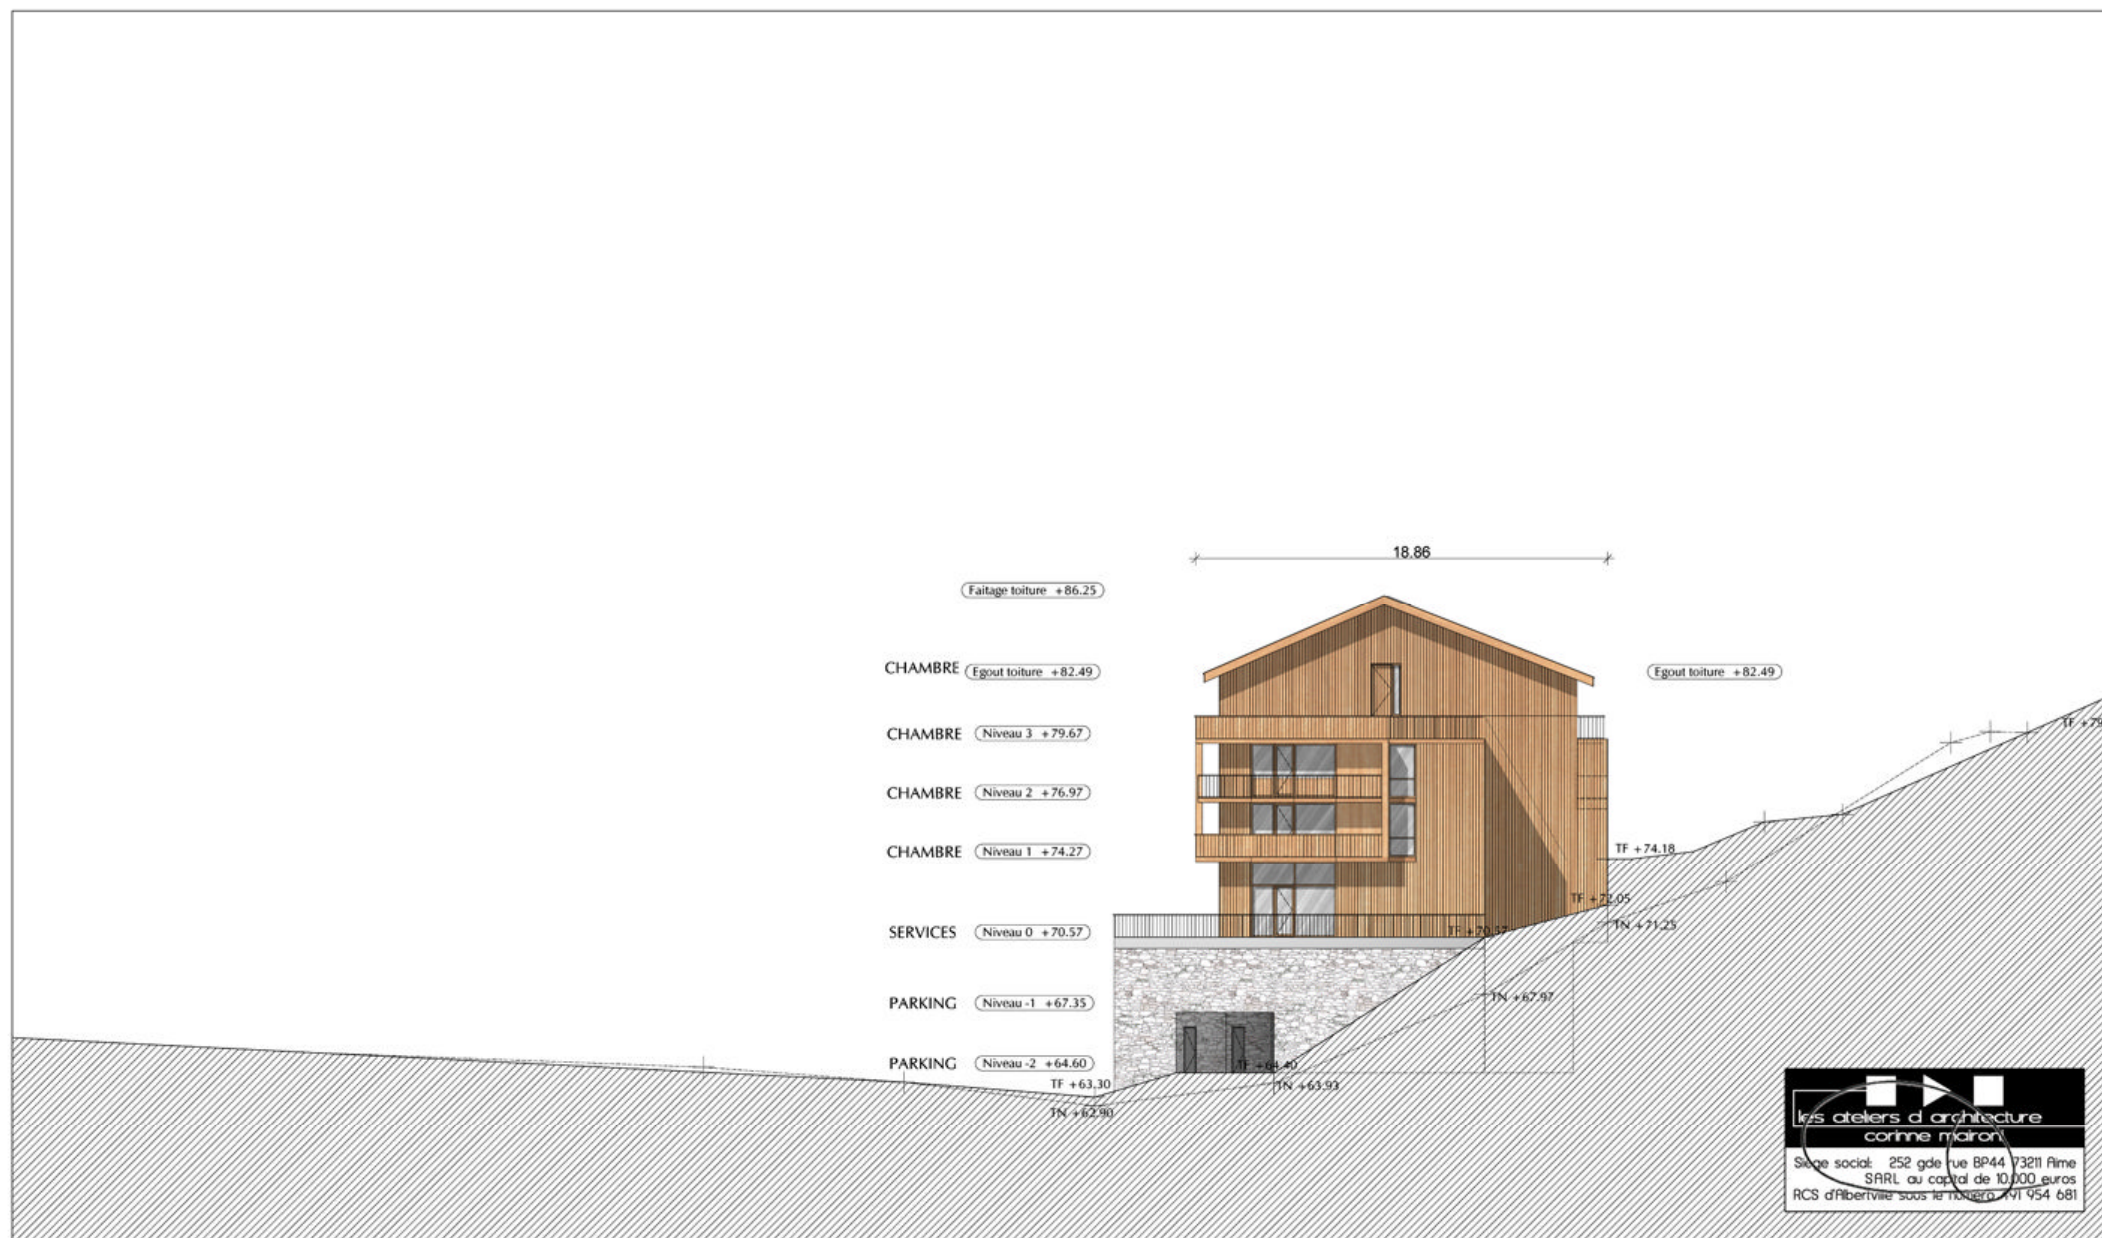

les ateliers d'architecture
comme maison

Siege social: 252 gde rue BP44 73211 Aime
SARL au capital de 10.000 euros
RCS d'Albertville sous le n°191 954 681

LODGE PARK HOTEL

Département de la Savoie
73210 LA PLAGNE

Maître d'ouvrage : SCI "DEUXRIC"

Maître d'oeuvre :

les ateliers d'architecture
comme maison