



mise à jour le 06-02-2006 échelle 1/50e

Résidence Tournesol

10, rue Dieudonné Costes
86000 POITIERS

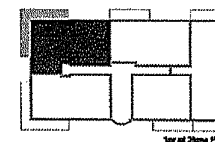

1er et 2ème étages

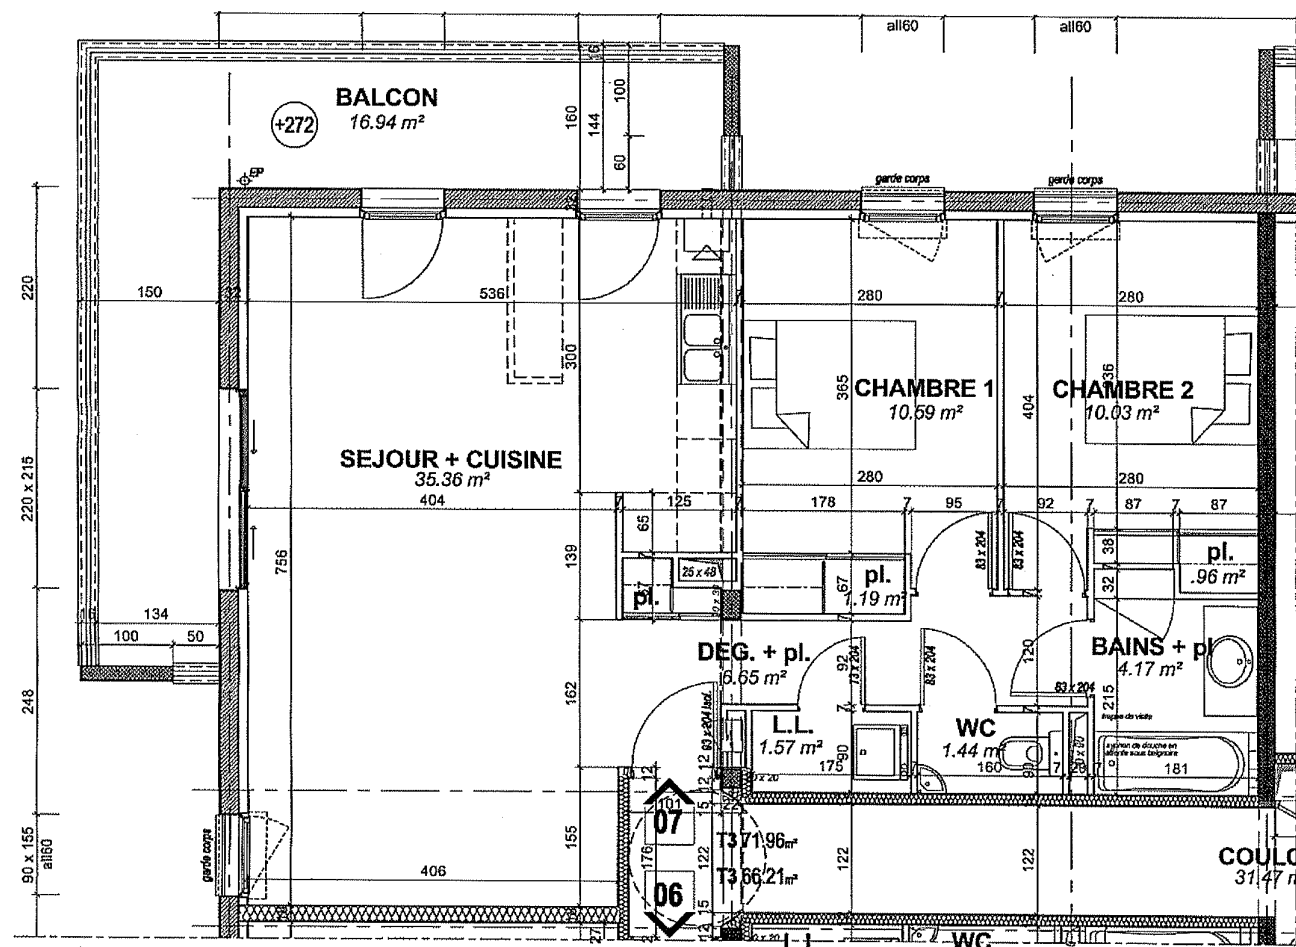

LOGEMENT	Type 3
surface habitable logt	71.96 m ²
surface balcon	16.94 m ²

LOCALISATION	Bât. A
1er étage	n° 07

Les tracés des éléments de ce plan ainsi que les dimensions mentionnées sont indicatives et peuvent subir des modifications pour des impératifs techniques.