
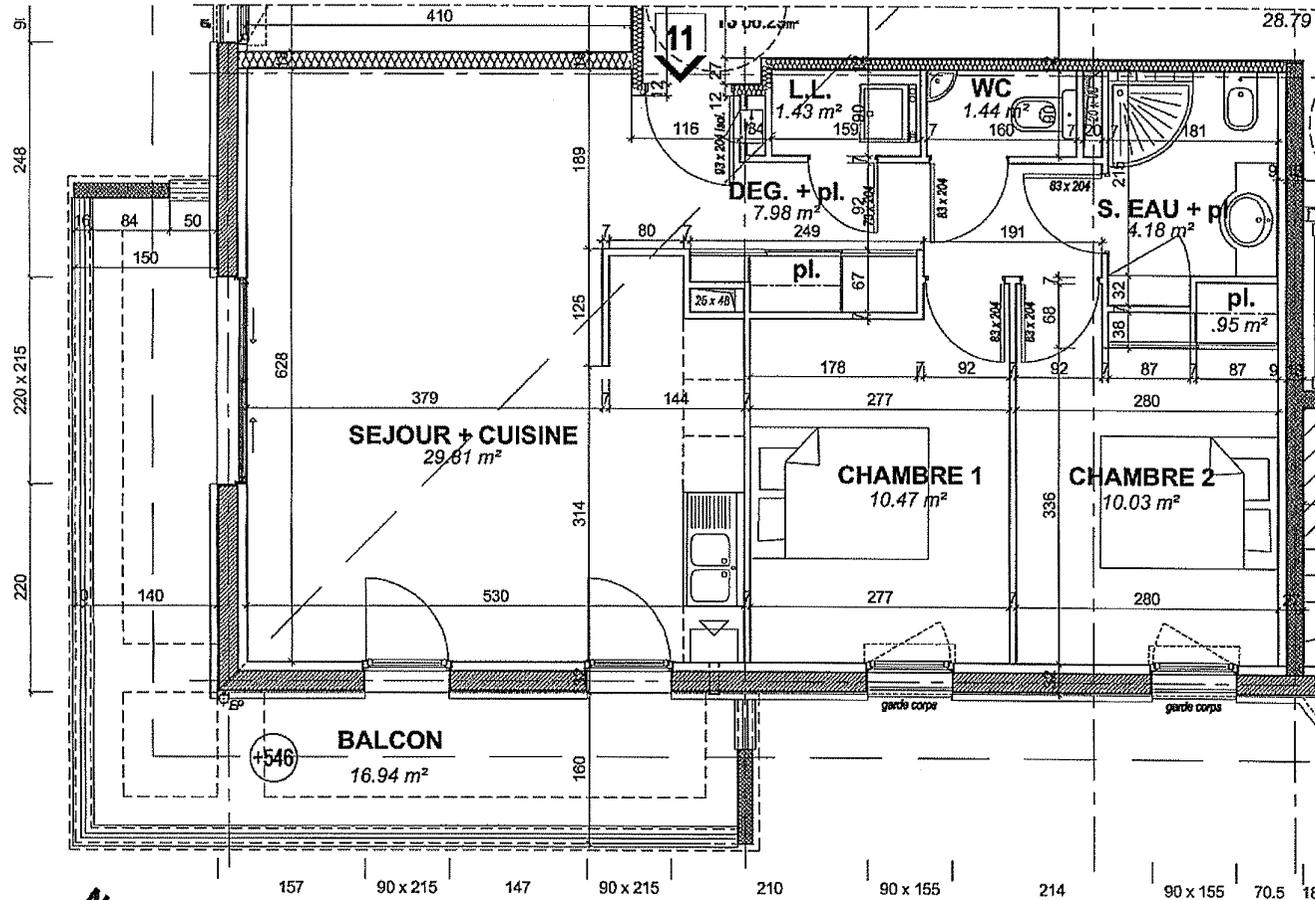


mise à jour le 06-02-2006 échelle 1/50e
Résidence Tournesol
 10, rue Dieudonné Costes
 86000 POITIERS

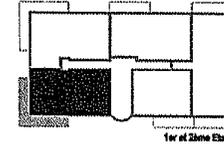

LOGEMENT	Type 3
surface habitable logt	66.21 m ²
surface balcon	16.94 m ²

LOCALISATION	Bât. A	Bât. B
2ème étage	n° 11	n° 26

Les tracés des éléments de ce plan ainsi que les dimensions mentionnées sont indicatives et peuvent subir des modifications pour des impératifs techniques.