


mise à jour le 06-02-2006 échelle 1/50e

Résidence Tourneval

10, rue Dieudonné Costes
86000 POITIERS



Plan de Situation

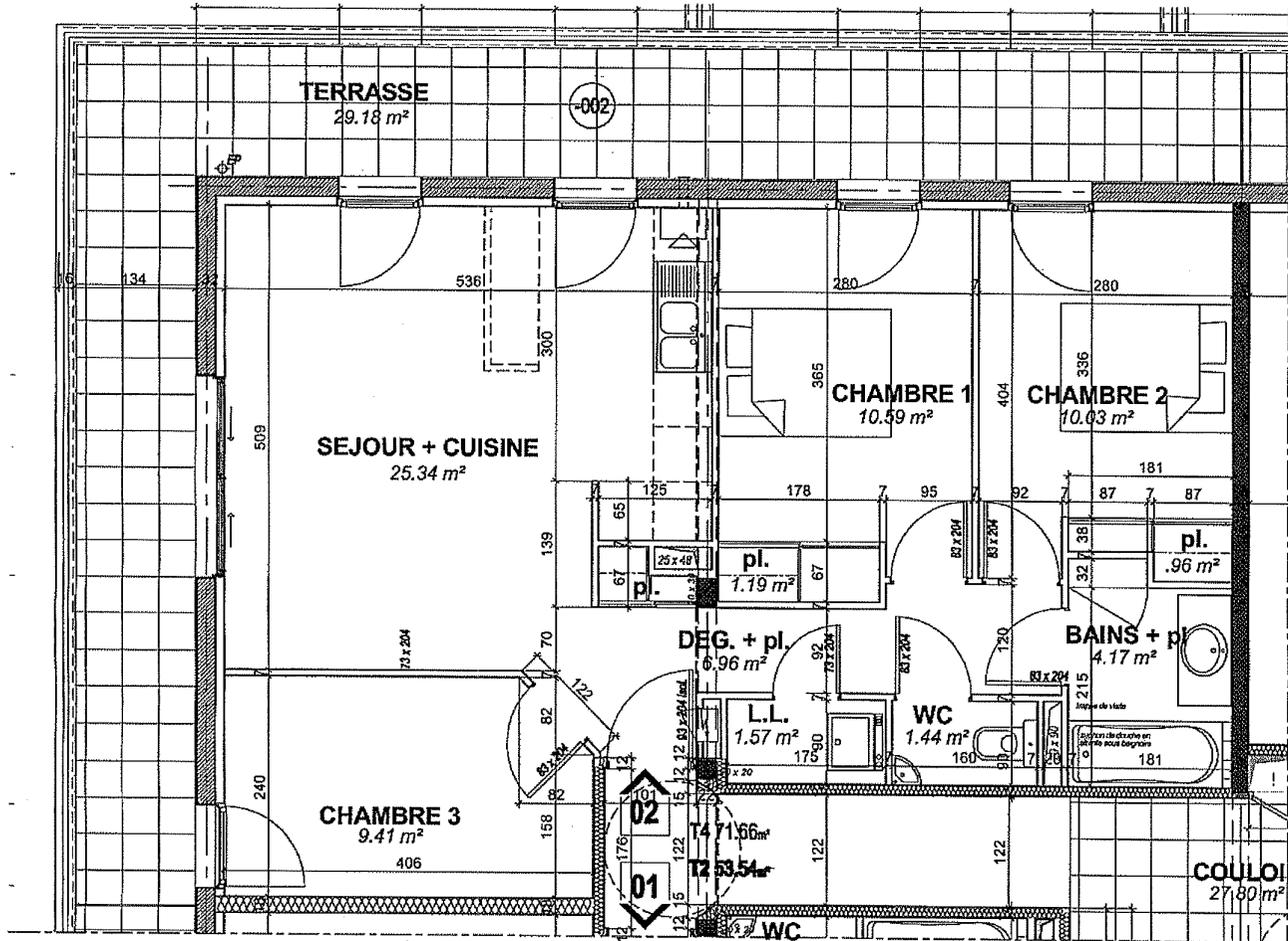

LOGEMENT	Type 4
surface habitable logt	71.66 m ²
surface terrasse	29.18 m ²

LOCALISATION	Bât. A	Bât. B
rez-de-chaussée	n° 02	n° 17

Les tracés des éléments de ce plan ainsi que les dimensions mentionnées sont indicatives et peuvent subir des modifications pour des impératifs techniques.