
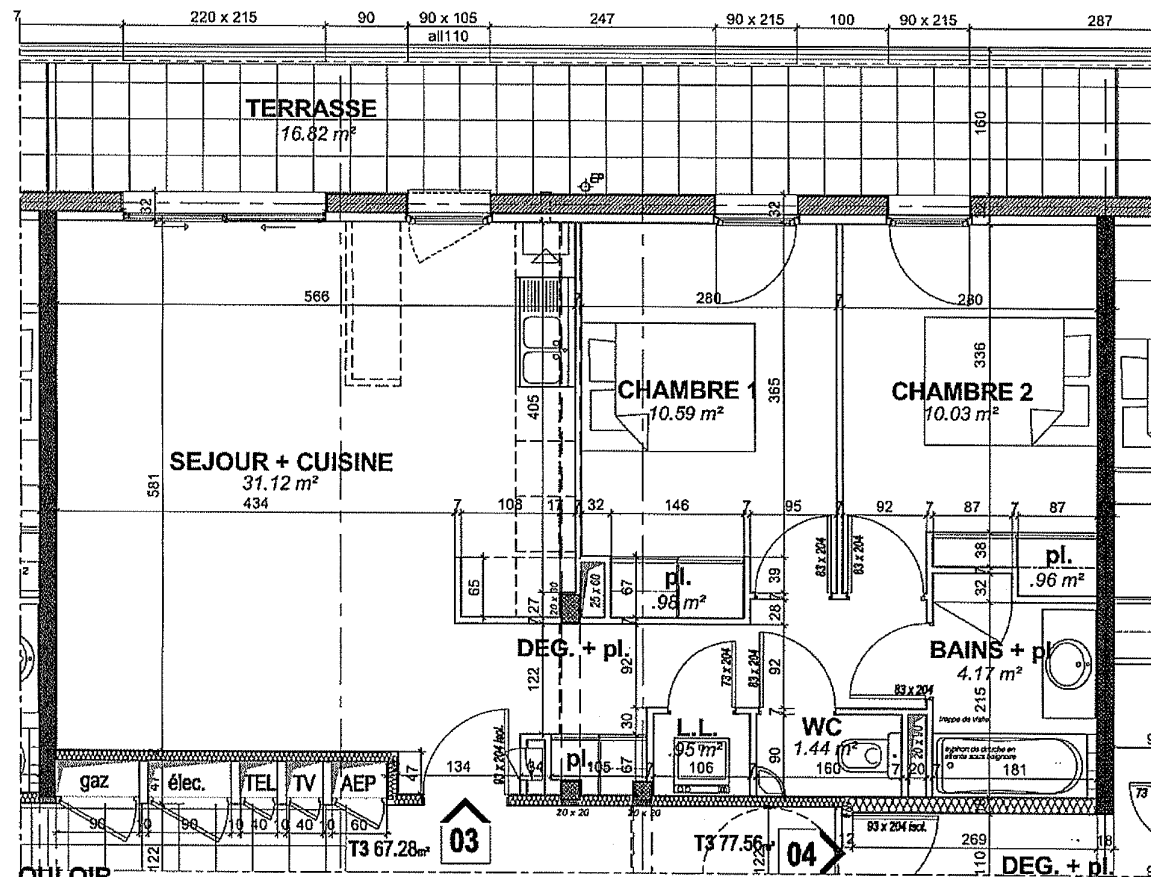


mise à jour le 06-02-2006 échelle 1/50e

Résidence Tournesol

10, rue Dieudonné Costes
86000 POITIERS

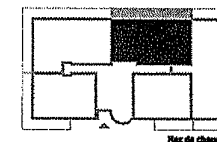

LOGEMENT	Type 3
surface habitable logt	67.28 m²
surface terrasse	16.82 m²

LOCALISATION	Bât. A	Bât. B
rez-de-chaussée	n° 03	n° 18

Les tracés des éléments de ce plan ainsi que les dimensions mentionnées sont indicatives et peuvent subir des modifications pour des impératifs techniques.