



mise à jour le 06-02-2006 échelle 1/75e

Résidence Tournesol

10, rue Dieudonné Costes
86000 POITIERS

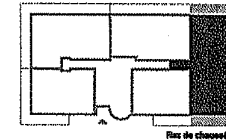

Rez de chaussée

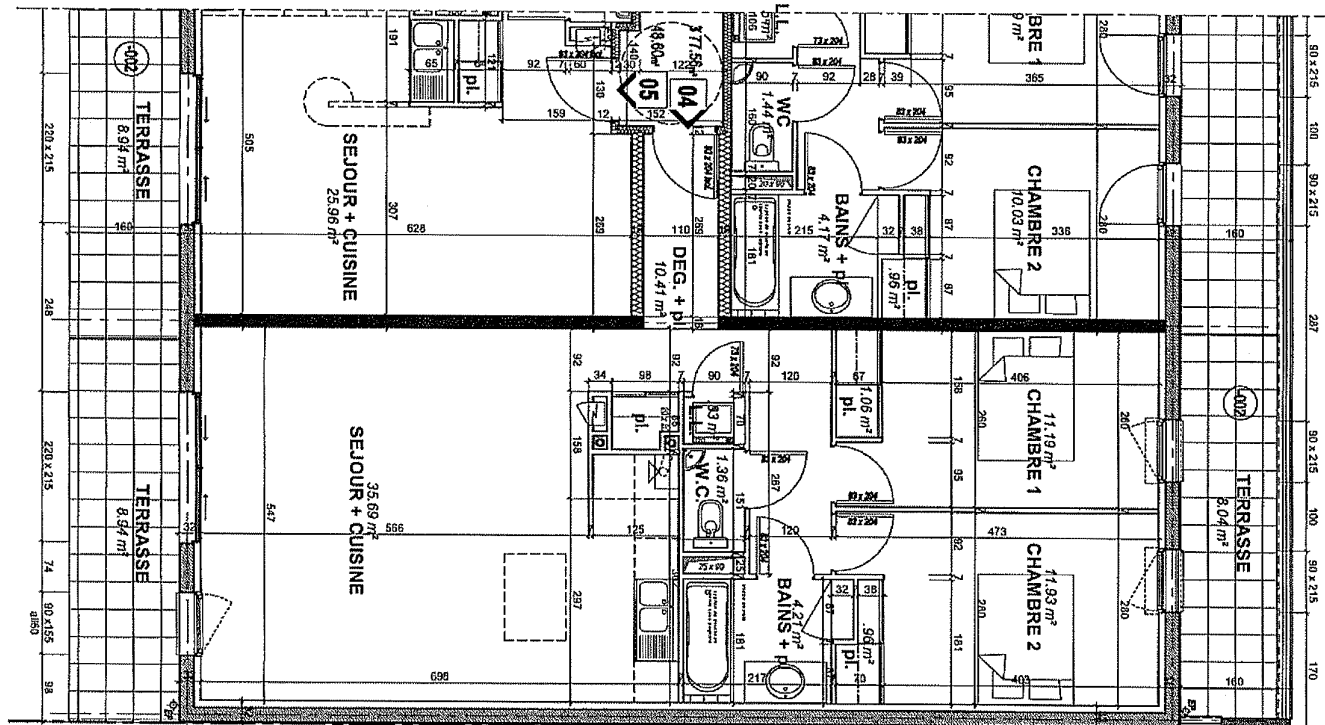

LOGEMENT	Type 3
surface habitable logt	77.56 m²
surface terrasse	16.98 m²

LOCALISATION	Bât. A	Bât. B
rez-de-chaussée	n° 04	n° 19

Les tracés des éléments de ce plan ainsi que les dimensions mentionnées sont indicatives et peuvent subir des modifications pour des impératifs techniques.